


Stadt Leverkusen - Bebauungsplan Nr. 188 A/II "An der Fuchskuhl-Nord - Steuerung von Einzelhandelnutzungen"

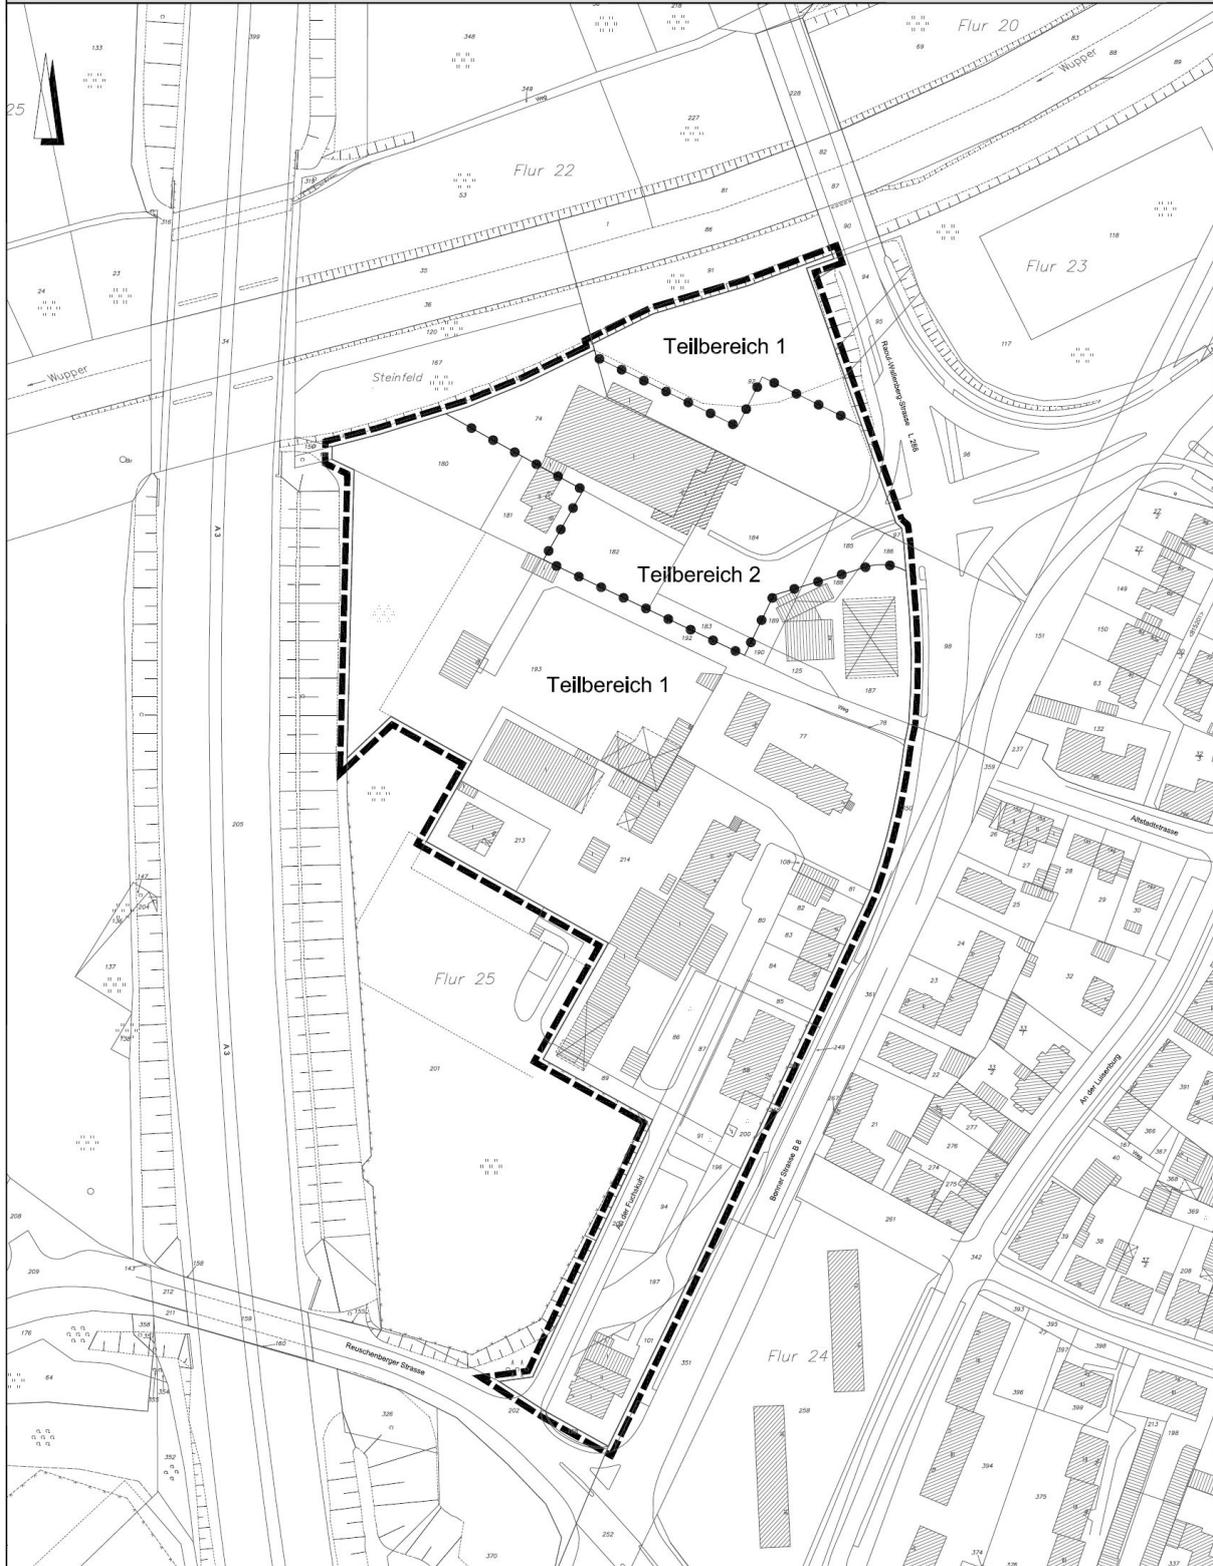

Teilbereiche 1: Ausschluss von selbständigen Einzelhandelseinrichtungen mit zentren-/ nahversorgungsrelevantem Sortiment

Teilbereich 2: Ausnahmsweise Zulässigkeit von nicht großflächigem Einzelhandel mit zentren-/ nahversorgungsrelevantem Sortiment („Nahversorger“)