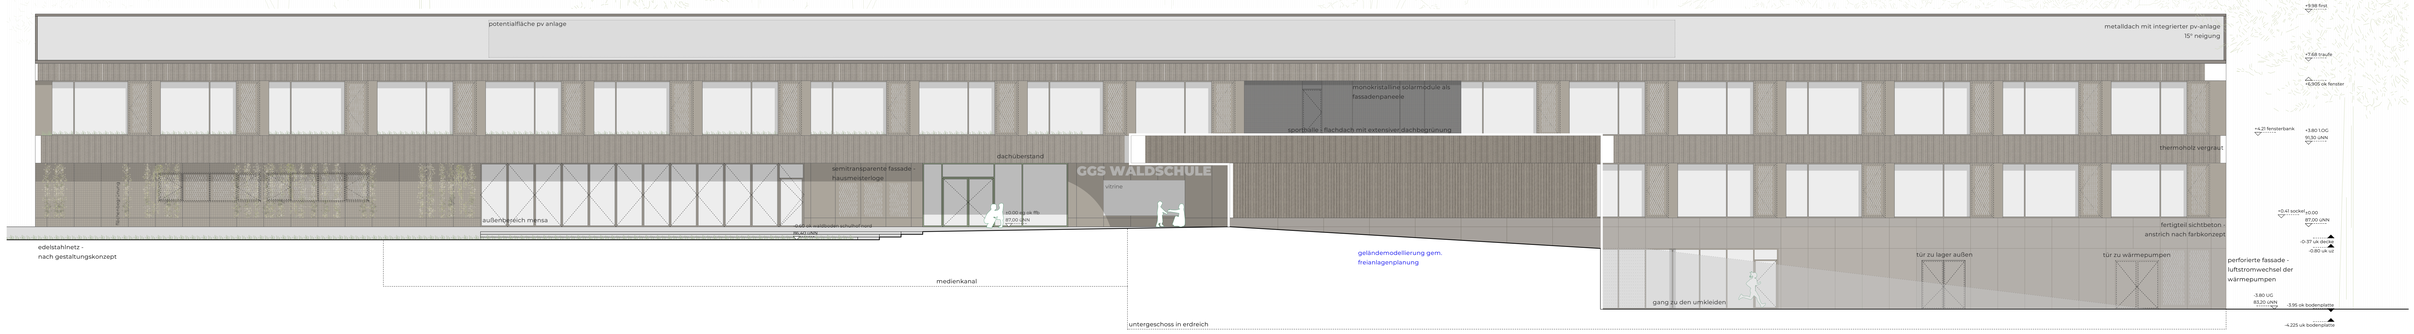

ANSICHT WEST

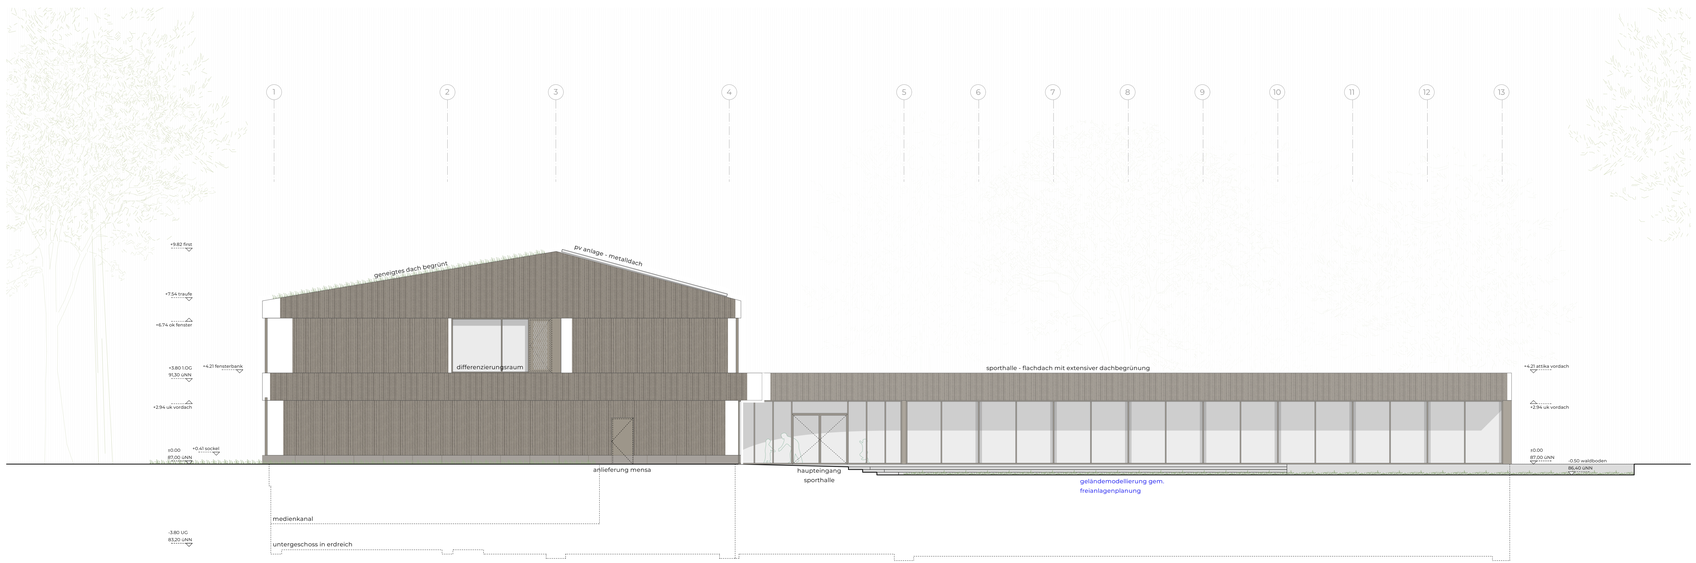

ANSICHT NORD

Legende

metallblech	glas
thermoholz	begrünung
fertigteil stahlbeton	verdeckte linien
blech perforiert	
erdreich	hinweise

Index		Bea.	Datum
A	gezeichnet	SO	

Auftraggeber

Stadt Leverkusen

Post Moskauer Str. 4a
51373 Leverkusen

Architekt

trx architekten partnerschaft mbB

Post Schanzenstraße 6-20 (Drahtlager 2.08)
51063 Köln
Tel. 0221 82 00 880
Mail buero@trxarchitekten.de
Web www.trxarchitekten.de

Projekt

305 Neubau GGS Waldschule

Carl-Maria-von-Weber-Platz 1-3
51375 Leverkusen

Neubau GGS Waldschule

Planungsphase

LP02- Vorentwurfsplanung

Planbezeichnung

ANSICHTEN NORD WEST

Plannummer	Format
trx_305-02-009_AN N W	DIN A0

Druckdatum	Bea.	Maßstab	Index
17.10.2025	SO	1:100	A