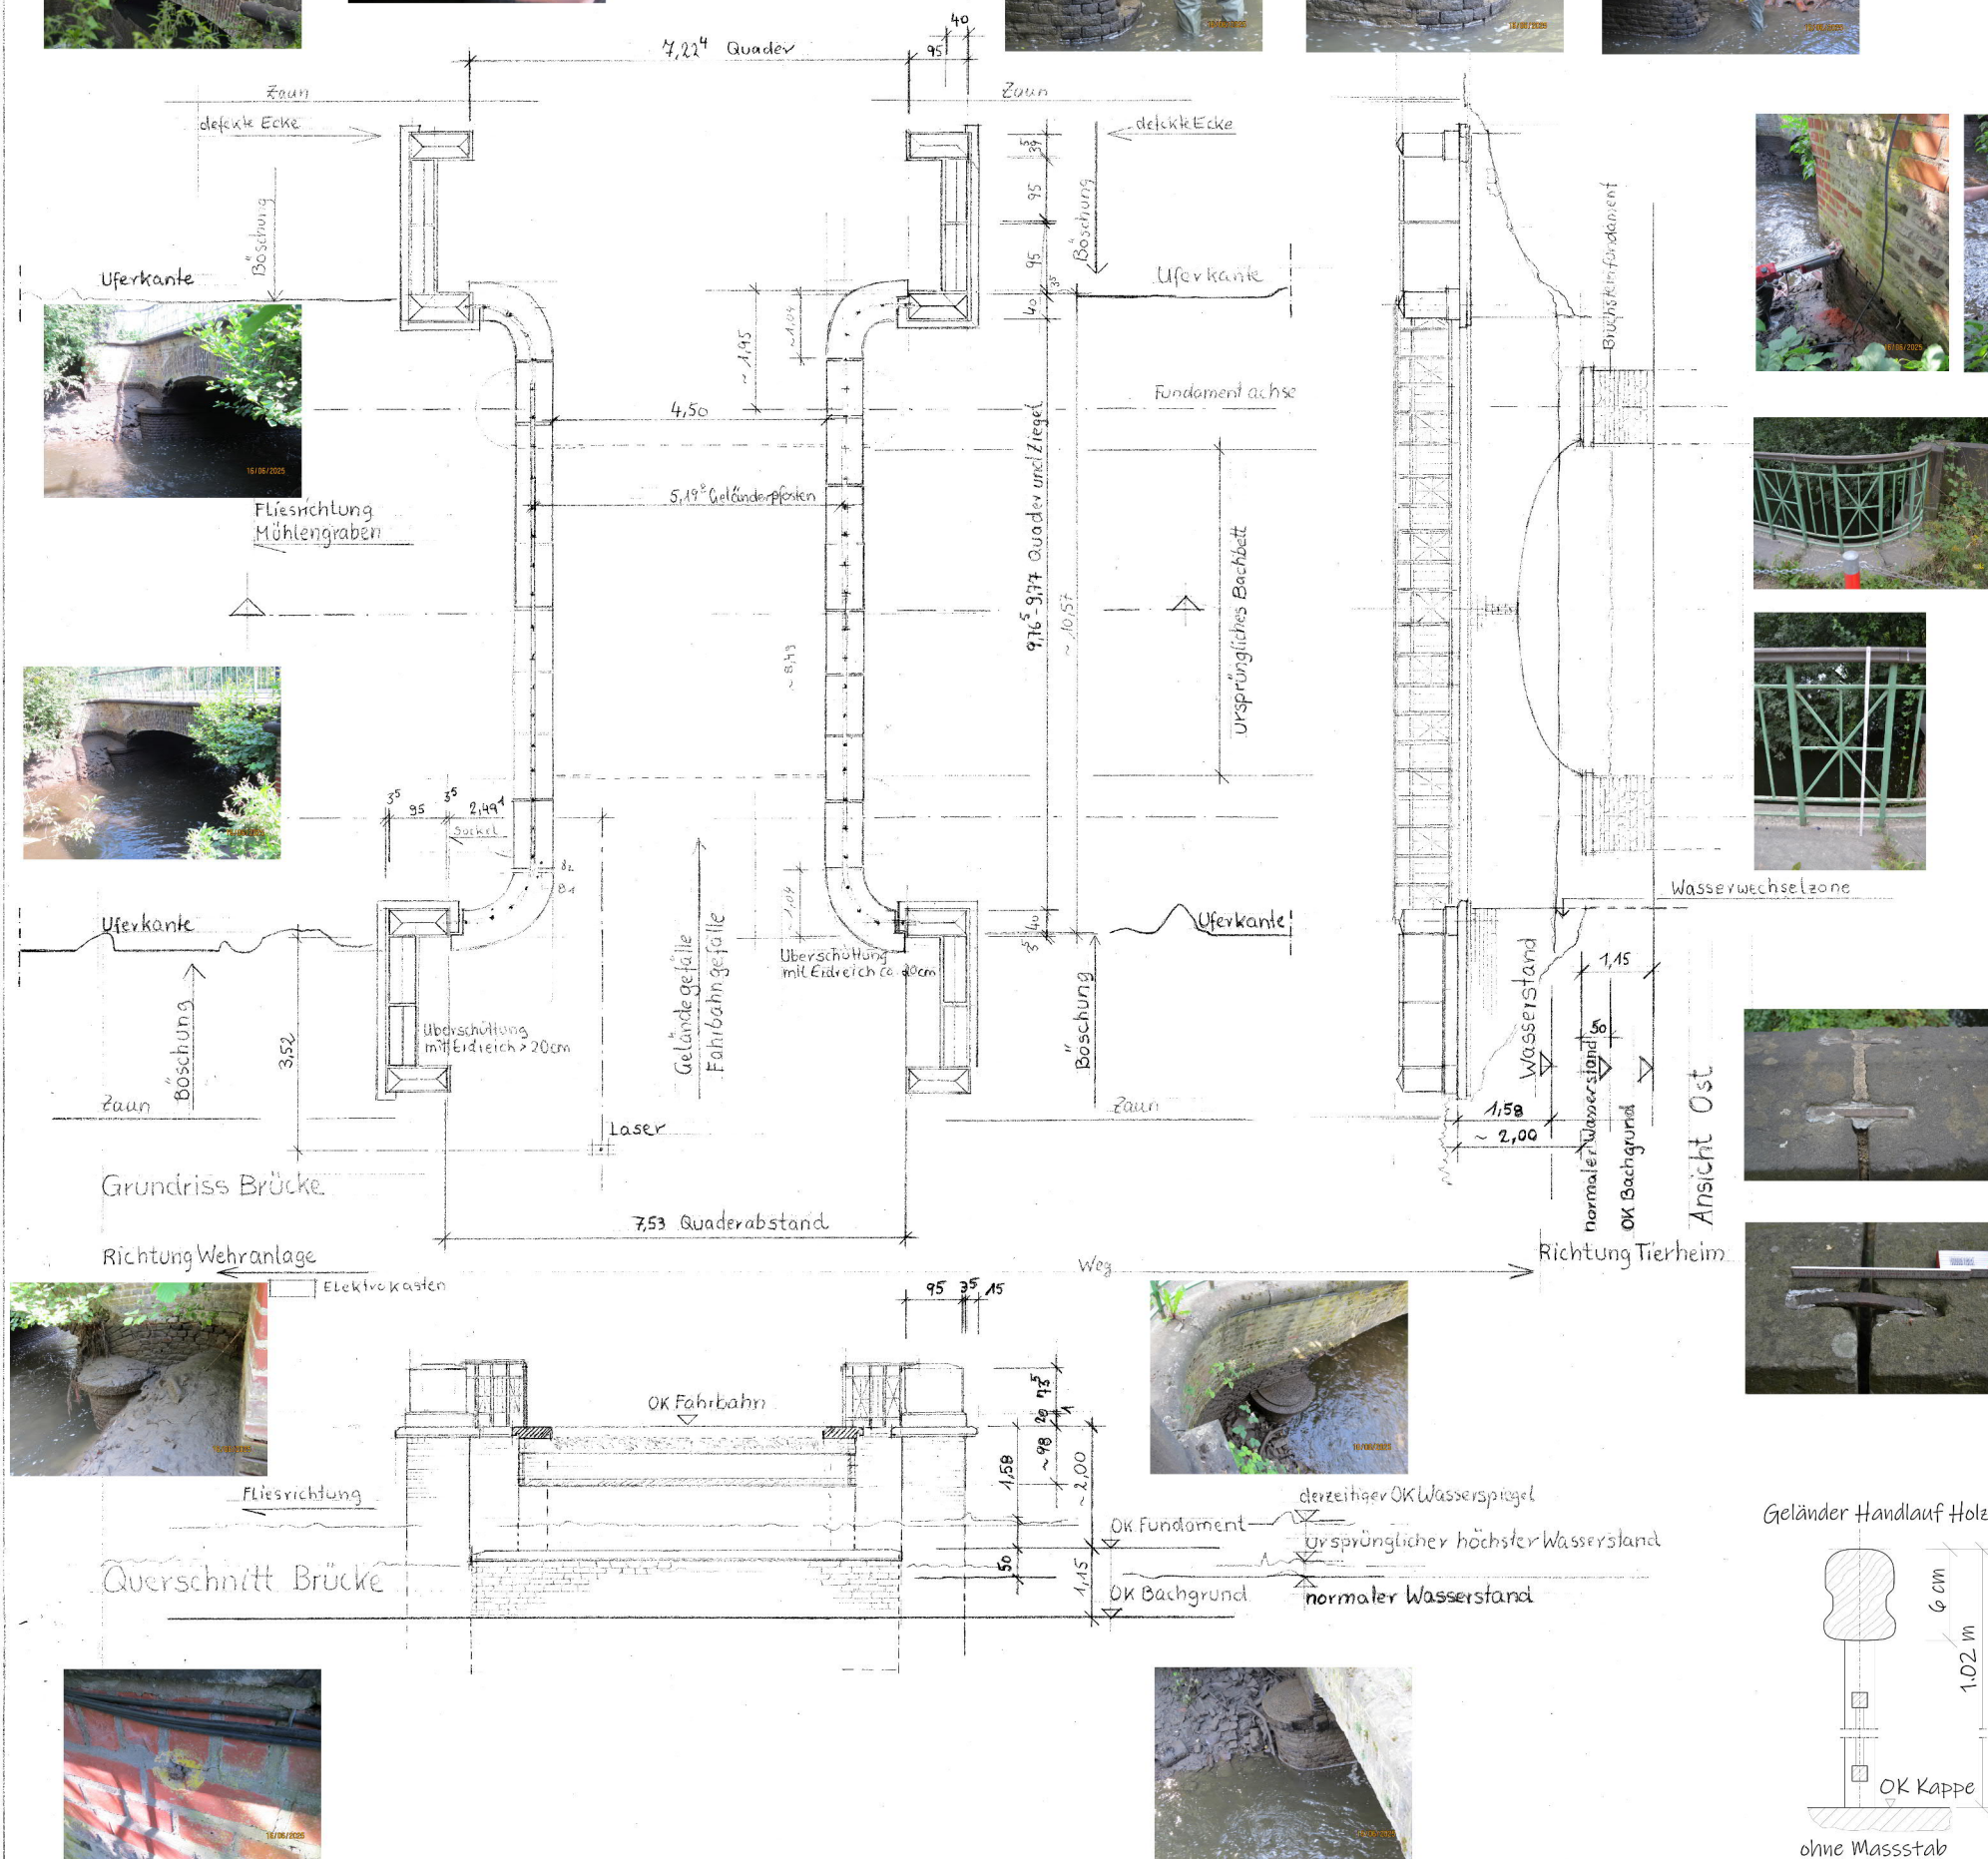


|   |  |  |                                            |                                          |
|---|--|--|--------------------------------------------|------------------------------------------|
| <div>Ingenieurbüro Reinelt</div> <div>Beratende Ingenieure IKNW / BDB</div> <div>Kiedrich Str. 7, 42389 Wuppertal · Tel.: 0202 / 280 261 9 · Tel./Fax.: 0202 / 66 56 83</div> |  |  | <div></div>                                |                                          |
| <div>Projekt:</div> <div>Instandsetzung der historischen Mauerwerksbrücke Mühlinggraben, Brücke W 027</div>                                                                   |  |  |                                            | <div>Projekt Nr.</div> <div>232386</div> |
| <div>Bauherr:</div> <div>Technische Betriebe der Stadt Leverkusen AGR Ingenieurbereich Planung und Bau, Brücken und Ingenieurbau, Postfach 101135, 51311 Leverkusen</div>     |  |  |                                            |                                          |
| <div>Planer/Architekt :</div> <div><div></div><div>Ingenieurbüro Reinelt<br/>Badische Straße 7<br/>42389 Wuppertal</div></div>                                                |  |  |                                            |                                          |
| <div>Bauteil:</div> <div>Grundriss, Querschnitt, Ansicht Os (Oberstrom) Brücke W 027</div>                                                                                    |  |  |                                            | <div>Maßstab:</div> <div>1:50</div>      |
| <div>Tragwerksplanung:</div> <div></div>   |  |  | <div>Blattgröße</div> <div>84,1x70,7</div> |                                          |
| <div>Datum:</div> <div>gezeichnet</div> <div>geprüft</div> <div>10.12.2025</div>                                                                                              |  |  | <div>Blatt Nr.</div> <div>03</div>         |                                          |