



Geltungsbereich des Bebauungsplans Nr. 290/III

"Schlebusch – nördlich der Dhünn, östlich der Felix-von-Roll-Straße, südlich der Herbert-Wehner-Straße, westlich der Gregor-Mendel-Straße (Ortmitte)" Nr. 2026/0220

Anlage 2

zur Vorlage

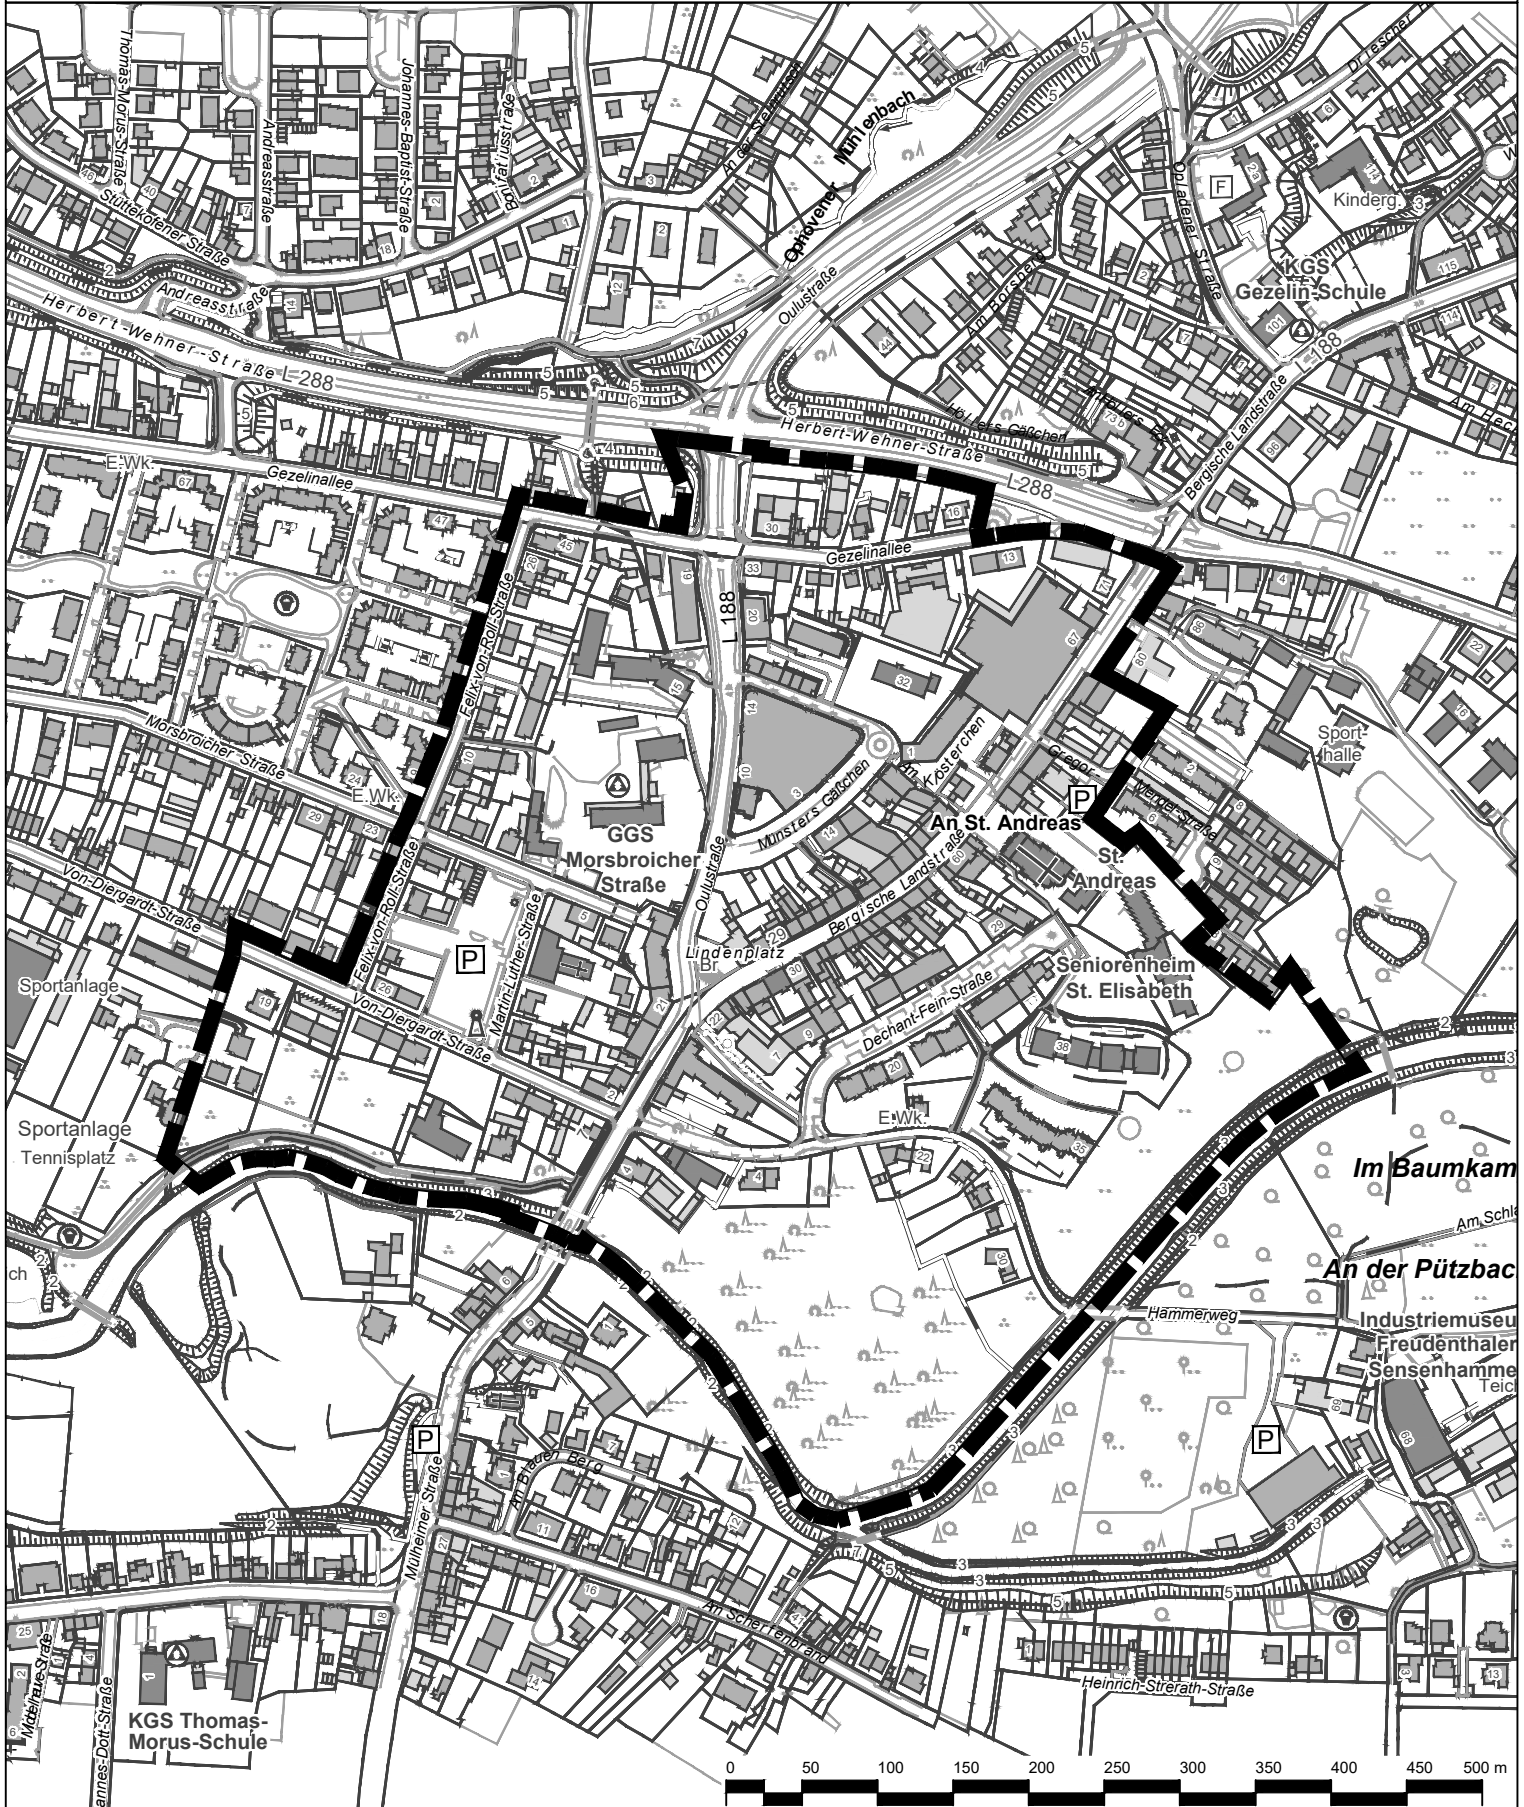

 Geltungsbereich des Bebauungsplans Nr. 290/III "Schlebusch – nördlich der Dhünn, östlich der Felix-von-Roll-Straße, südlich der Herbert-Wehner-Straße, westlich der Gregor-Mendel-Straße (Ortmitte)"

Stadt Leverkusen Fachbereich Stadtplanung

Projekt: Bebauungsplan Nr. 290/III "Schlebusch – nördlich der Dhünn, östlich der Felix-von-Roll-Straße, südlich der Herbert-Wehner-Straße, westlich der Gregor-Mendel-Straße (Ortmitte)" - Aufstellungsbeschluss
Bebauungsplan Nr. 25/77/III "Schlebusch Ortmitte" - Beschluss zur Einleitung des Aufhebungsverfahrens

Maßstab 1:5000 Stand: März 2026

Abt.: 613 Sachbearbeitung: Be Bearb./CAD: Di Geplottet/gedruckt am: 05.03.2026
Pfad: G:\613\02_CAD_GIS\01_BPläne\290_III_Schlebusch_Ortmitte\00_Projektvorlauf
Dateiname: 2026-03-05_290_III_Anlagen.dwg Zuletzt gespeichert am: 05.03.2026

