


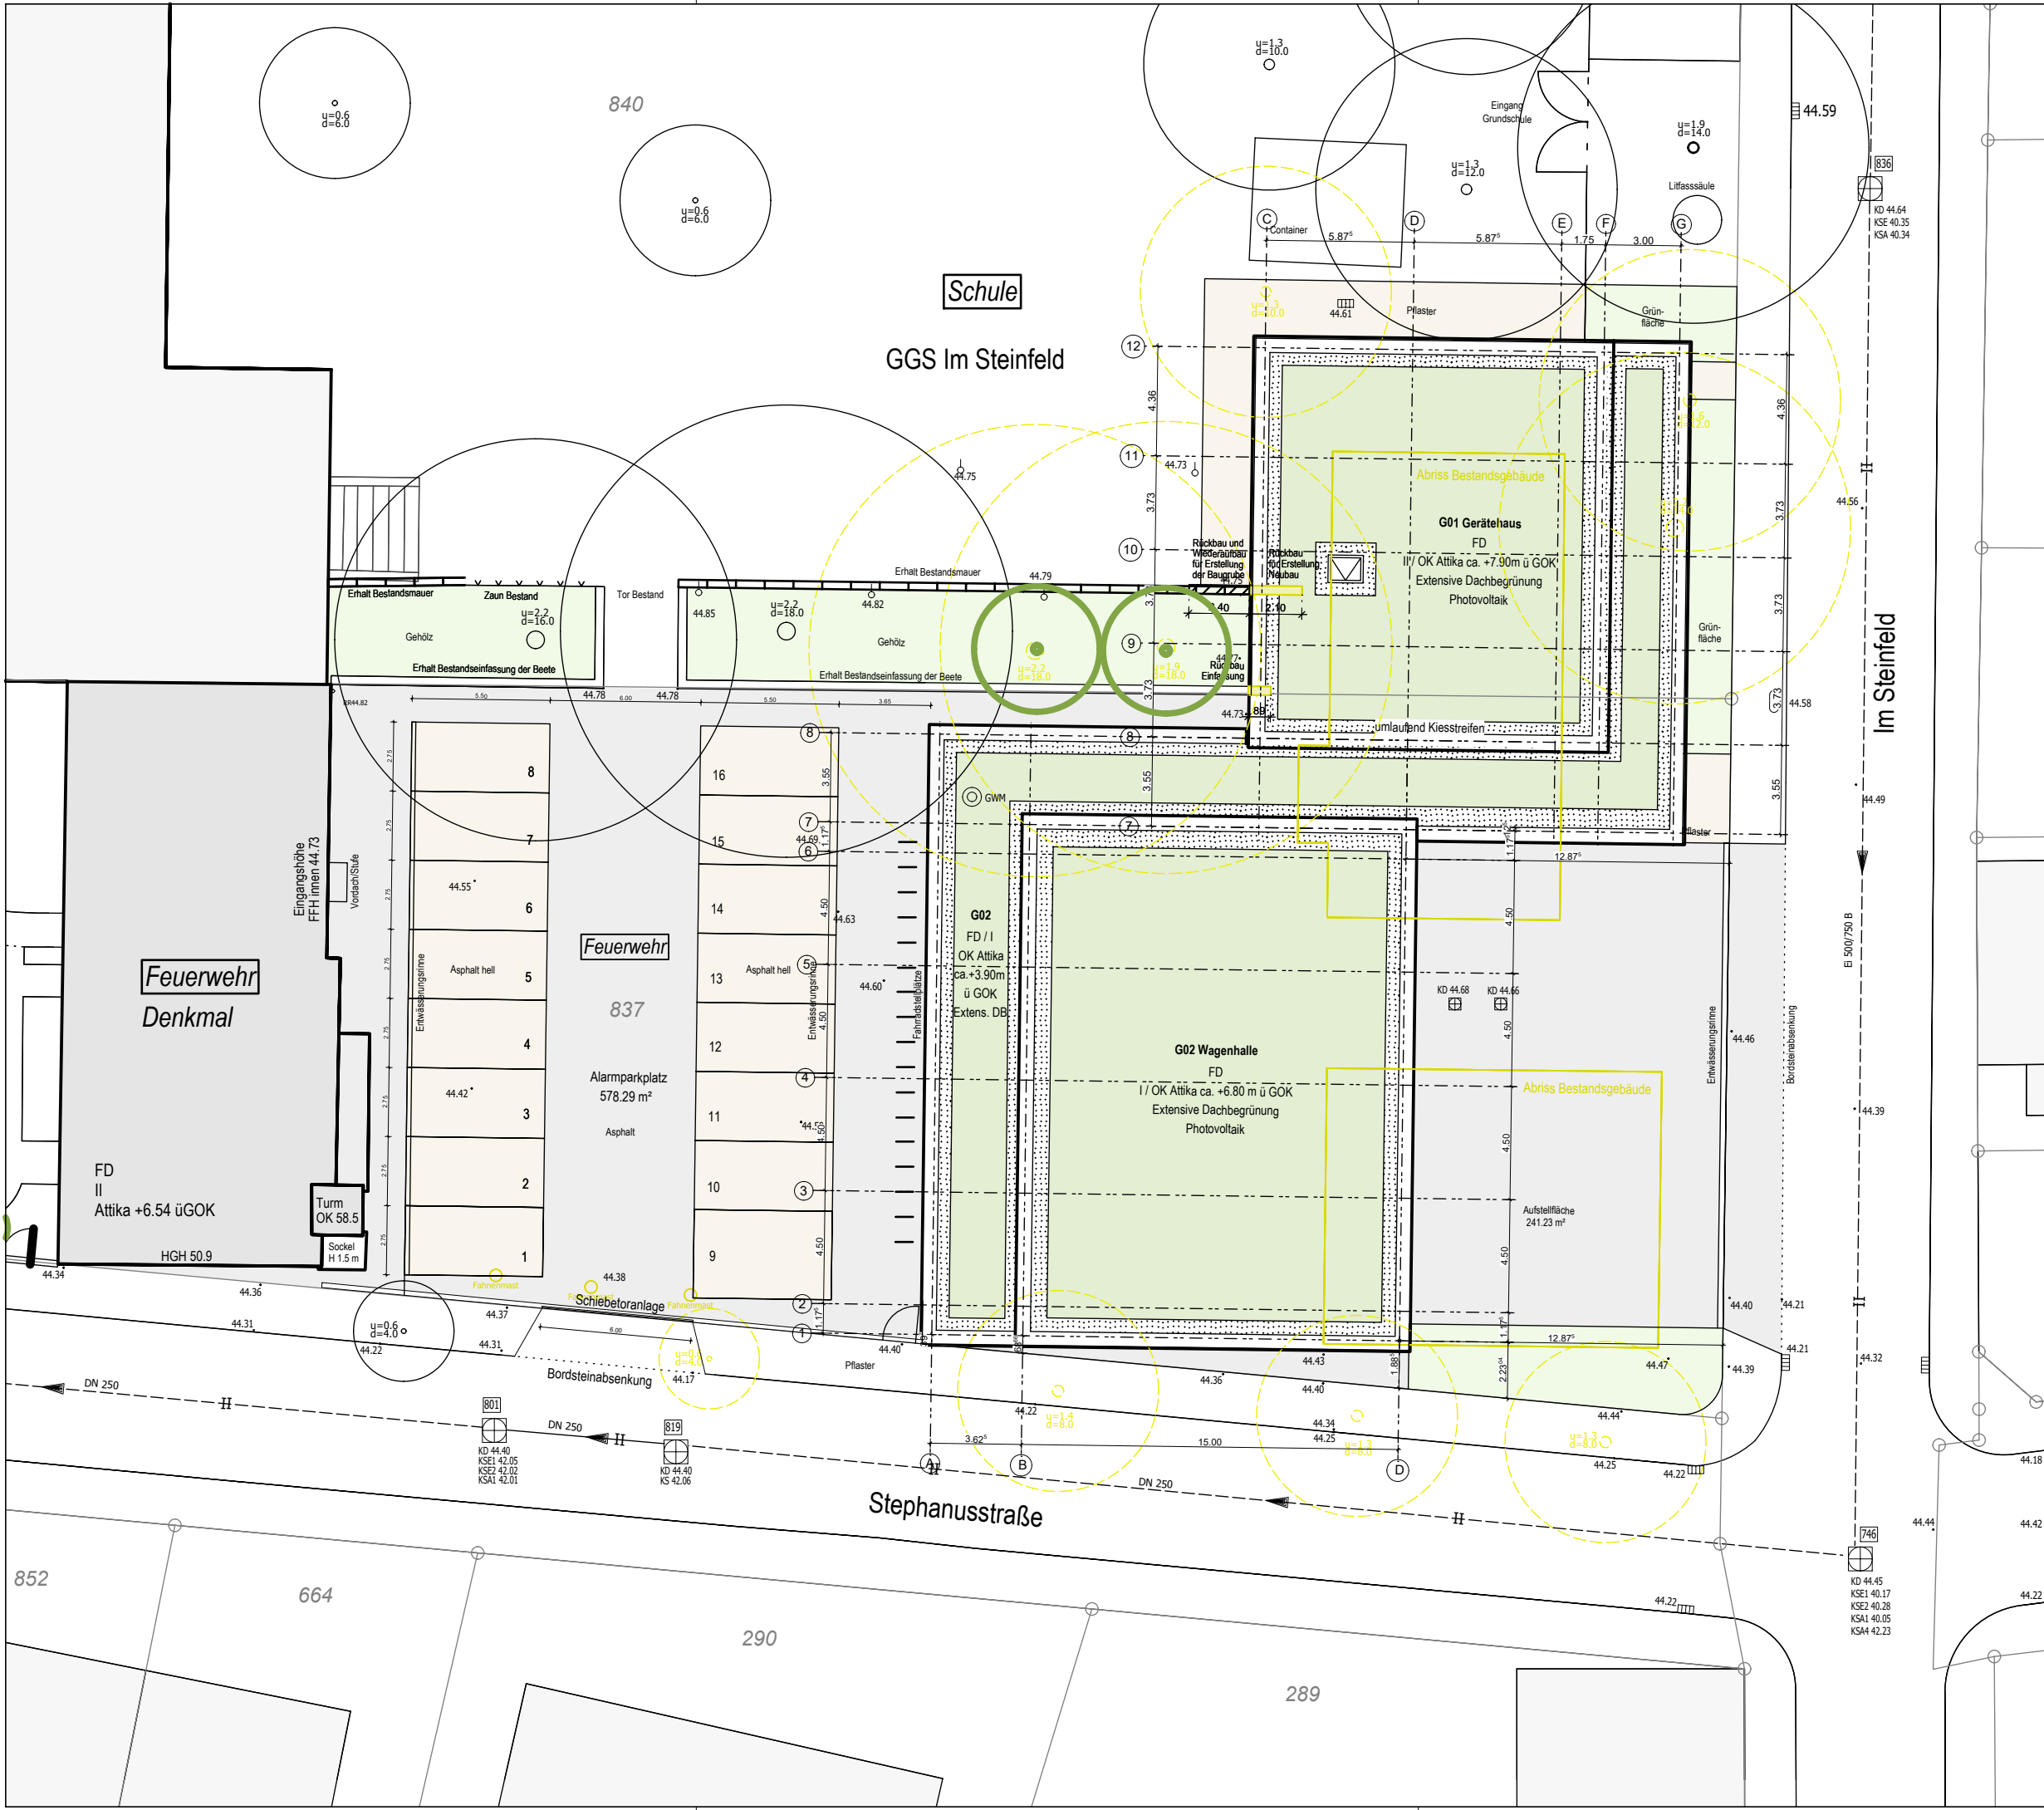

HINWEIS

Alle Maße sind vor Ort verantwortlich zu prüfen. Unstimmigkeiten sind sofort mit dem Architekten zu klären. Bei der Ausführung sind die Planungen der **Fachingenieure** und des **Statikers** zu beachten. Firmendetails und Ausführungszeichnungen gelten nur mit dem Vermerk des Architekten.

|   |                                                                                       |          |                      |  |  |  |
|---|---------------------------------------------------------------------------------------|----------|----------------------|--|--|--|
|   |                                                                                       |          |                      |  |  |  |
|   |                                                                                       |          |                      |  |  |  |
| 0   | 12.03.2026                                                                            | SP       | Erstveröffentlichung |  |  |  |
| IND.   | DATUM                                                                                 | GEZ.     | INDEX NOTIZ          |  |  |  |
| HÖHE   | OKFF <b>Bestand</b> = +/-0.00 (XX.XX NHN)<br>OKFF <b>Neubau</b> = +/-0.00 (XX.XX NHN) |          |                      |  |  |  |
| <div><div>Grundschule</div><div>Schulhof</div><div>FFB Denkmal</div><div>Im Steinfeld</div><div>Stephanusstr.</div><div>G01 Gerätehaus</div><div>G02 Wagenhalle</div></div>     |                                                                                       |          |                      |  |  |  |
| PROJEKT <b>FFB Freiwillige Feuerwehr Bürrig</b><br>Neubau Gerätehaus und Wagenhalle<br>Im Steinfeld 43<br>51371 Leverkusen                                                      |                                                                                       |          |                      |  |  |  |
| BAUHERR <b>Stadt Leverkusen</b><br>Fachbereich Gebäudewirtschaft<br>Moskauer Str. 4a<br>51373 Leverkusen<br>0214 406 65 000<br>vorzimmer65@stadt.leverkusen.de                  |                                                                                       |          |                      |  |  |  |
| UNTERSCHRIFT   |                                                                                       |          |                      |  |  |  |
| ARCHITEKT <div><div>WICHMANN</div><div>ARCHITEKTEN<br/>INGENIEURE<br/>GMBH</div></div><br>Krefelder Str. 15<br>D-41460 Neuss<br>02131 939 45 00<br>info@wichmann-architekten.de |                                                                                       |          |                      |  |  |  |
| UNTERSCHRIFT   |                                                                                       |          |                      |  |  |  |
| PHASE   | LP3 Entwurfsplanung                                                                   | PRJ.NR.  | 25-02                |  |  |  |
|   |                                                                                       | LFD. NR. | 001                  |  |  |  |
| BAUTEIL   | XX                                                                                    | MASSTAB  | 1:250                |  |  |  |
|   |                                                                                       | BL.GR.   | 297 / 420            |  |  |  |
| PLANTYP   | Lageplan                                                                              | STATUS   | V                    |  |  |  |
|   |                                                                                       | GEZ.     | SP                   |  |  |  |
| PLANINHALT   | XO                                                                                    | DATUM    | 12.03.2026           |  |  |  |
|   |                                                                                       | INDEX    | 0                    |  |  |  |
| PLAN NR.   | FFB_3_AR_XX_LP_XX_001                                                                 |          |                      |  |  |  |

H/B = 297 / 420 (0.12m²)

Allplan 2025