



Ansicht
M 1:50

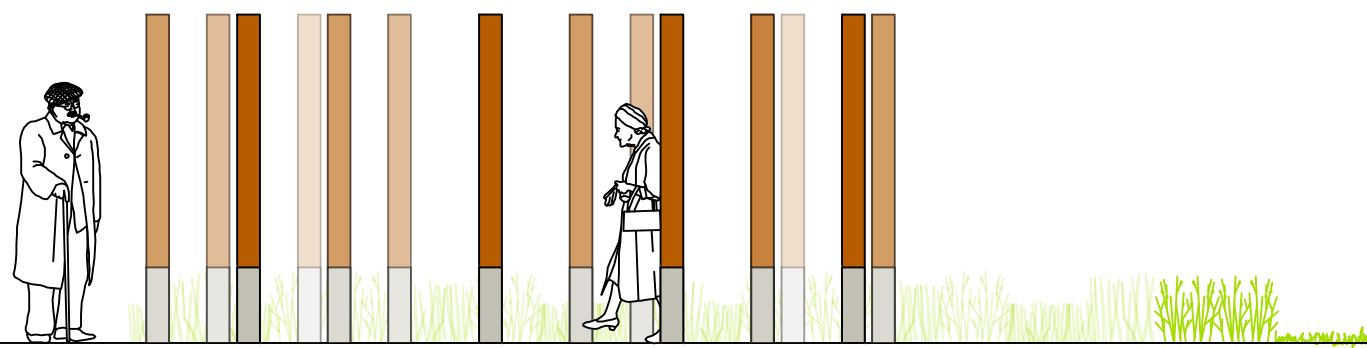

Aufsicht
M 1:50

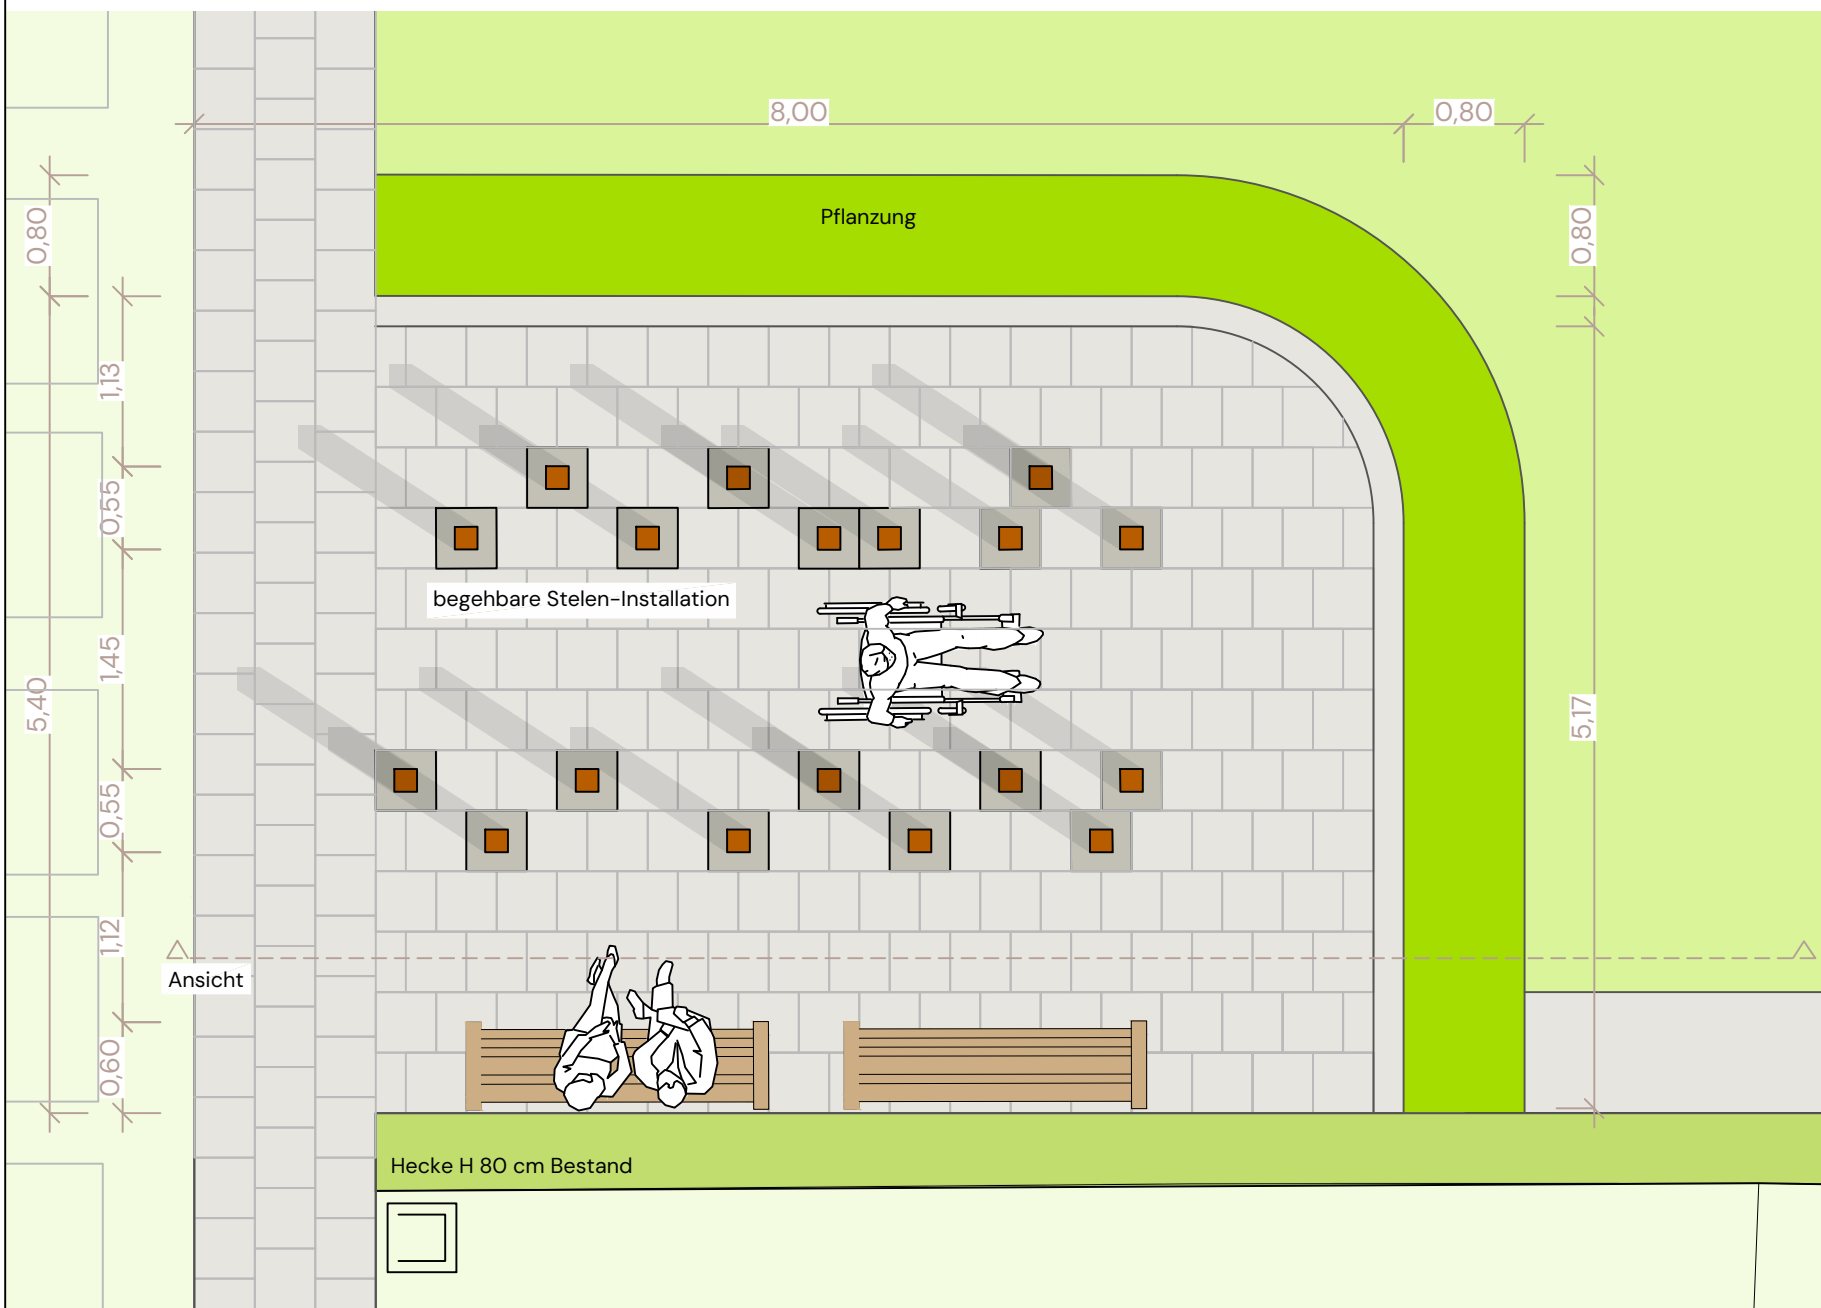

Detail
M 1:20

STELLEN


1 Stele = 11 Blöcke x 4 Seiten
= 44 Namen

740 Felder
: 44 = 16,8
>> 18 Säulen

Holzblöcke 15x15x15 cm
z.B. Eiche

Fuß aus Edelstahl o.Ä.

Fußplatte 40x40cm

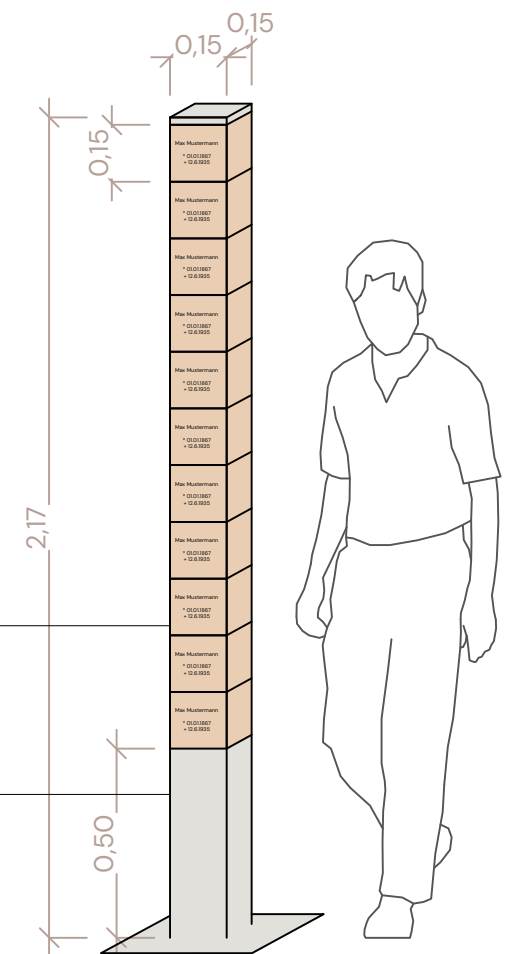

Projekt & Planinhalt
Friedhof Mülheimer Str.
Feld 9 - Vorentwurf

Plannr.
LPO2

Datum
26.02.2026

Maßstab, Größe
1:150, 1:20, DIN A3

SachbearbeiterIn
pc

Bauherr



Stadt Leverkusen

Fachbereich Stadtgrün
Nobelstraße 91
51373 Leverkusen

VORABZUG