


Bebauungsplan Nr. 280/II

"Opladen - westlich Europa-Allee, südlich Henkelmännchen-Platz und östlich Friedrich-List-Straße (nbso-Westseite/Süd)"

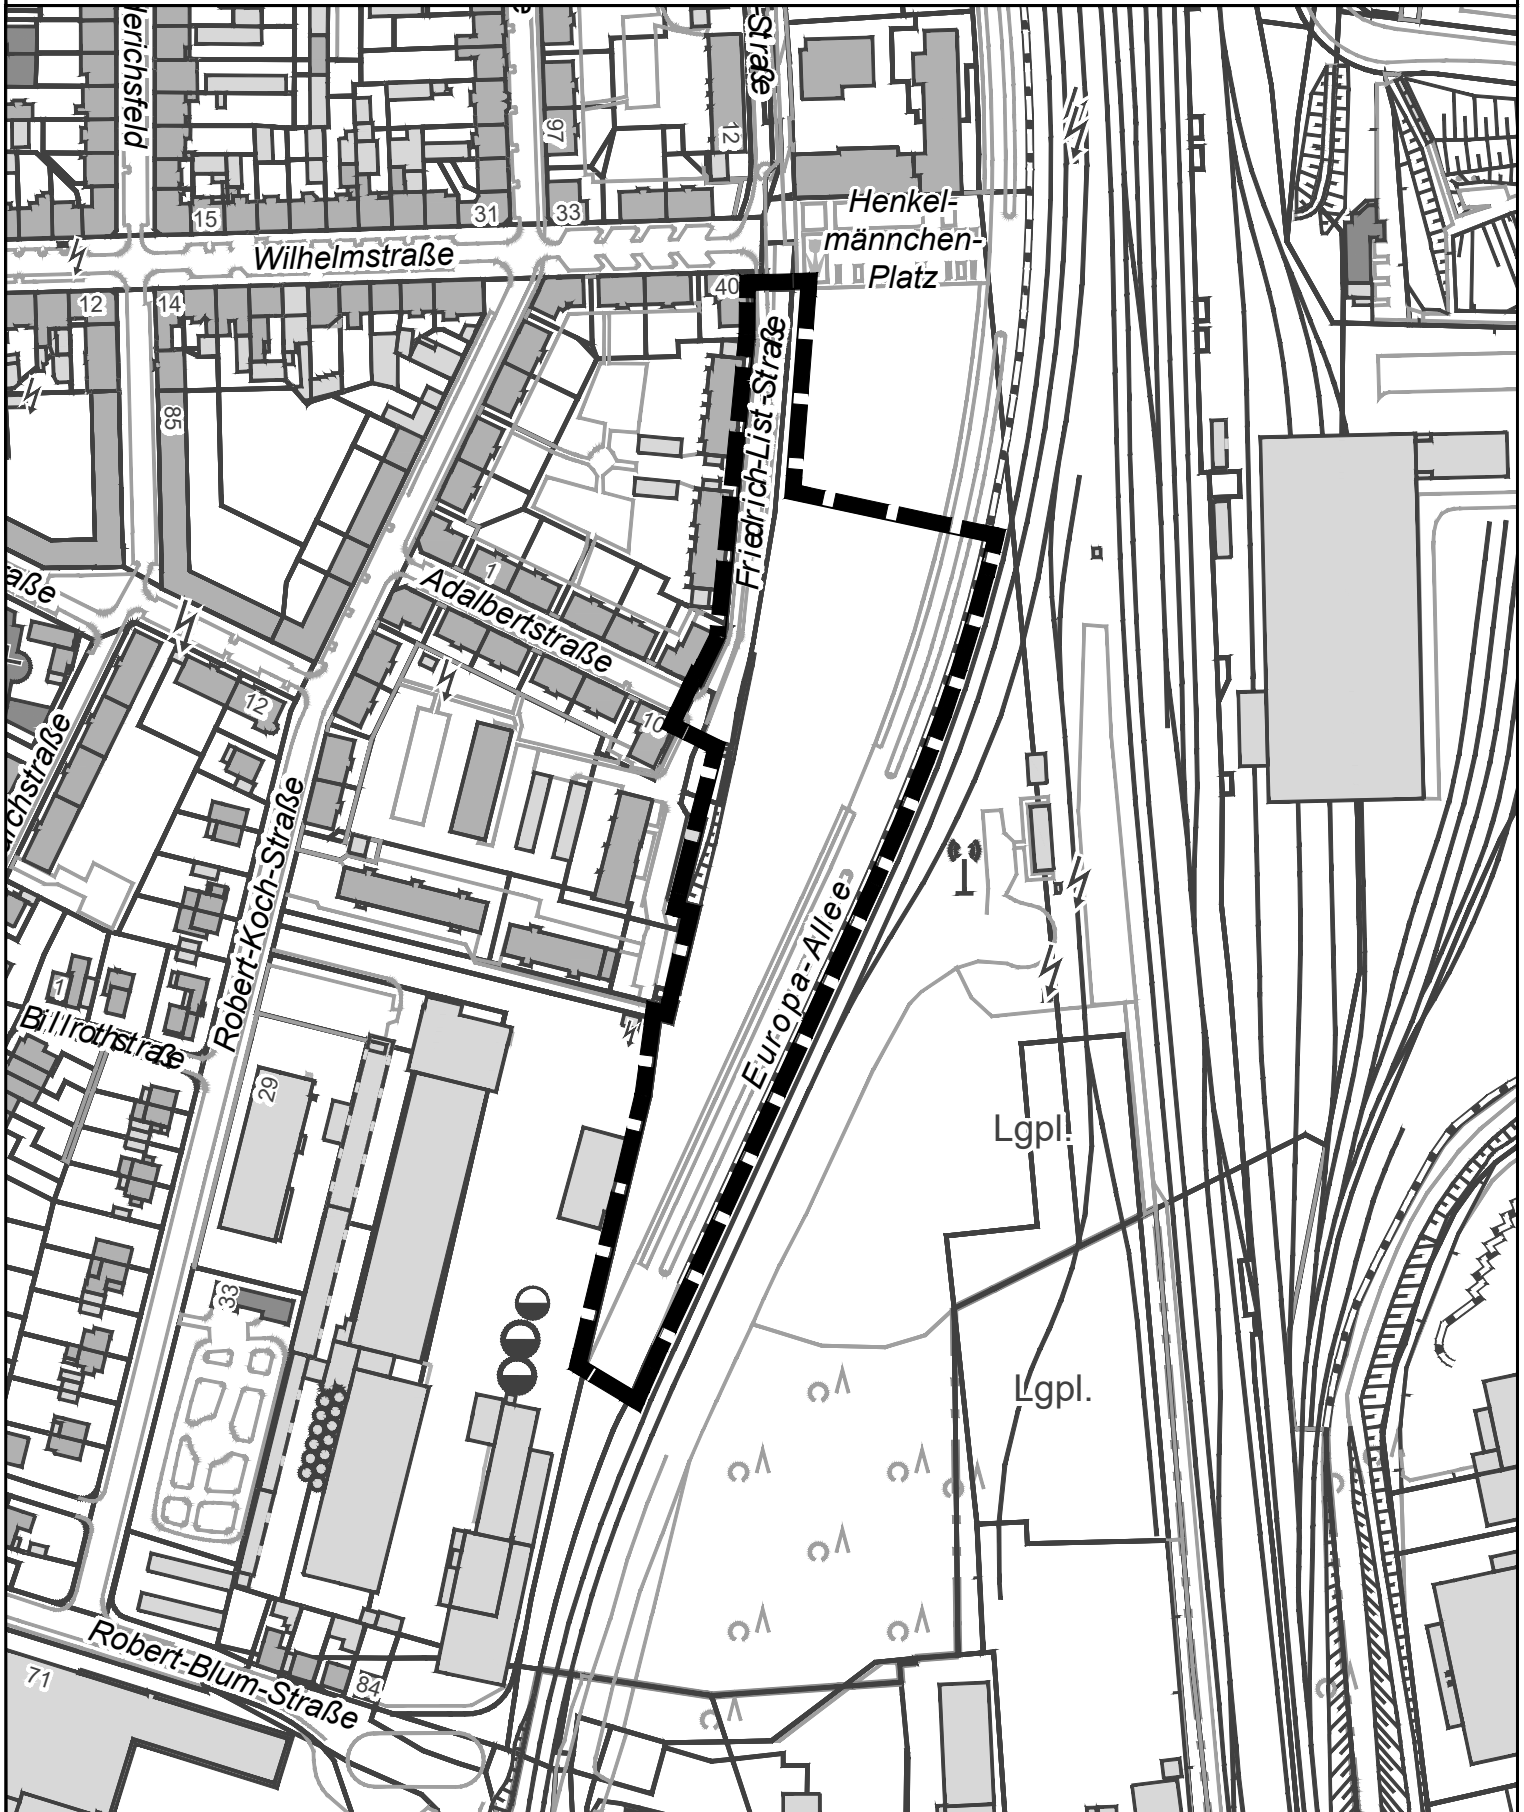

 Geltungsbereich des Bebauungsplans

Ohne Maßstab

