


Geltungsbereich des Bebauungsplans Nr. 240/II
"Opladen - nbso Quartier westlich des Bahnhofs" - 1. Änderung

Anlage 1
 zur Vorlage
 Nr. 2026/0217

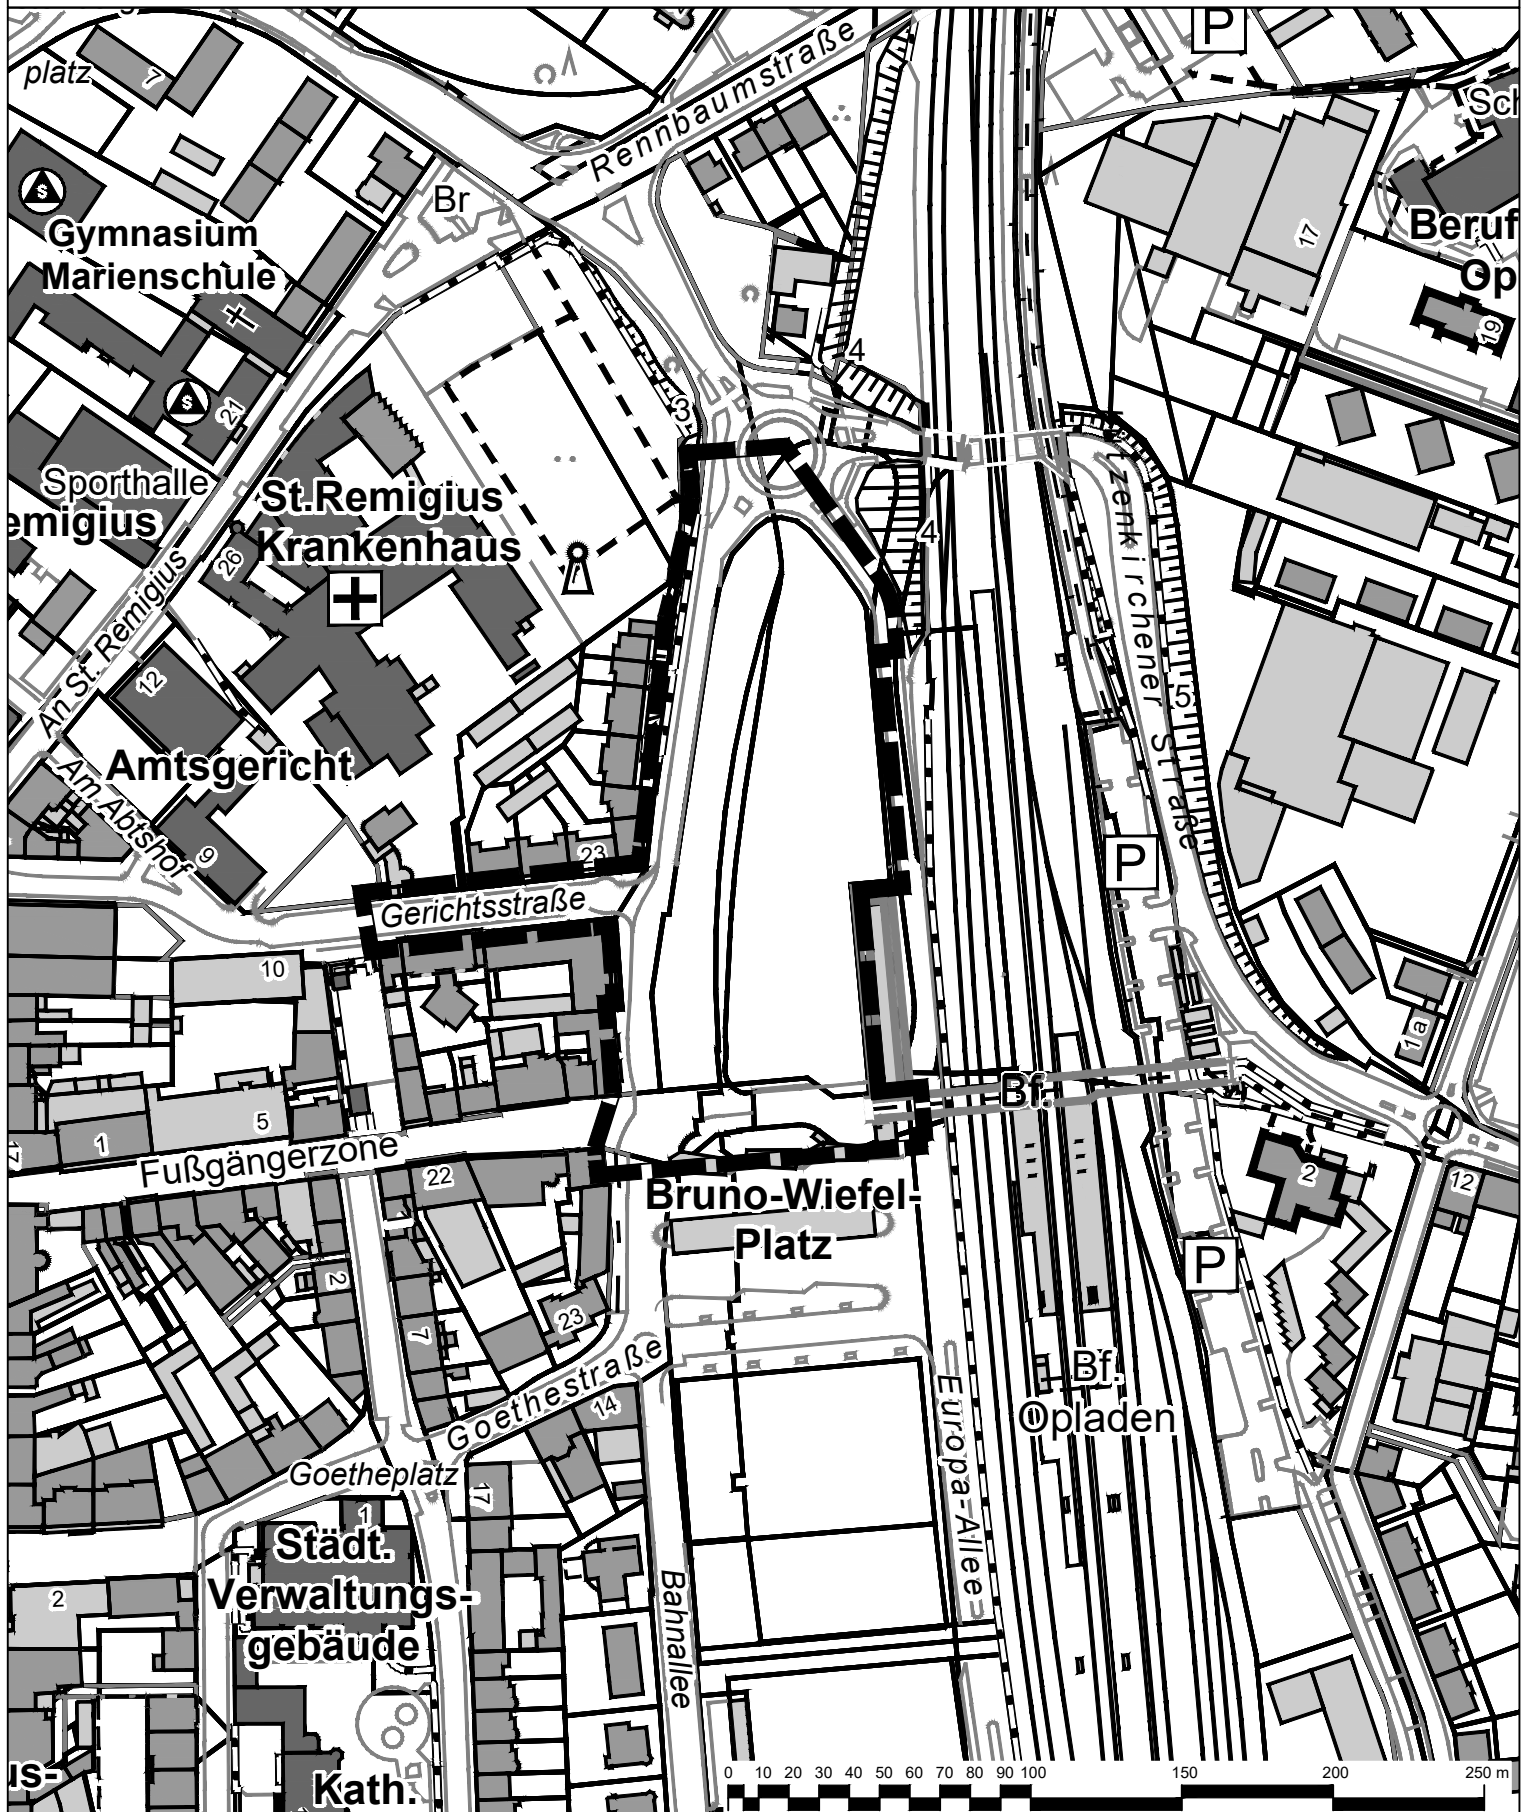

Geltungsbereich des Bebauungsplans Nr. 240/II
"Opladen - nbso Quartier westlich des Bahnhofs" -
1. Änderung

Stadt Leverkusen Fachbereich Stadtplanung
 Projekt: Bebauungsplan Nr. 240/II "Opladen - nbso Quartier westlich des Bahnhofs" - 1. Änderung
 Maßstab 1:2500 Stand: März 2026

Abt.: 613 Sachbearbeitung: Ma Bearb./CAD: Tho Geplottet/gedruckt am: 18.03.2026
 Pfad: G:\613\02_CAD_GIS\01_BPläne\240_II_Opladen_nbso_Quartier_westlich_des_Bahnhofs_1_Änd\01_BPlan\01_Aufstellung\1
 Dateiname: 2026-03-18_240_II_1_Änd_Anlage_Geltungsbereich.dwg Zuletzt gespeichert am: 18.03.2026

