


Bauherr  
Stadt Leverkusen, Fachbereich Gebäudewirtschaft

Projekt  
1490 - KGS Burgweg

Projektadresse  
Schulerweiterung  
Burgweg 38, 51371 LEV

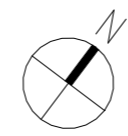

Planverfasser  
**aig+**  
Architekten und  
Ingenieurgesellschaft mbH  
Dirk Dincklage, Architekt, BDA AIV  
Holger Molter, Architekt BDA

Schiesstraße 55  
40549 Düsseldorf  
Fon 0211 51 34 22 0  
Fax 0211 51 34 22 29  
mail@aigplus.de

Projektstatus  
Machbarkeit


Plan  
Erdgeschoss

Plannummer  
1 : 200 Blatt  
0100-03

Masstab  
A3  
Gezeichnet sd

Datum  
04.12.2025


Projektnummer  
1490 KGB

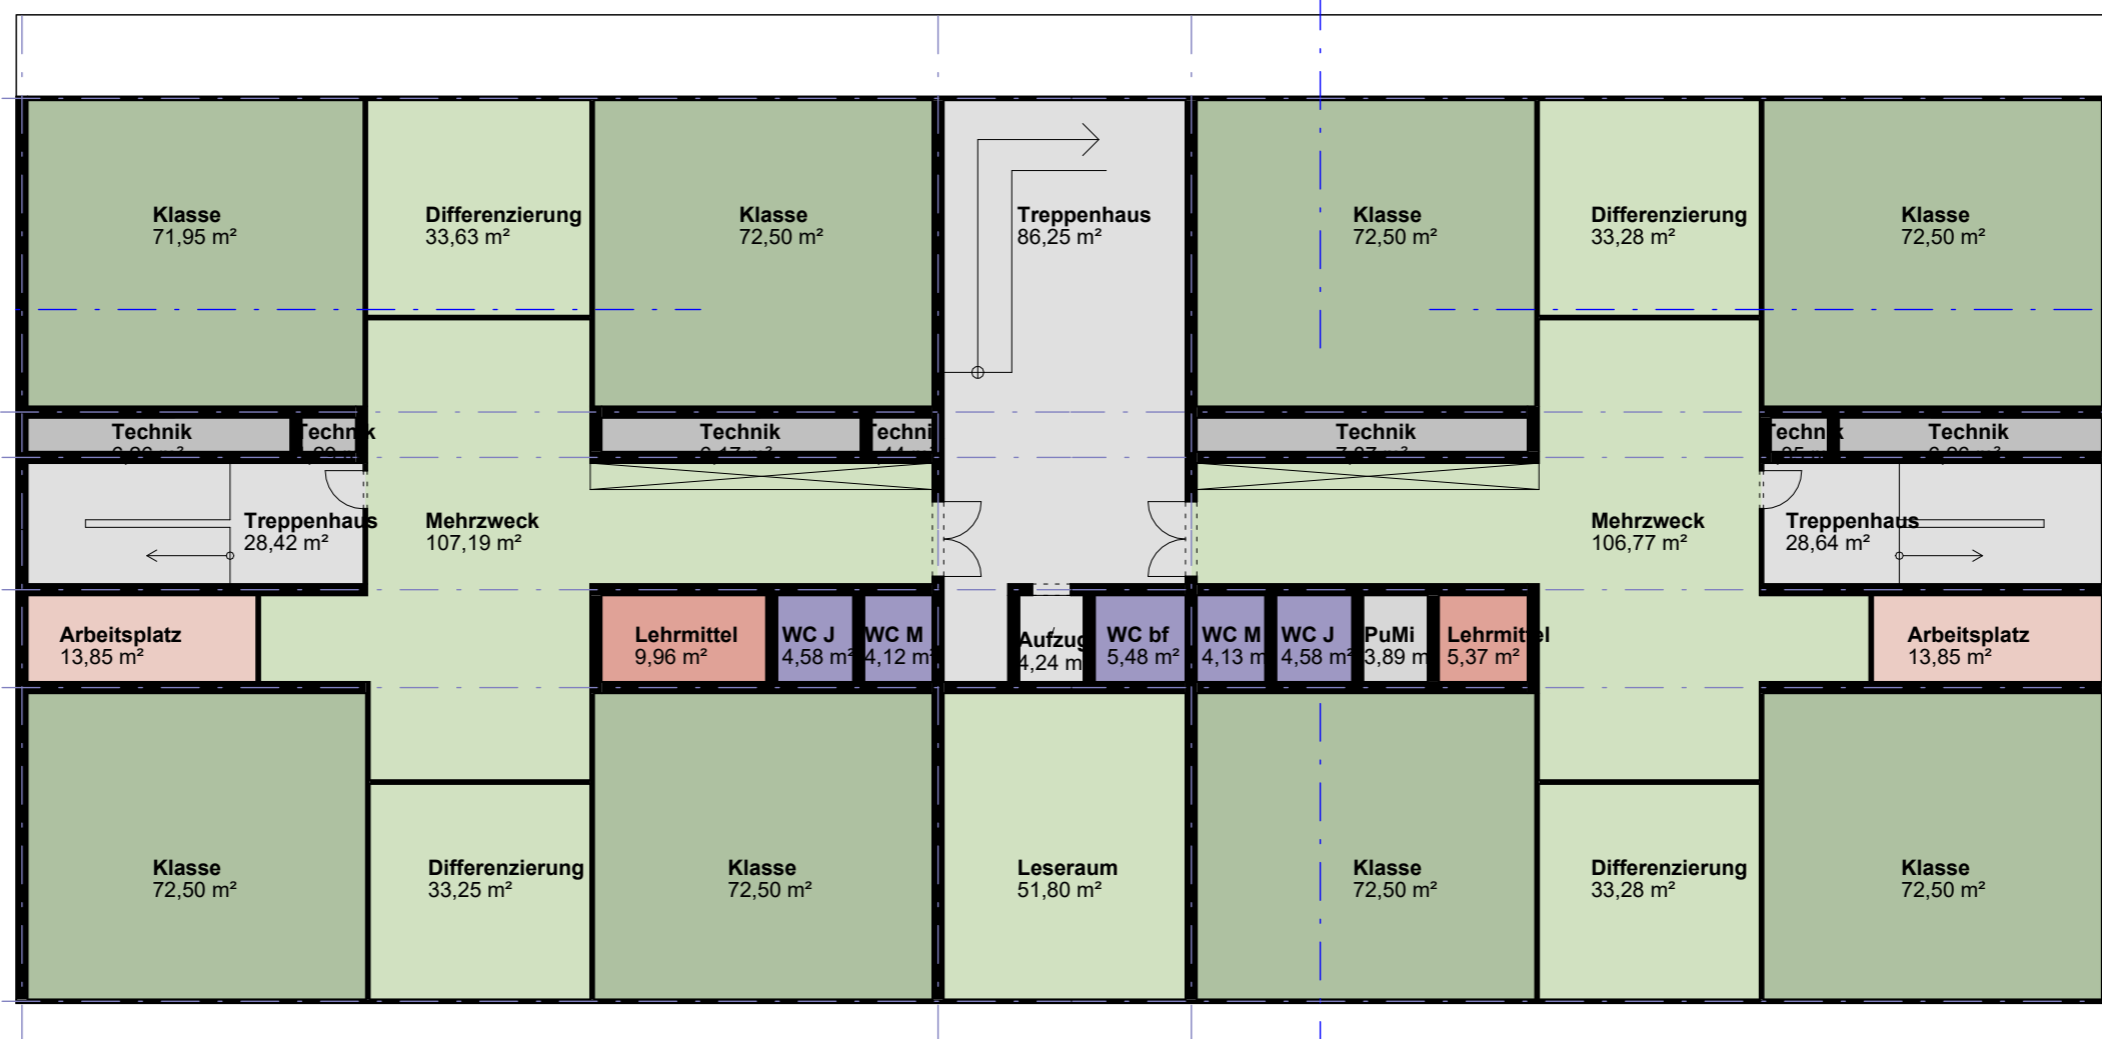

Bauherr  
Stadt Leverkusen, Fachbereich Gebäudewirtschaft

Projekt  
1490 - KGS Burgweg

Projektadresse  
Schulerweiterung  
Burgweg 38, 51371 LEV

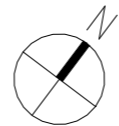

Planverfasser  
**aig+**

**Architekten und Ingenieurgesellschaft mbH**  
Dirk Dincklage, Architekt, BDA AIV  
Holger Molter, Architekt BDA

Schiesstraße 55  
40549 Düsseldorf  
Fon 0211 51 34 22 0  
Fax 0211 51 34 22 29  
mail@aigplus.de

Projektstatus  
Machbarkeit

Plan  
1. Obergeschoss

Plannummer  
1 : 200 Blatt  
0110-03

Masstab  
A3  
Gezeichnet  
sd

Datum  
04.12.2025


Projektnummer  
1490 KGB



Bauherr  
Stadt Leverkusen, Fachbereich Gebäudewirtschaft

Projekt  
1490 - KGS Burgweg

Projektadresse  
Schulerweiterung  
Burgweg 38, 51371 LEV

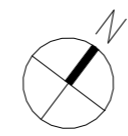

Planverfasser  
**aig+**

**Architekten und  
Ingenieurgesellschaft mbH**  
Dirk Dincklage, Architekt, BDA AIV  
Holger Molter, Architekt BDA

Schiesstraße 55  
40549 Düsseldorf  
Fon 0211 51 34 22 0  
Fax 0211 51 34 22 29  
mail@aigplus.de

Projektstatus  
Machbarkeit

Plan  
2. Obergeschoss

Plannummer  
1 : 200 Blatt  
0120-03

Massstab  
A3  
Gezeichnet sd

Datum  
04.12.2025

Projektnummer  
1490 KGB