



# Geltungsbereich des Bebauungsplans Nr. 284/I+II

"Südlich der BAB 1, östlich Tannenbergstraße, nördlich Dhünn sowie südlich Dhünn, nord-westlich der Realschule Am Stadtpark"

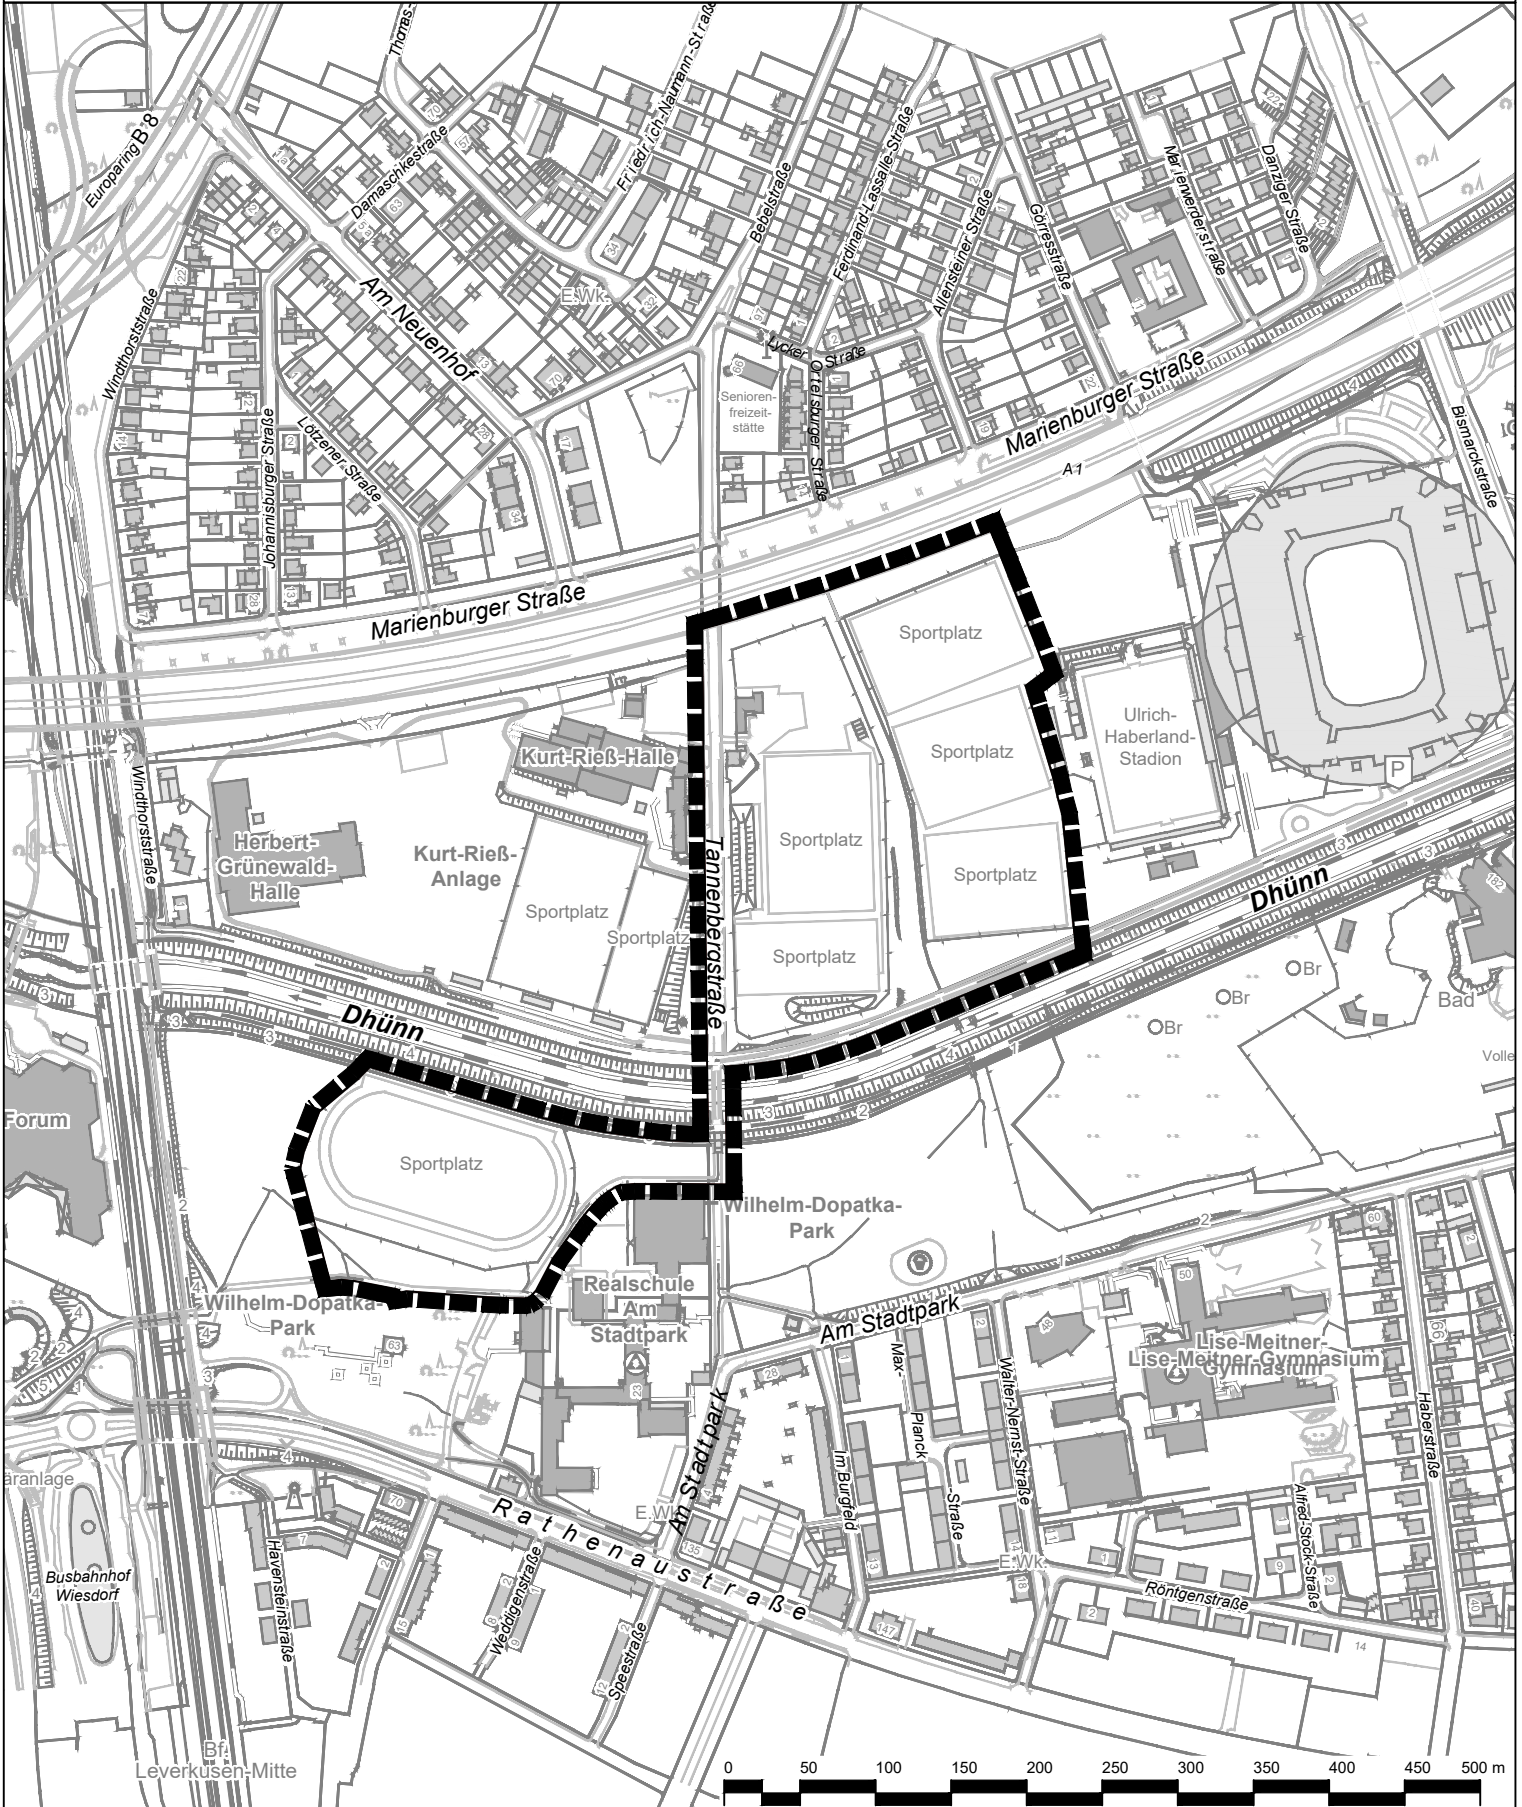

 Geltungsbereich des Bebauungsplans Nr. 284/I+II  
"Südlich der BAB 1, östlich Tannenbergstraße,  
nördlich Dhünn sowie südlich Dhünn, nord-westlich  
der Realschule Am Stadtpark"

## Stadt Leverkusen Fachbereich Stadtplanung

Projekt: Bebauungsplan Nr. 284/I+II – Südlich der BAB 1, östlich Tannenbergstraße,  
nördlich Dhünn sowie südlich Dhünn, nord-westlich der Realschule Am Stadtpark

Maßstab 1:5000 Stand: Februar 2025

Abt.: 613 Sachbearbeitung: Kai Bearb./CAD: Be Geplottet/gedruckt am: 12.02.2025  
Pfad: G:\613\02\_CAD\_GIS\01\_BPläne\284\_I\_II\_Kupper+Manf\_ostl\_Tannenberg+nordwest\_Realschule\_AmStadtpark\00\_Projektvorlauf  
Dateiname: 2025-02-12\_BP\_284\_I\_II\_Geltungsbereich.dwg Zuletzt gespeichert am: 12.02.2025

