


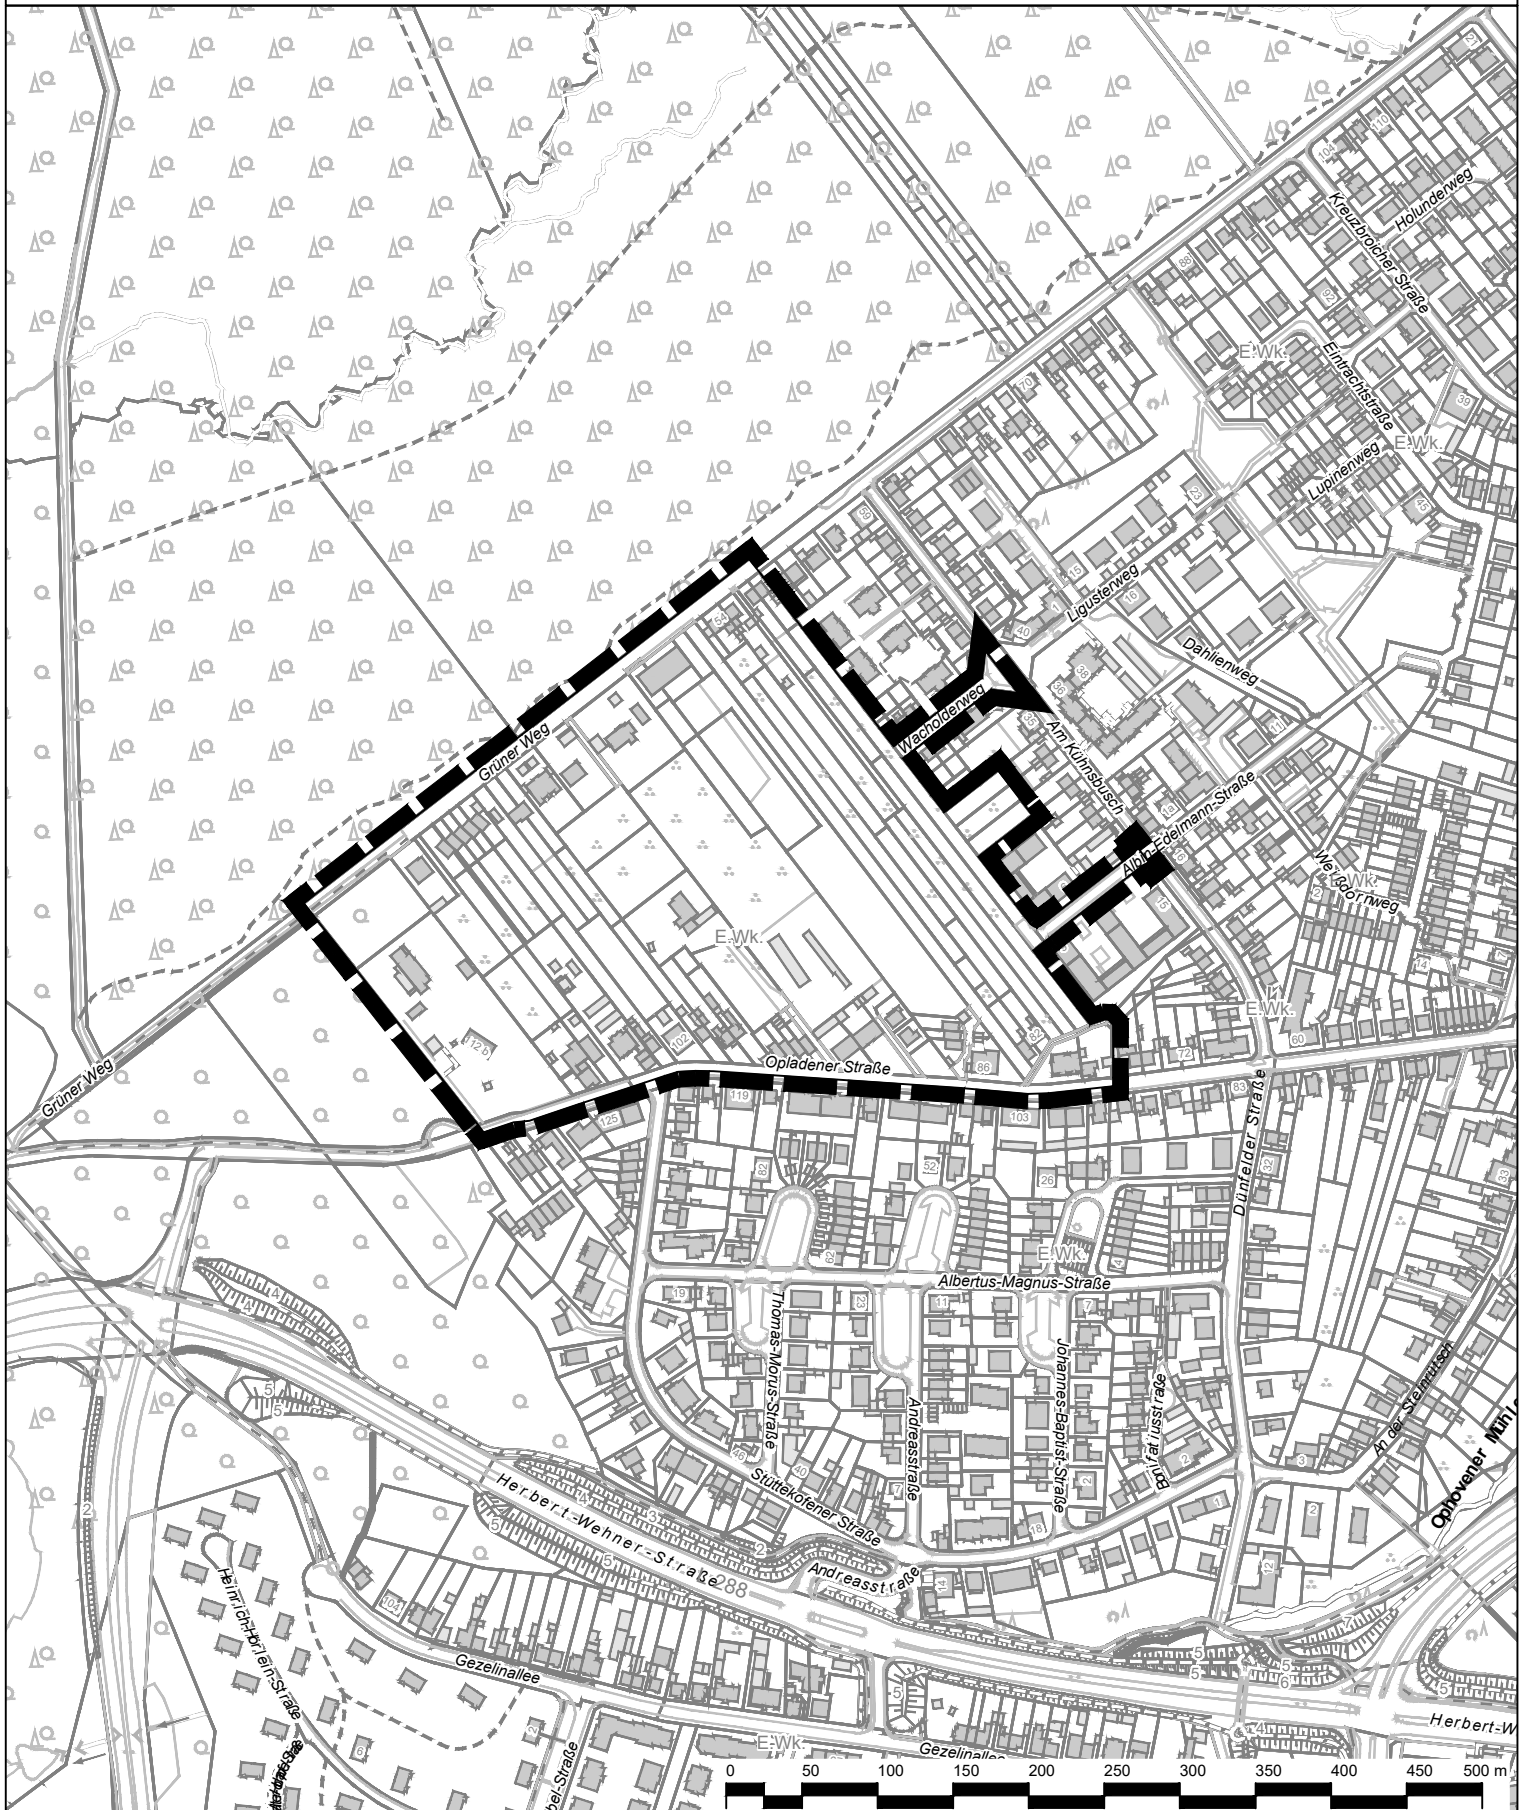

Geltungsbereich des Bebauungsplans Nr. 291/III "Schlebusch – südlich Grüner Weg, westlich am Kühnsbusch, nördlich Opladener Straße"

Anlage 1
zur Vorlage
Nr. 2026/0342



 Geltungsbereich des Bebauungsplans Nr. 291/III
"Schlebusch – südlich Grüner Weg, westlich am
Kühnsbusch, nördlich Opladener Straße"

 **Stadt Leverkusen Fachbereich Stadtplanung**

Projekt: Bebauungsplan Nr. 291/III „Schlebusch – südlich Grüner Weg, westlich
am Kühnsbusch, nördlich Opladener Straße“

Maßstab 1:5000 Stand: Mai 2026

Abt.: 613 Sachbearbeitung: DI Bearb./CAD: Tho Geplottet/gedruckt am: 05.05.2026
 Pfad: G:\613\02_CAD_GIS\01_BPläne\291_III_Schlebusch_süd_Grüner_Weg_west_Am_Kühnsbusch_nörd_Opladener-Str\01_BPlan\01_Aufstellung\br/>
 Dateiname: 2026-05-05_291_III_Anlage_Geltungsbereich.dwg Zuletzt gespeichert am: 05.05.2026

