



Regelquerschnitt 1 - 1 (Hauptfahrbahn)

M 1 : 50

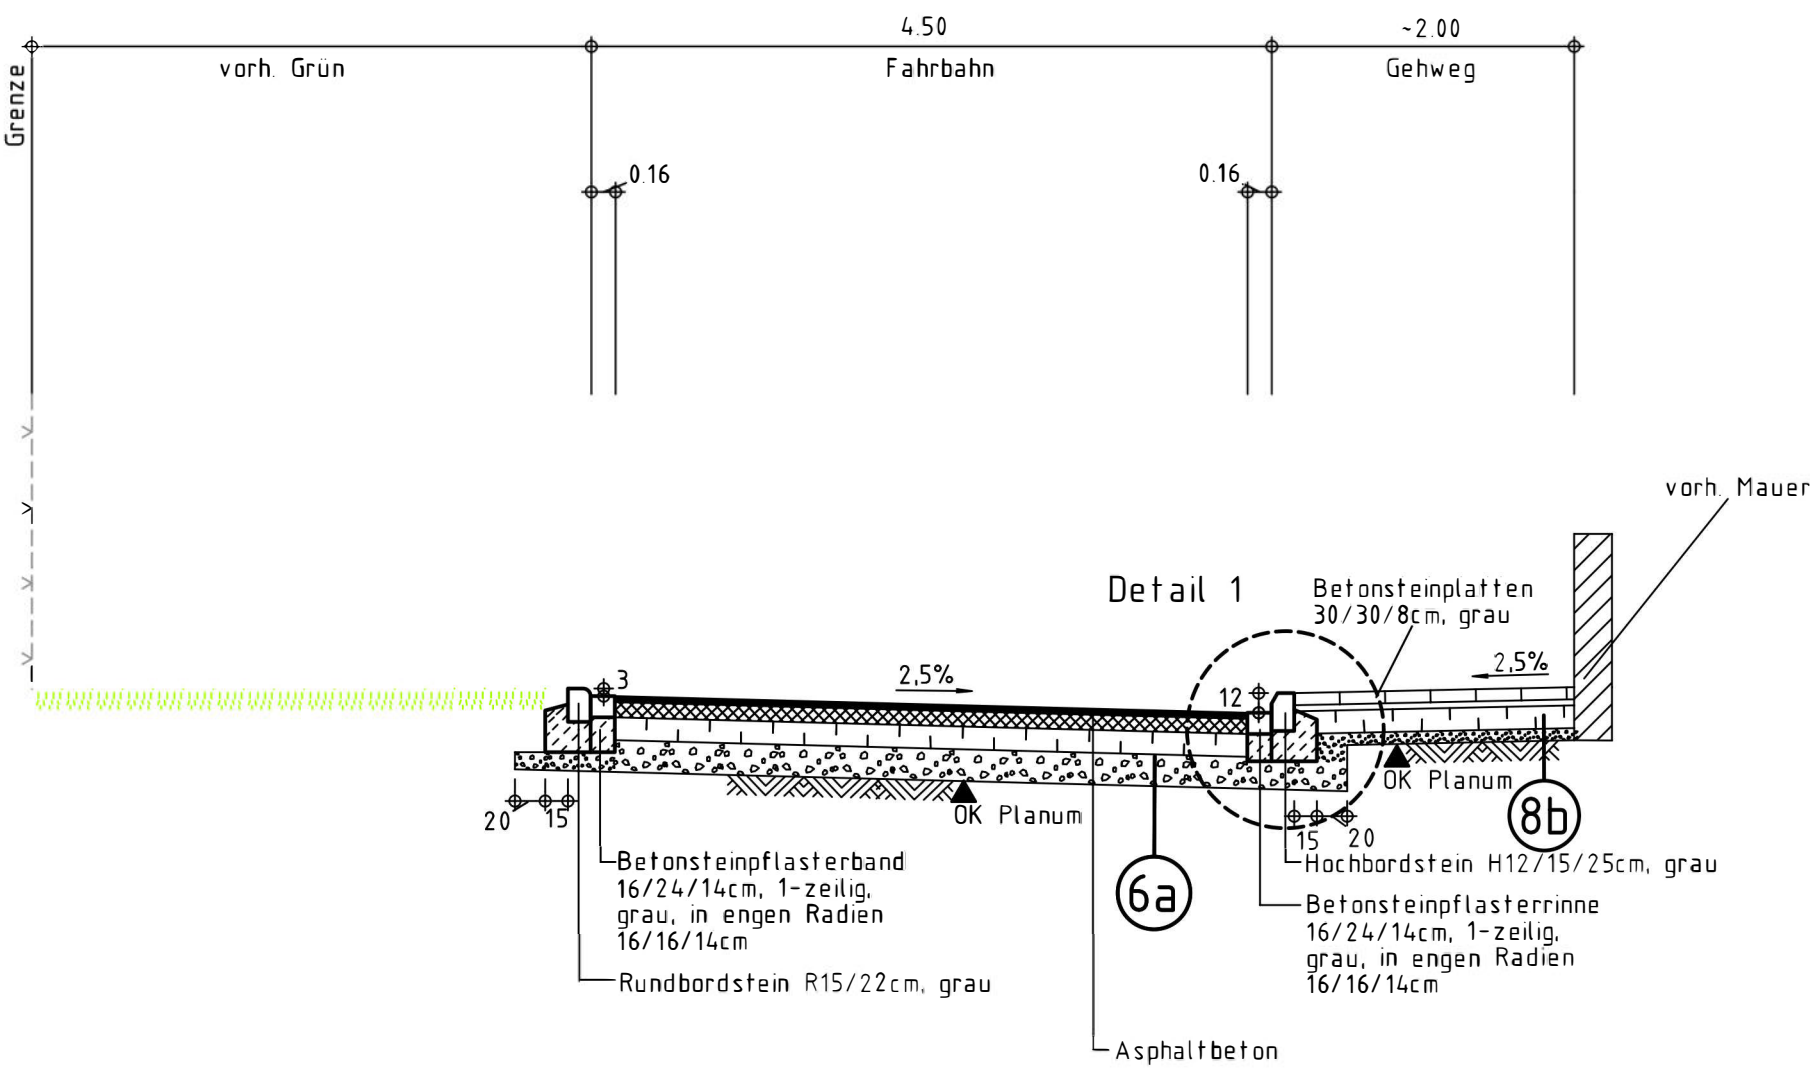

Regelquerschnitt 2 - 2 (Stichwege)


M 1 : 50

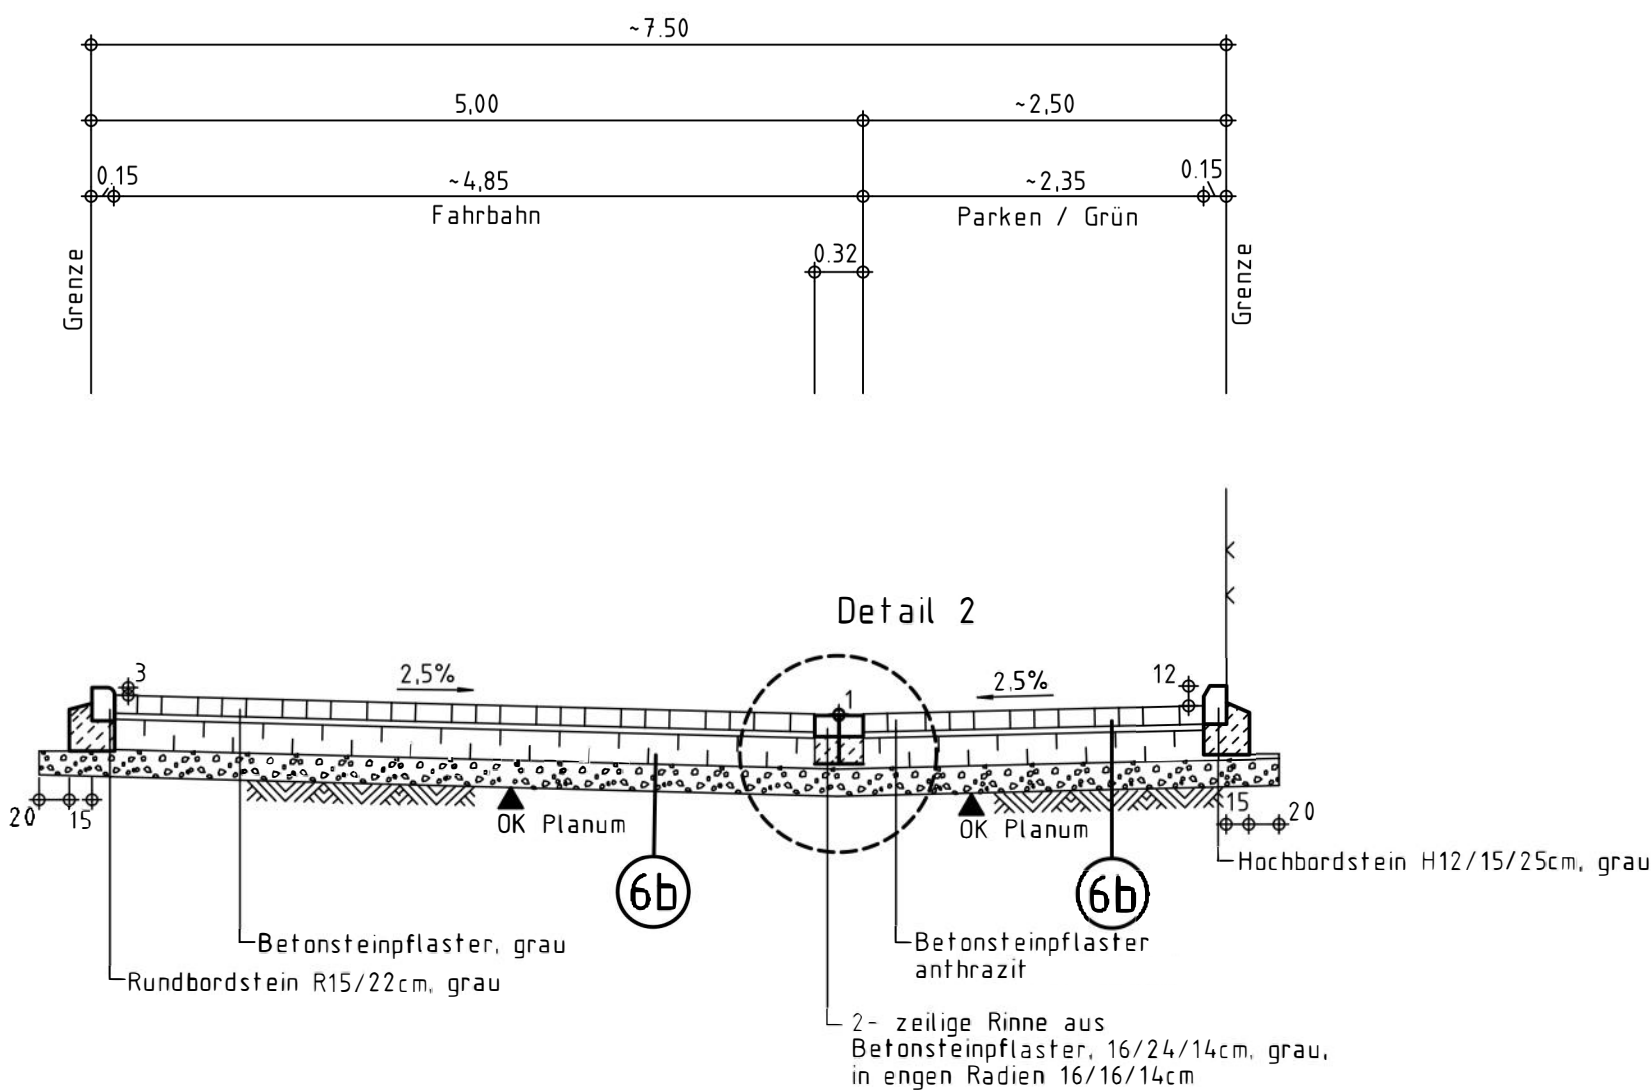

6a

Belastungsklasse 1,0 (ehem. Bauklasse IV, VB 60-300)
Wohn- und Sammelstraße, Quartierstraße,
Dörfliche Hauptstraße
Asphaltbeton

M 1:10

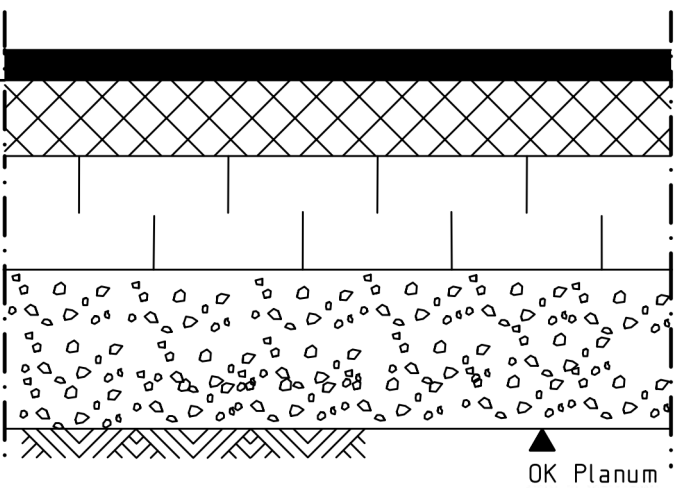


4 cm Asphaltbeton AC 8 DS
10 cm Asphalttragschicht AC 32 TS
15 cm Schottertragschicht 0/45mm
21 cm Frostschuttschicht 0/32mm
(bzw. nach Erfordernis)
50 cm Gesamtaufbau

6b

Belastungsklasse 1,0 (ehem. Bauklasse IV, VB 60-300)
Wohn- und Sammelstraße, Quartierstraße,
Dörfliche Hauptstraße
Betonsteinpflaster

M 1:10

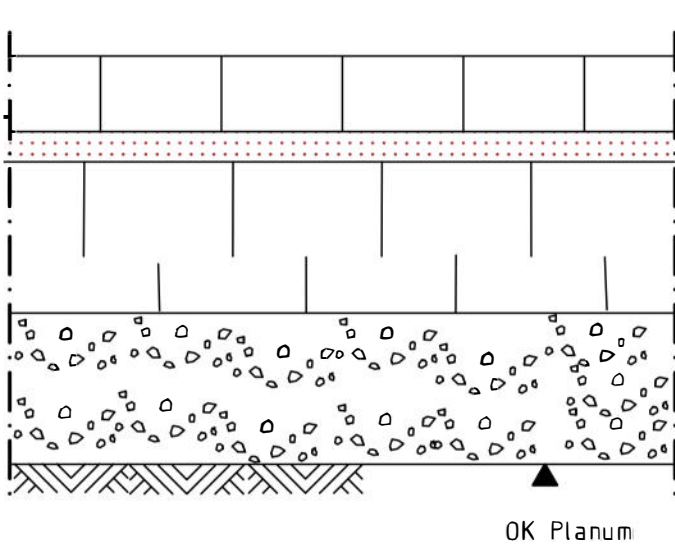


10 cm Betonsteinpflaster
4 cm Rheinsand 0/4 mm *1)
20 cm Schottertragschicht 0/45mm
20 cm Frostschuttschicht 0/32mm
(bzw. nach Erfordernis)
54 cm Gesamtaufbau

*1) alternativ: Brechsand-Splittgemisch 0/5mm

8b

Gehweg
Betonsteinplatten

M 1:10

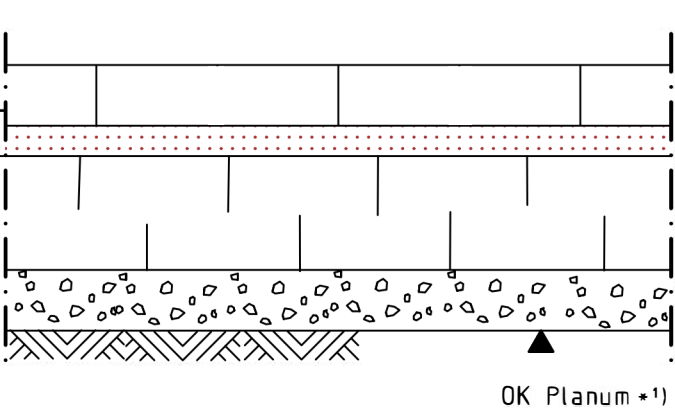


8 cm Betonsteinplatten
4 cm Rheinsand 0/4 mm *1)
15 cm Schottertragschicht 0/45mm
8 cm Frostschuttschicht 0/32mm
(bzw. nach Erfordernis)
35 cm Gesamtaufbau

alternativ: Brechsand-Splittgemisch 0/5mm

9b

PKW - Zufahrten (im Bereich der Gehwege)
Betonsteinpflaster

M 1:10

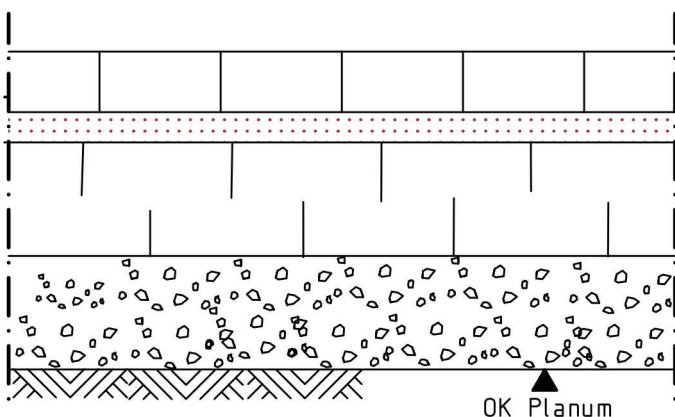


8 cm Betonsteinpflaster
3 cm Rheinsand 0/4 mm *1)
15 cm Schottertragschicht 0/45mm
15 cm Frostschuttschicht 0/32mm
(bzw. nach Erfordernis)
41 cm Gesamtaufbau

*1) alternativ: Brechsand-Splittgemisch 0/5mm


Detail 1

M 1:10

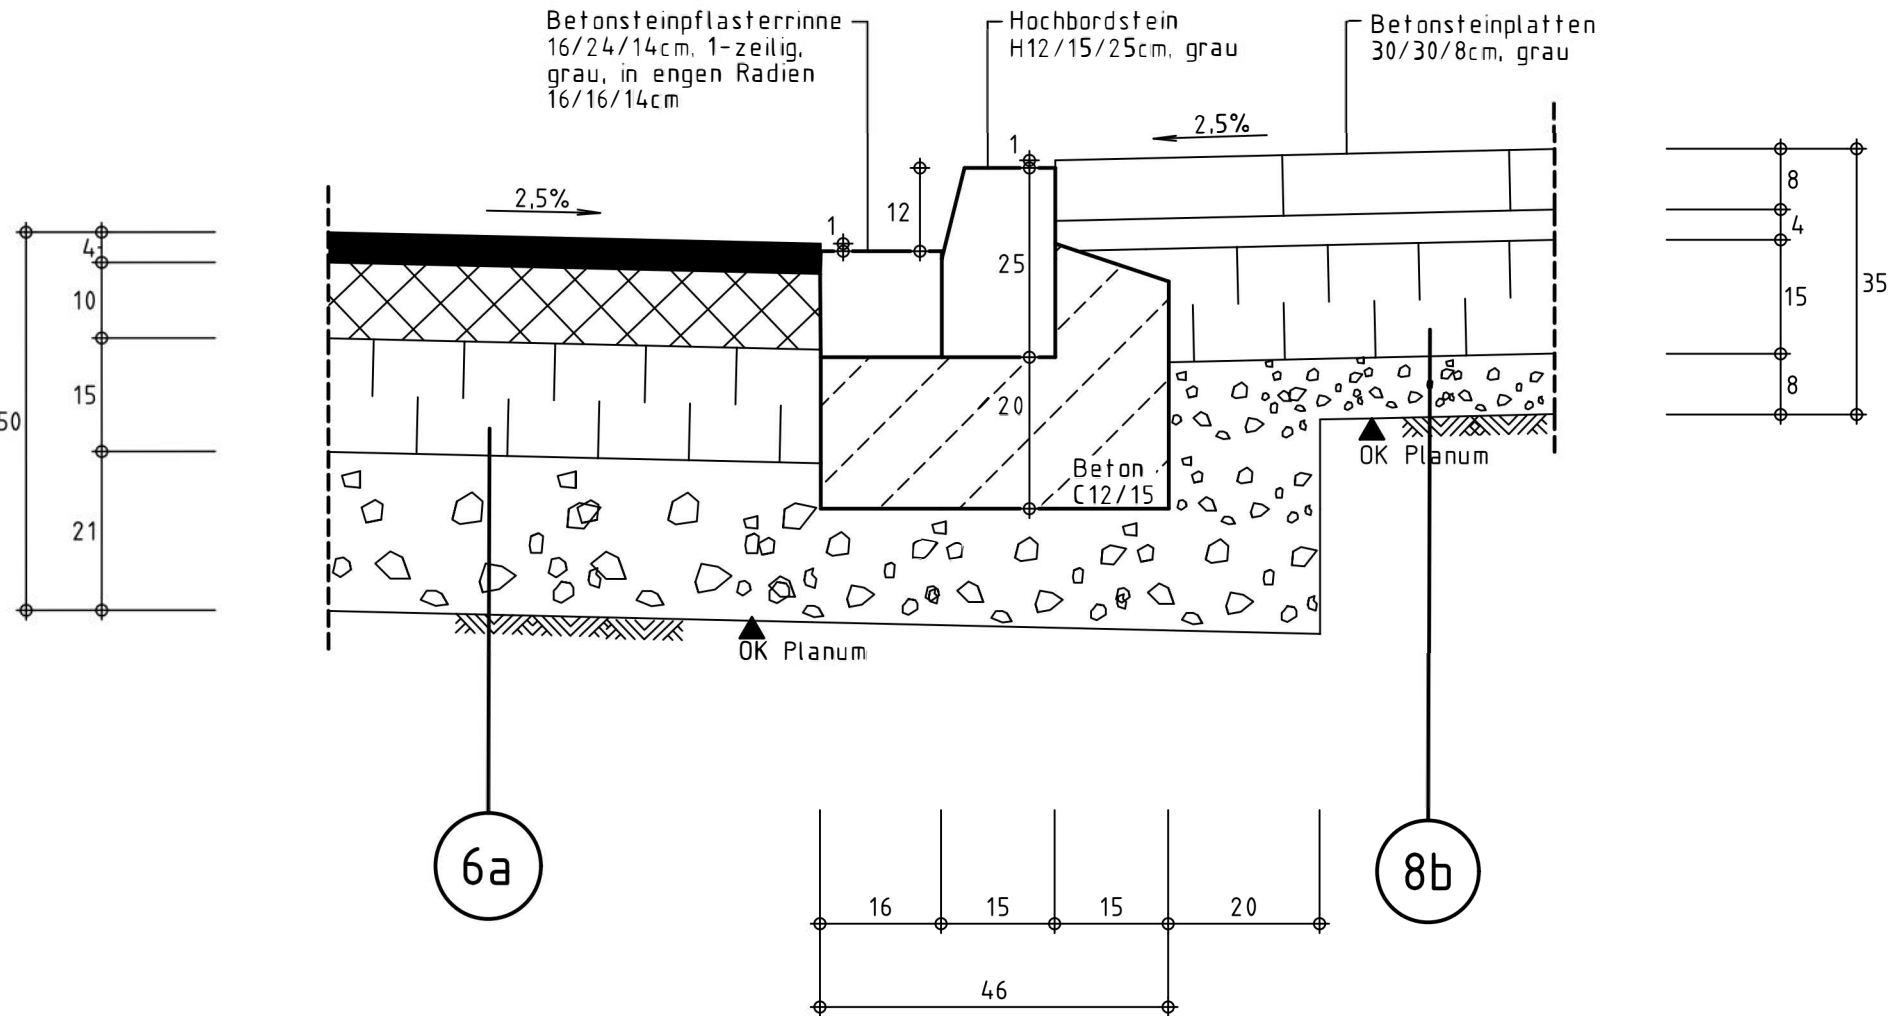

Detail 2

M 1:10

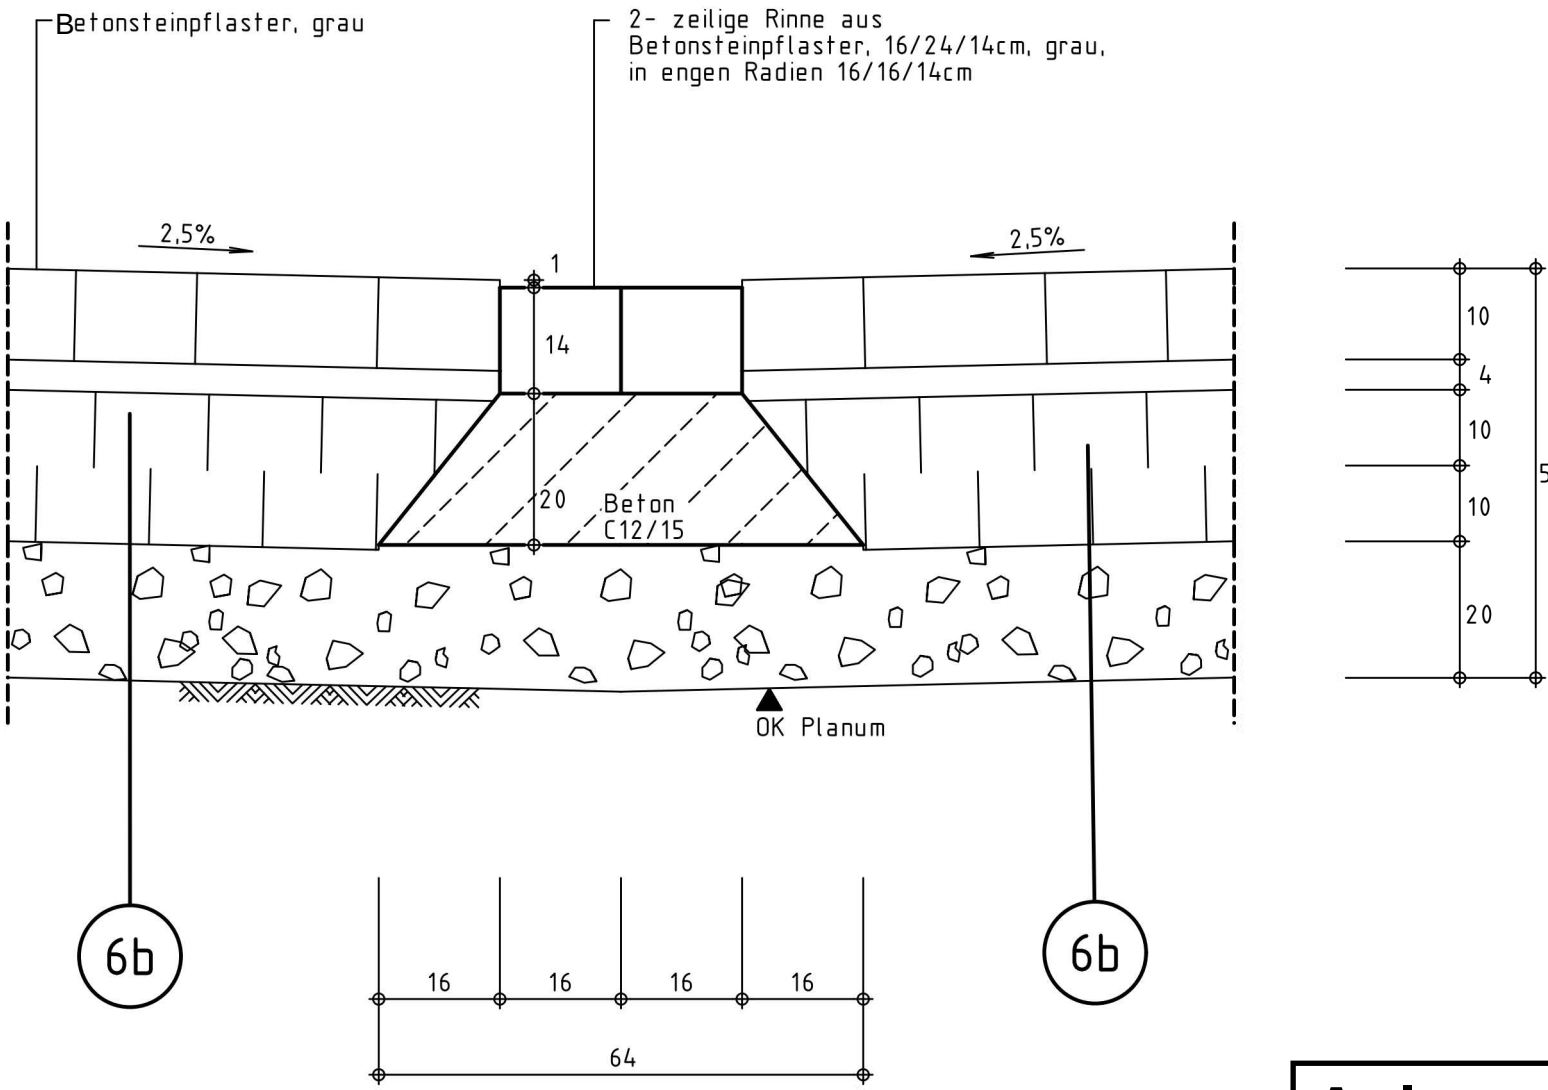

Anlage 4

3					
2					
1					
☒	Regelquerschnitte 1-1 u. 2-2	04.26	Je	Ca	
Nr.	Bezeichnung/Änderungsvermerk	Datum	bearb.	gez.	geprüft

STADT LEVERKUSEN				Tiefbau	
Straßenausbau "Am Kettnersbusch"				Maßstab	1 : 10 / 50
Ausbau				Aktenzeichen	66/660-2011-Je
Regelquerschnitte u. Details				HHSt-Nr.	0
Entwurf				Ers. d. Z.Nr.	
Dezernent				Ers. f. Z.Nr.	
Fachbereichsleiter				Zeichn. Nr.	
Abteilungsleiterin					
Lünenbach	04.26	Schmitz	04.26	Bleiers	04.26
660	5958	2011	27	03	26
				Anlage	