
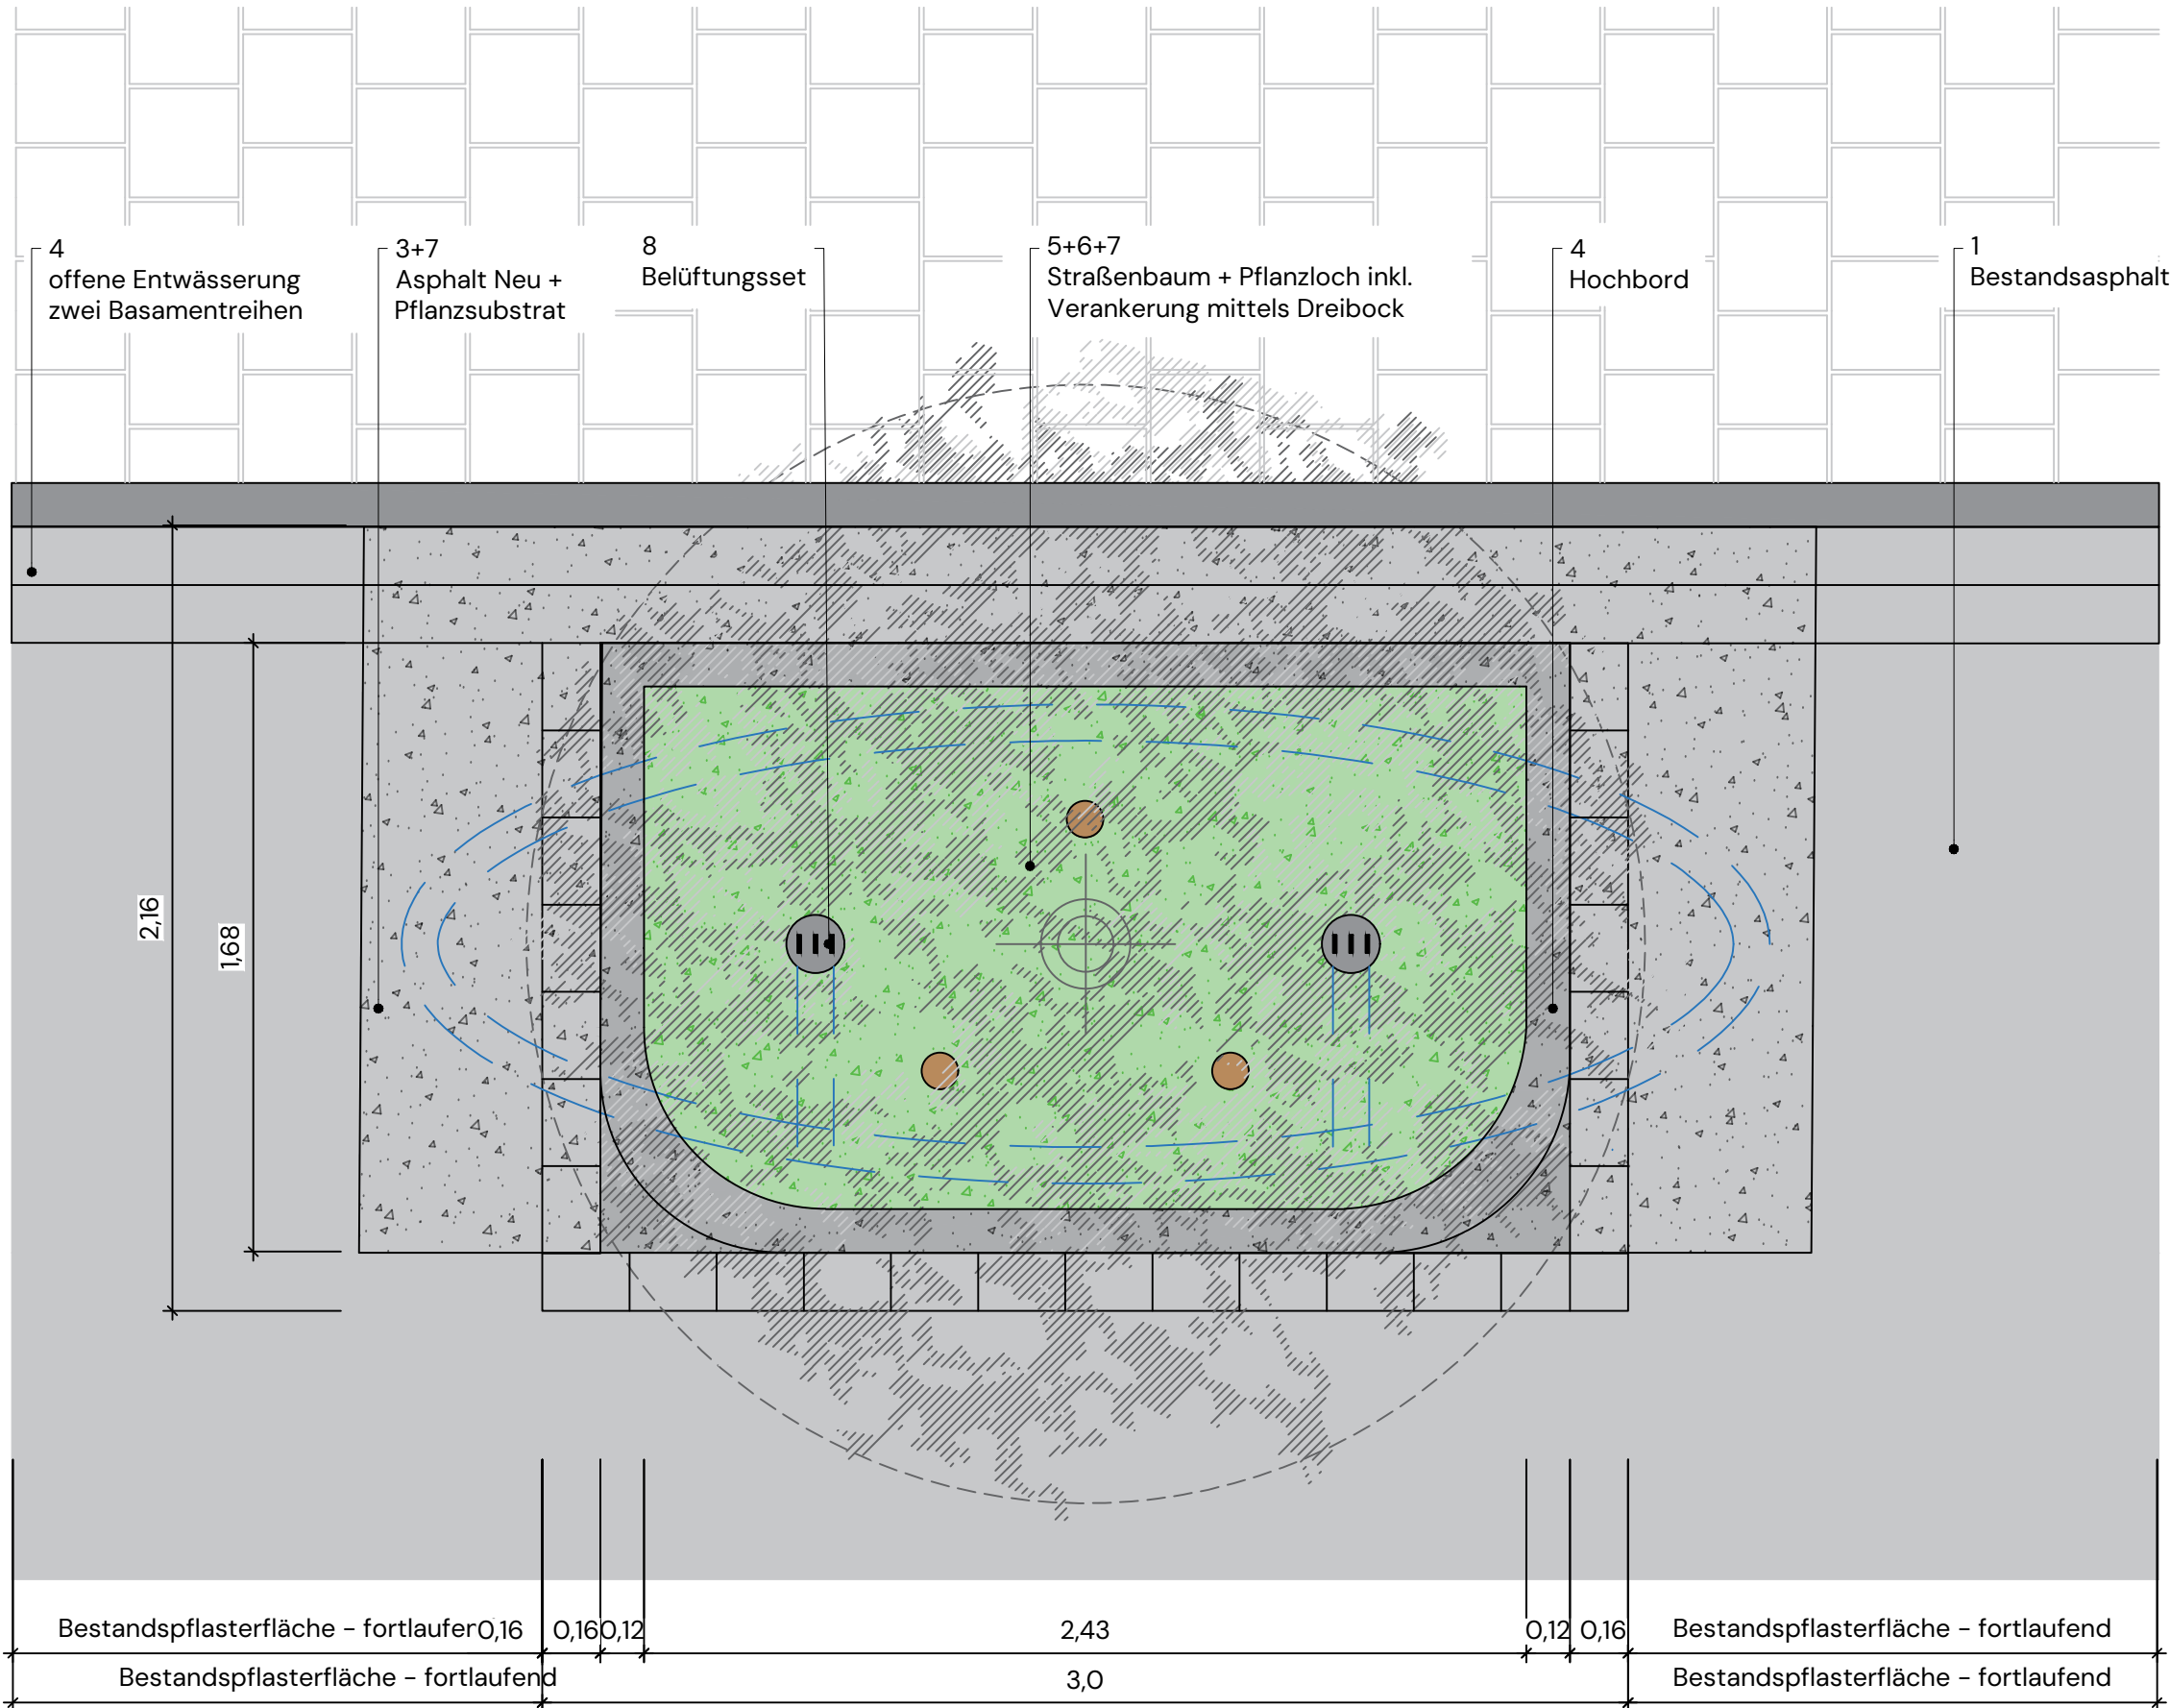


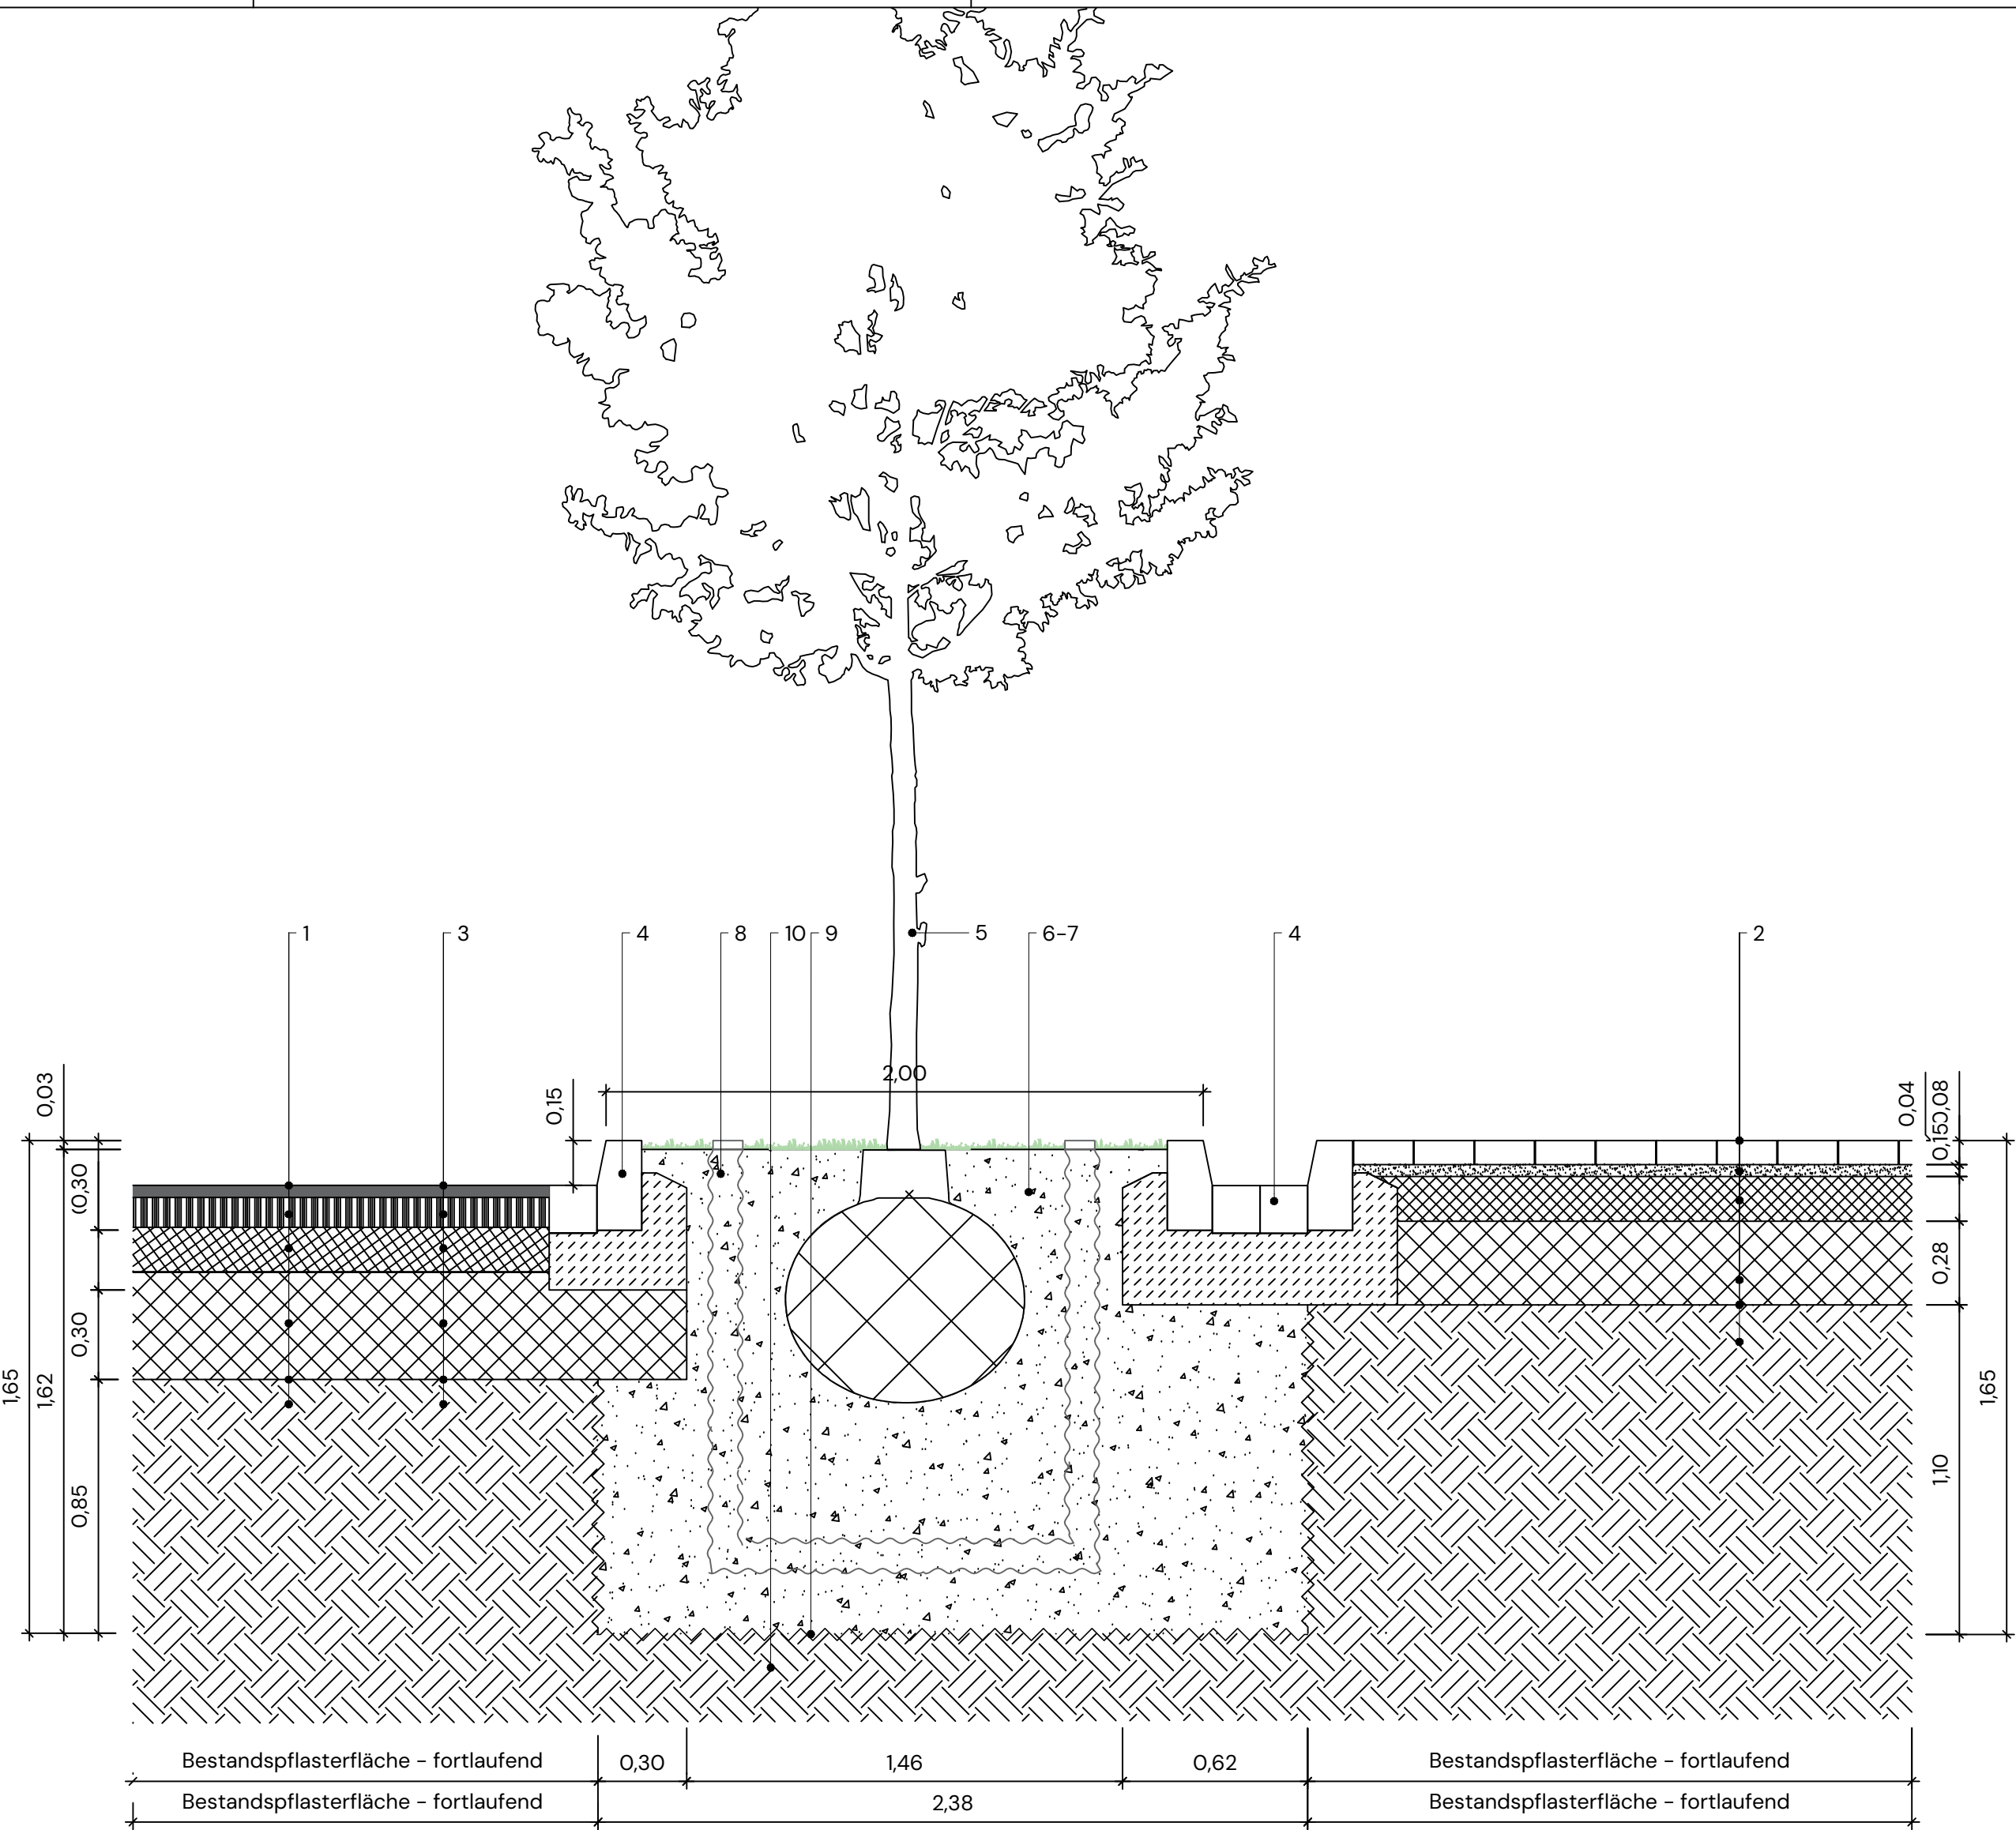

Legende

Neupflanzung von Straßenbäumen inkl. Baumbeete gem. FLL-Richtlinie "Empfehlungen für Baumpflanzungen - Teil 1 und 2"

- 65 cm Bestandsasphalt (voraussichtlich Bk 1.0)
- 45 cm Bestandspflaster (voraussichtlich Bk 0.3)
- 65 cm 04 cm Asphaltdeckschicht, AC 11 D N, Bindemittel 50/70, mit Einstreuung von beigem Splitt 0/8, 08 cm Asphalttragschicht AC 22 T N, Bindemittel 70/100 Neue Pflasterfläche, Verdichtungsfähiges Substrat mit EV2 min. 45 MPa verdichten
- 30 cm Hochbord, Beton, gem. DIN 1340, inkl. Rollschicht / Basamentstein und Betonfundmanet inkl. Rückenstütze gem. DIN 18318
- Straßenbaum Liquidambar styraciflua 'Worplesdon', inkl. Unterpflanzung mit Potentilla tiford cream, die Verpflanzung gem. FLL-Richtlinien
- Pflanzloch, 1,5m x Ballendurchmesser, inkl. Verankerung mittels Dreibock
- 100 cm Mind. 12m³ überbaubares Pflanzsubstrat gem. FLL-Richtlinien, der angrenzende Boden (horizontal und vertikal) wird verzahnt bzw. aufgeraut
- Baumgrubenbelüftung
- Planum (EV2 min. 45 MPa)
- anstehender Boden

Allgemeine Ausführungshinweise:
Alle einschlägigen FLL-Richtlinien für Baumpflanzungen finden Beachtung. U.a.:
- Empfehlungen für Baumpflanzungen - Teil 1
- Empfehlungen für Baumpflanzungen - Teil 2
- DIN 18916
- Bestimmungen des BDB

Alle Maße sind vor Ort auf ihre Richtigkeit zu überprüfen.
Alle einschlägigen Betonnormen finden Beachtung. U.a.:
Betonzusammensetzung / Fertigung / Ausführung nach
DIN EN 206-1
DIN 1045-2
DIN 1045-4
DIN EN 12258
DIN EN 1367
DIN 1045-3
TL-Beton-StB
ZTV Beton-StB
ZTV Fug-StB 15

Bei unzureichend tragfähigem Planum, Einbau von Untergrundstabilisierung, in Absprache mit dem AG, der örtlichen Bauüberwachung.

Index

Änderung

Datum

Zeichen

XX	XX	XX	

Projekt

Weyerweg
Straßenbäume

Planerstellung, Leistungsphase

Lageplan und Detail Baumbeet
3 - Entwurf

Bauherr

Stadt Leverkusen

Fachbereich Stadtgrün
Nobelstr. 91
D - 51373 Leverkusen
Tel. 0214-406 6701
Email 67@stadt.leverkusen.de

externer Planer

Grundlage

Planbezeichnung

Stand

Vermessung	20200303_Weyerweg Nord_ETRS89_NHN	03.03.2020
Hochbau		
Tiefbau		

Freigaben

Unterschrift

Datum

Abteilungsleitung 671 Nicole Jung		
Abteilungsleitung 672 Jan Schmandt		
Fachbereichsleitung Silke Thyssen		
Beigeordnete Alexander Lünenbach		

Plan Nr.

Datum

Maßstab, Größe

SachbearbeiterIn

1583-3-LP01	23.04.2026	1:200, DIN A1	MB / LM
-------------	------------	---------------	---------