

Geltungsbereich des Bebauungsplans Nr. 144/II


"Neuenkamp"

- Aufhebung des Bebauungsplans -

Anlage 1

zur Vorlage

Nr. 2026/0354

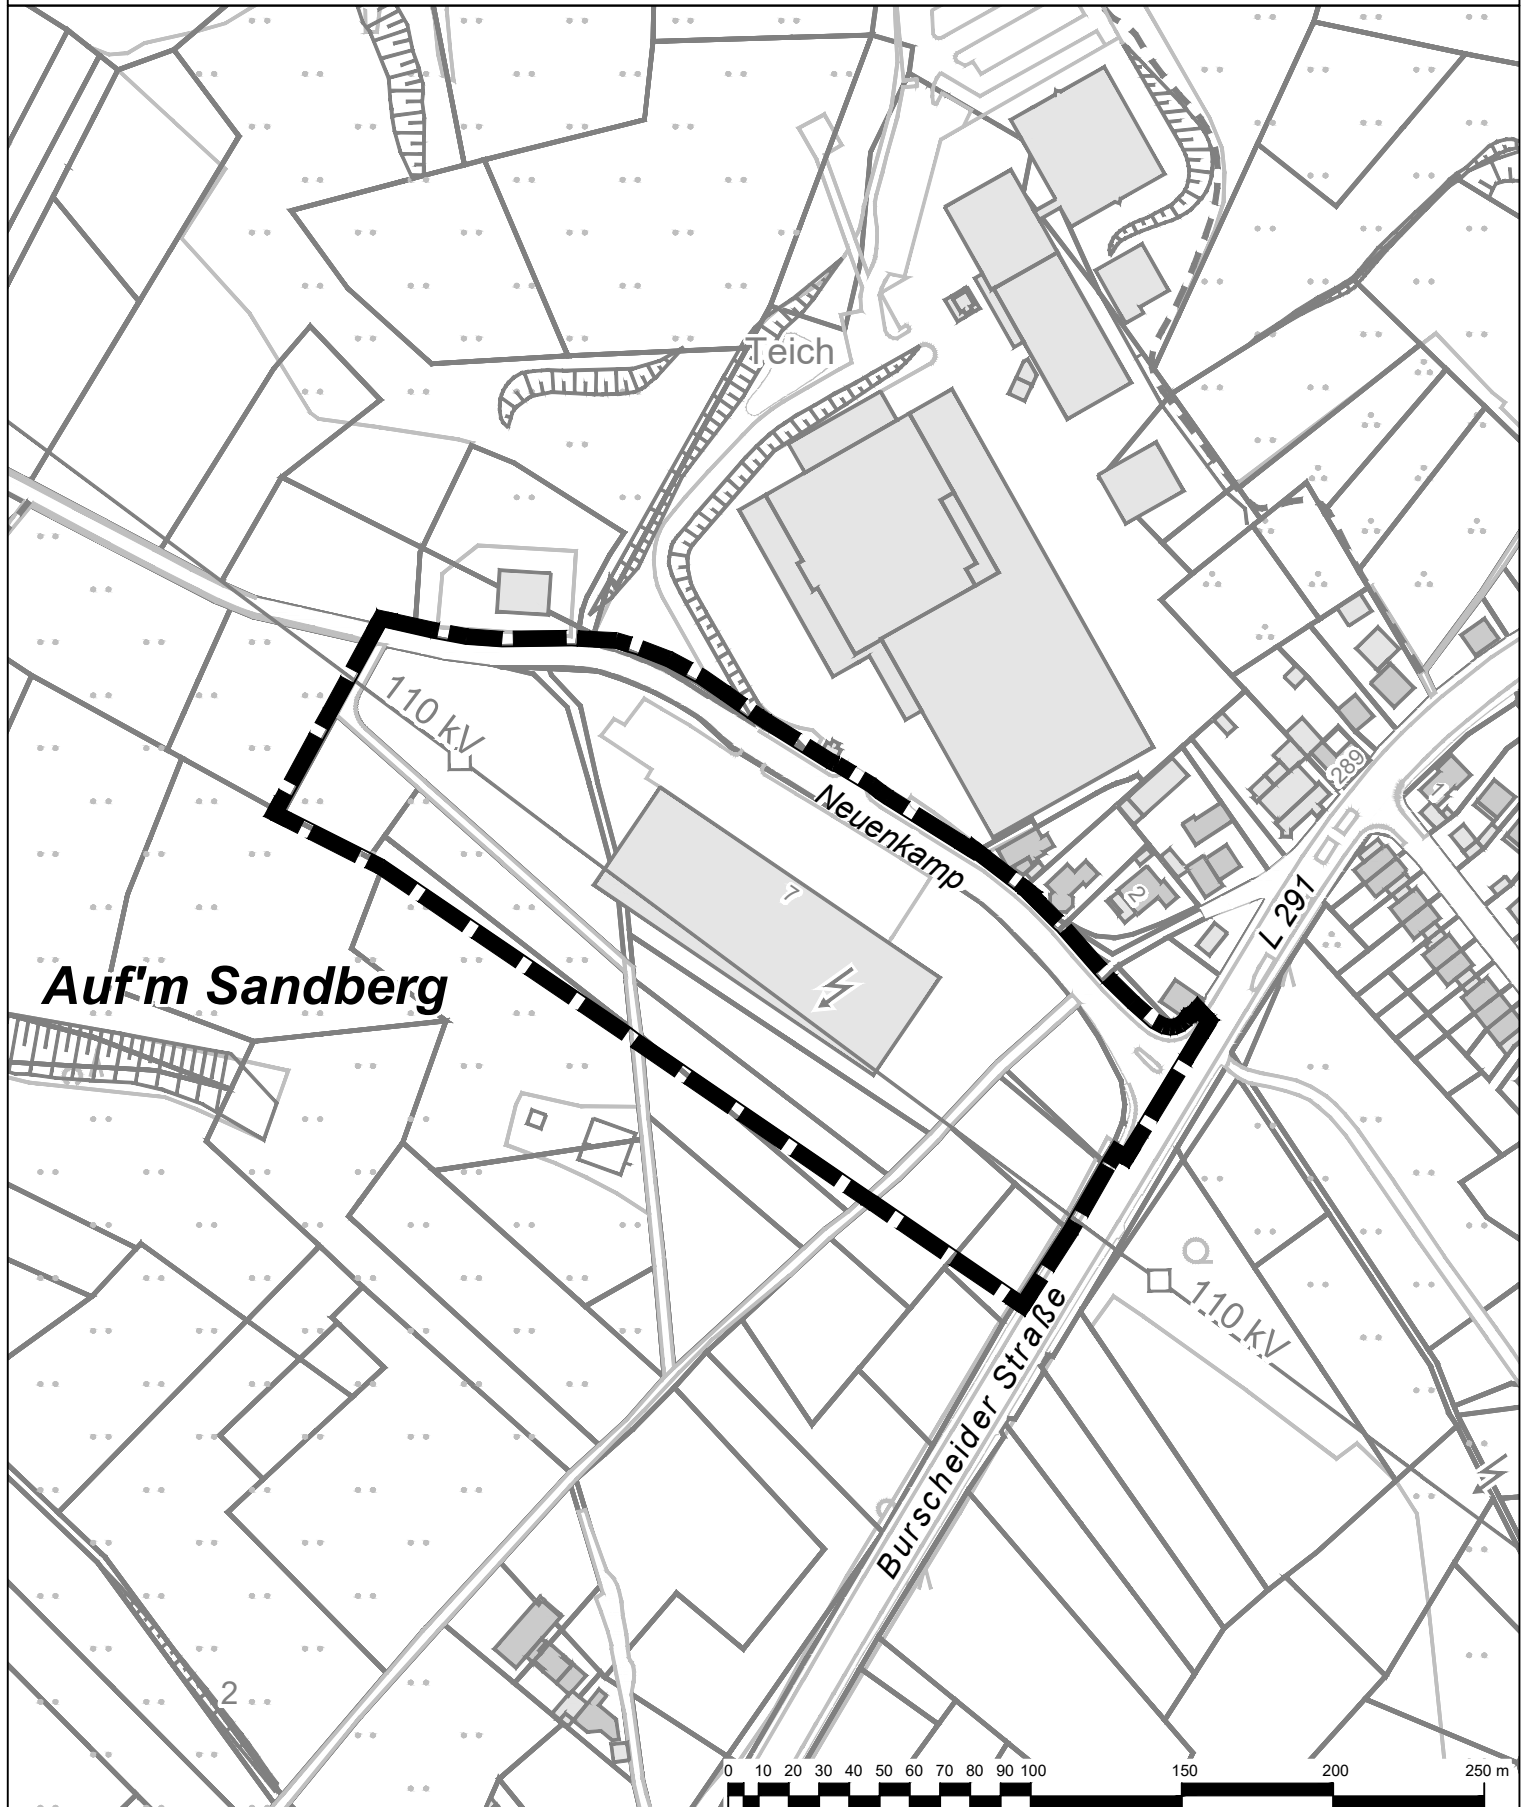

Geltungsbereich des Bebauungsplans Nr. 144/II
"Neuenkamp"



Stadt Leverkusen Fachbereich Stadtplanung

Projekt: Bebauungsplan Nr. 144/II "Neuenkamp"

Maßstab 1:2500

Stand: Juni 2026

Abl.: 613 Sachbearbeitung: Pri

Bearb./CAD: Tho

Geplottet/gedruckt am: 25.06.2026

Pfad: G:\613\02_CAD_GIS\01_BPläne\292_II_Berg_Neuk_süd_Neuenkamp_west\Burscheider_Str\01_BPlan\01_Aufstellung\

Dateiname: 2026-06-25_144_II_Anlage_Geltungsbereich.dwg

Zuletzt gespeichert am: 25.06.2026

