


Geltungsbereich des Bebauungsplans Nr. 144/II
"Neuenkamp"
- Aufhebung des Bebauungsplans -

Anlage 2
zur Vorlage
Nr. 2026/0354



Grenze des räumlichen Geltungsbereichs des Bebauungsplans

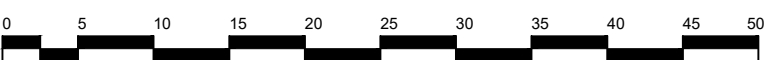

Stadt Leverkusen Fachbereich Stadtplanung
Projekt: Bebauungsplan Nr. 144/II "Neuenkamp"

Maßstab 1:500 Stand: Juni 2026
Abt.: 613 Sachbearbeitung: Pfl Bearb./CAD: Tho Zuletzt gespeichert am: 25.06.2026
©161302_CAD_GIS01_BPlanV202_II_Berg_Neuk_Kld_Neuenkamp_wend_Burscheider_Straße_SPlanV01_Aufhebung2026-06-25_144_II_Anlage_Funktions.bwg

