
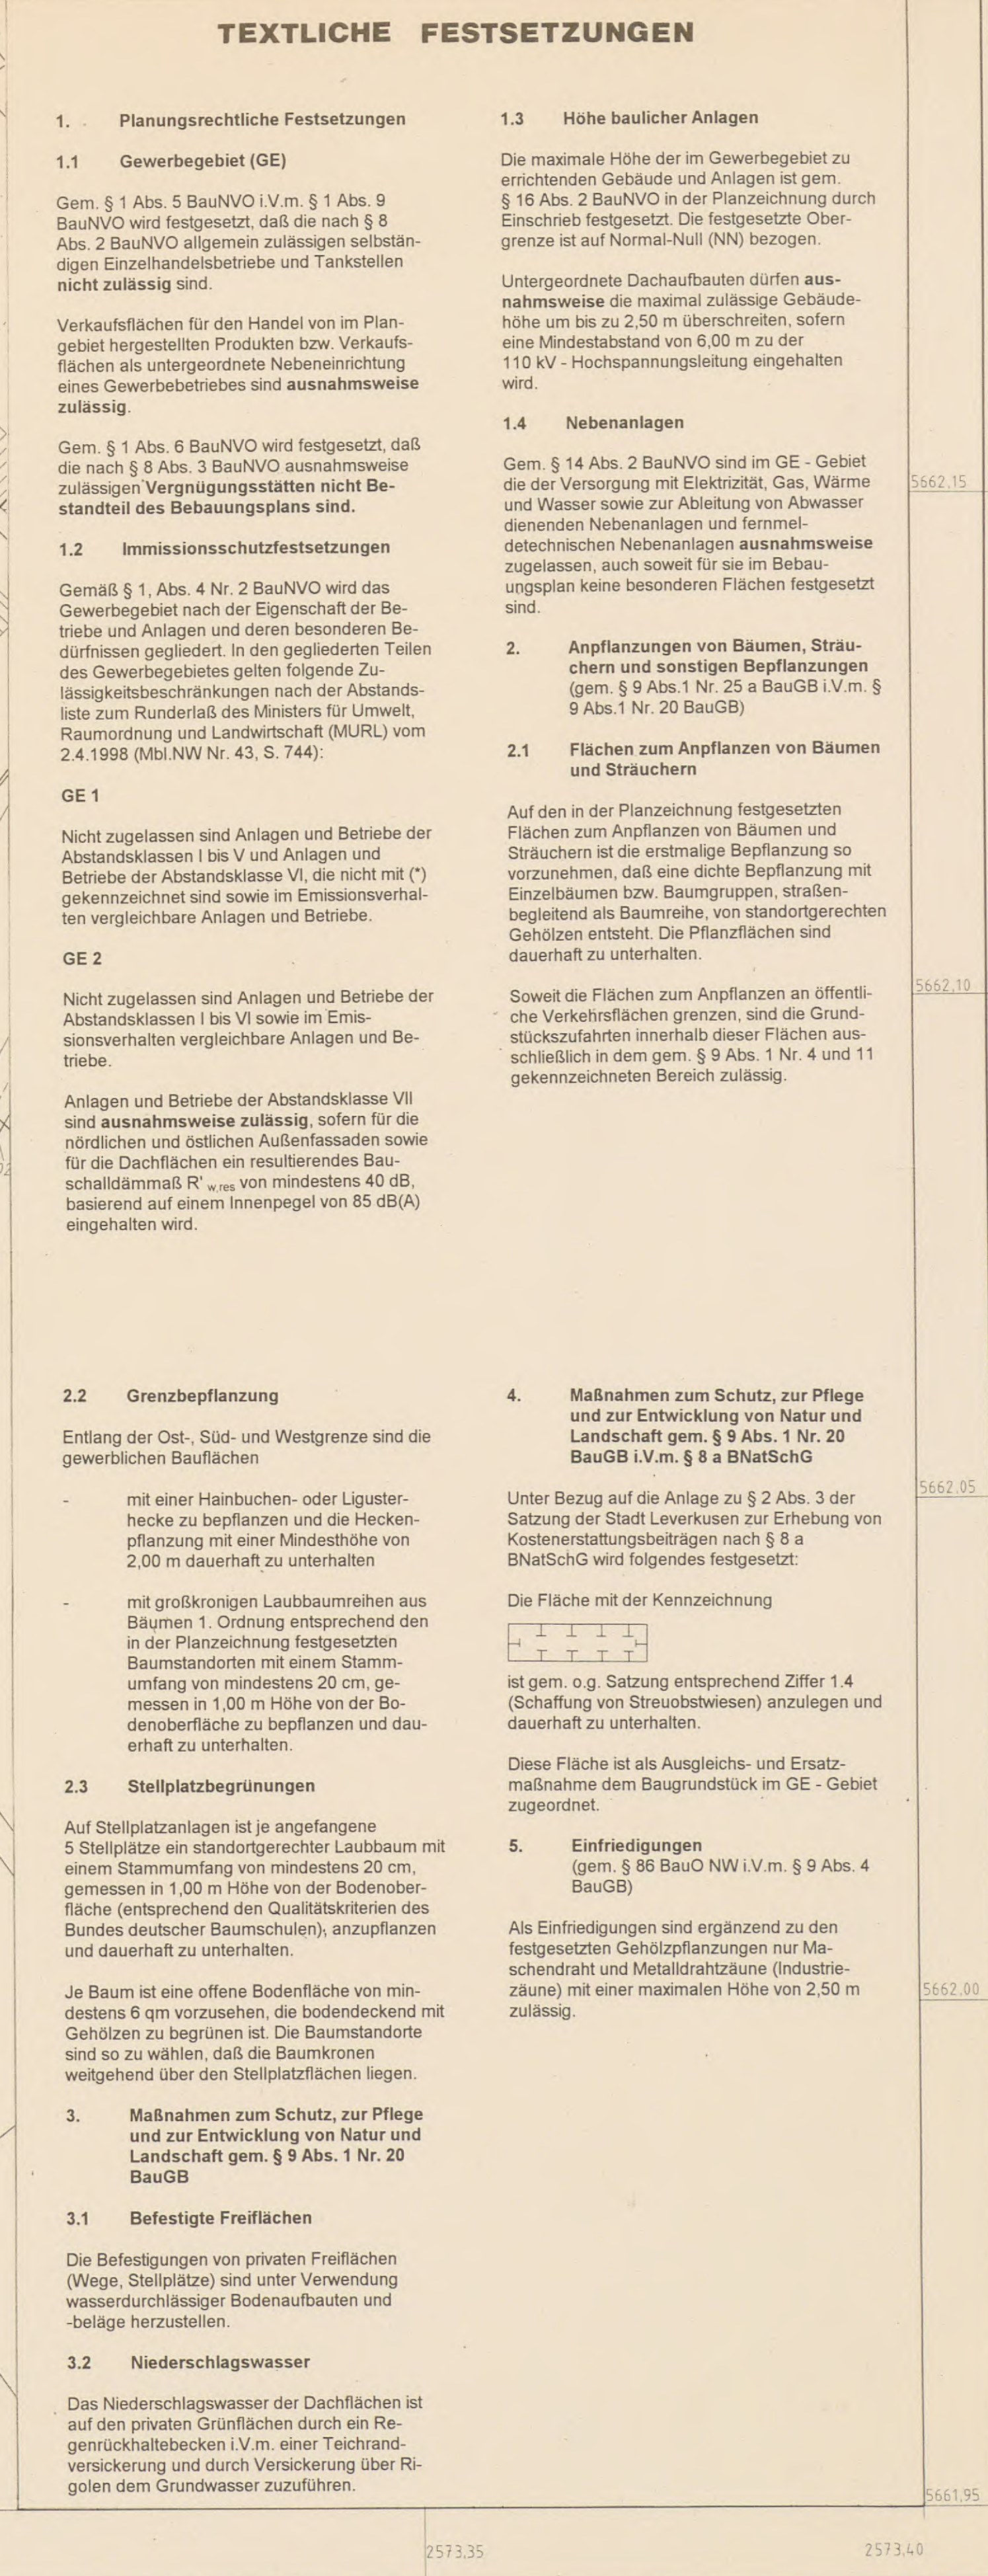
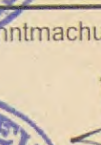


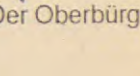

Karte: Dieser Bebauungsplan tritt durch örtliche Bekanntmachung gemäß § 10 (3) BauGB am <u>6.12.99</u> in Kraft	Die Bezirksregierung im Auftrag 
Leverkusen <u>9.2.2000</u>	  Der Oberbürgermeister
<u>Rechtsgrundlagen:</u>	
• Baugesetzbuch (BauGB) • Baunutzungsverordnung • Planzeichenverordnung • Gemeindeordnung NW	in der Neufassung der Bekanntmachung vom 27.08.97 (BGBl. I, S. 2141) in der Fassung der Bekanntmachung vom 23.01.99 (BGBl. I, S. 152) in der Fassung der Bekanntmachung vom 22.01.91 (BGBl. I, S. 58) in der Fassung der Bekanntmachung vom 02.09.94 (G.V. NW, S. 656)
Maßstab 1 : 500 Stadt Leverkusen Planungsamt	