


Geltungsbereich des Bebauungsplans Nr. 292/II
"Bergisch Neukirchen - südlich der Straße Neuenkamp, westlich der
Burscheider Straße"
- Aufstellung des Bebauungsplans -

Anlage 3
zur Vorlage
Nr. 2026/0354

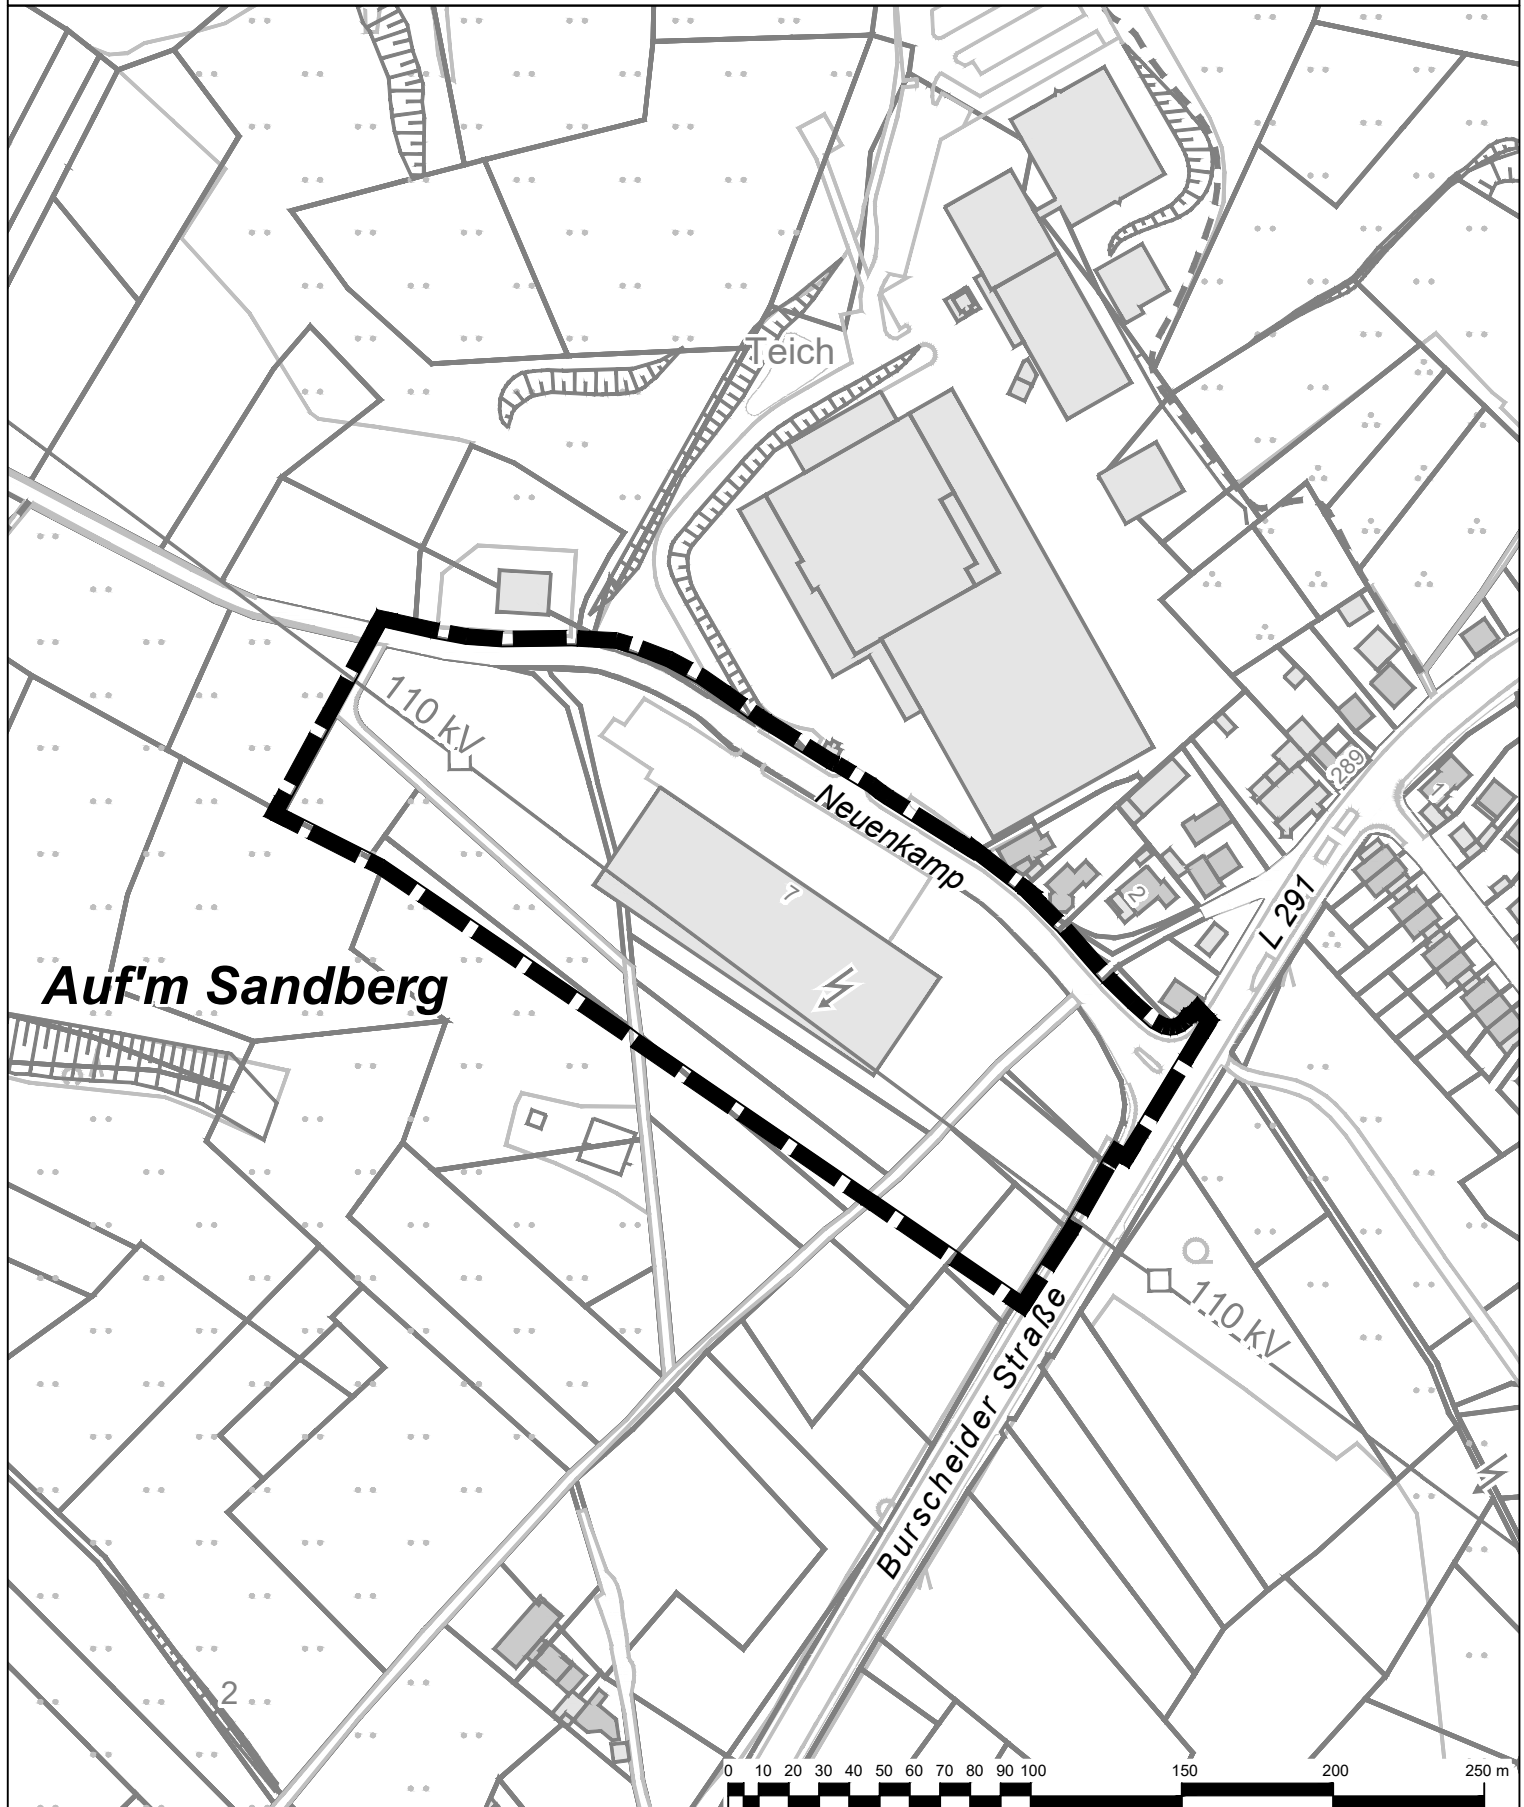

 Geltungsbereich des Bebauungsplans Nr. 292/II
"Bergisch Neukirchen - südlich der Straße
Neuenkamp, westlich der Burscheider Straße"

 **Stadt Leverkusen Fachbereich Stadtplanung**

Projekt: Bebauungsplan Nr. 292/II "Bergisch Neukirchen - südlich der Straße
Neuenkamp, westlich der Burscheider Straße"

Maßstab 1:2500 Stand: Juni 2026

Abl.: 613 Sachbearbeitung: Pri Bearb./CAD: Tho Geplottet/gedruckt am: 25.06.2026
Pfad: G:\613\02_CAD_GIS\01_BPläne\292_II_Berg_Neuk_süd_Neuenkamp_westl_Burscheider_Str\01_BPlan\01_Aufstellung\
Dateiname: 2026-06-25_292_II_Anlage_Geltungsbereich.dwg Zuletzt gespeichert am: 25.06.2026

