


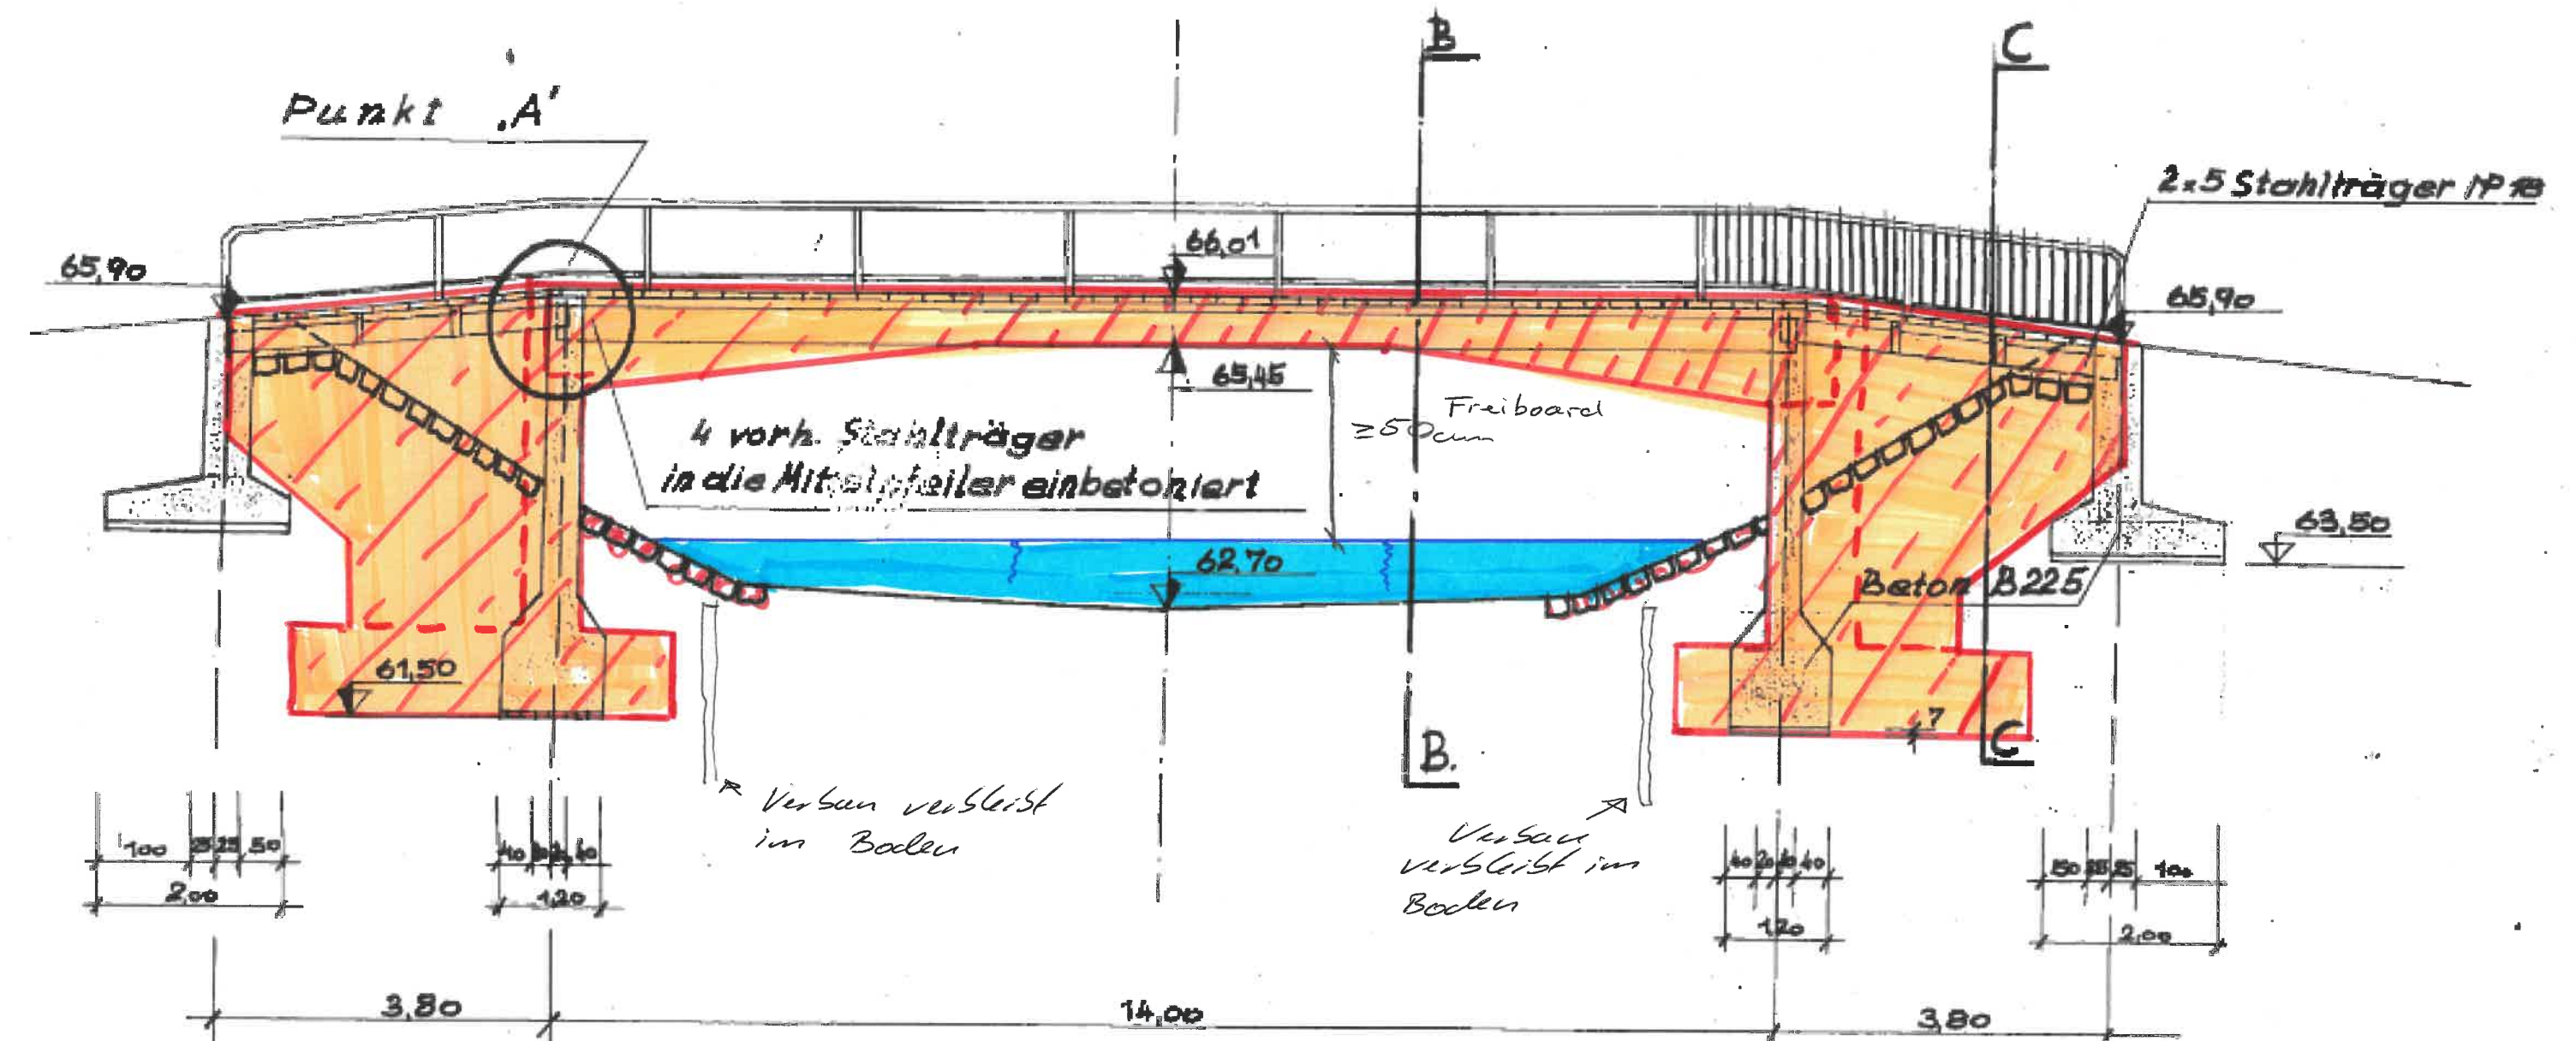


Punkt A

Skizze zur Vorplanung / Einplanung antrag
Draufsicht Widerlager


B - B

Stb

Wasser

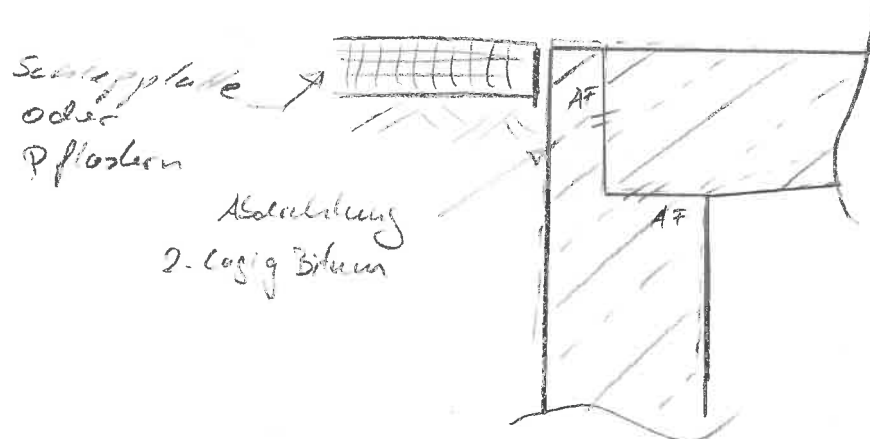

Darstellung mit Koppe

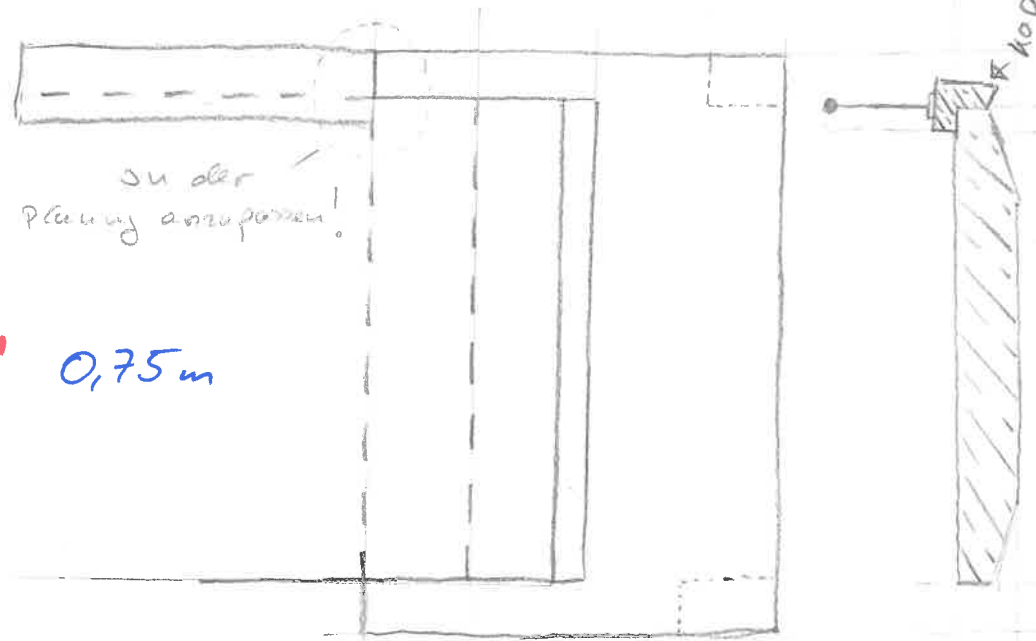

1cm $\Rightarrow$ 0,75m

Darstellung ohne Koppe