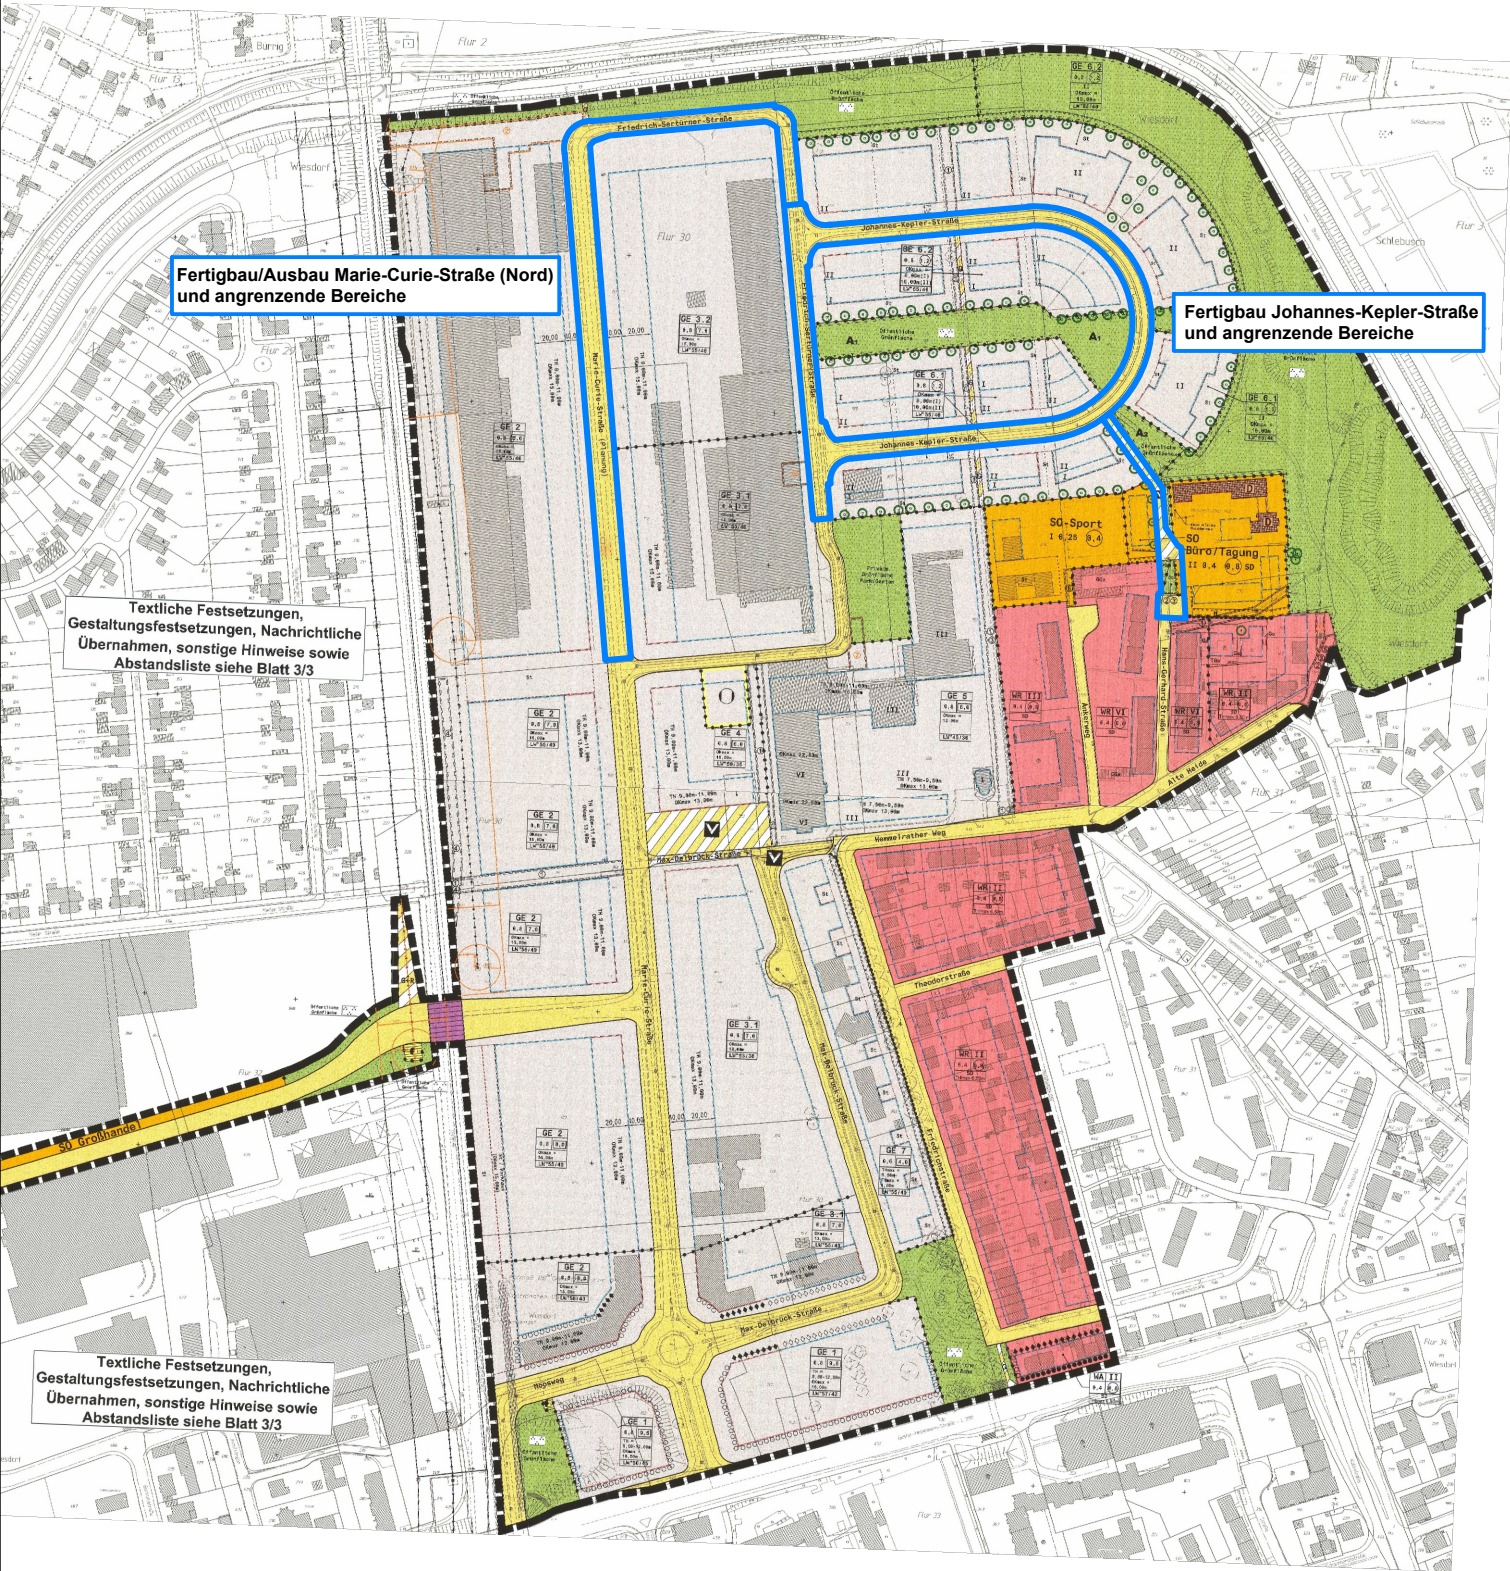


Geltungsbereich des Bebauungsplans Nr. 115/I
"Innovationspark Leverkusen (IPL)" 2. Änderung

Noch nicht fertig gestellte Erschließungsmaßnahmen