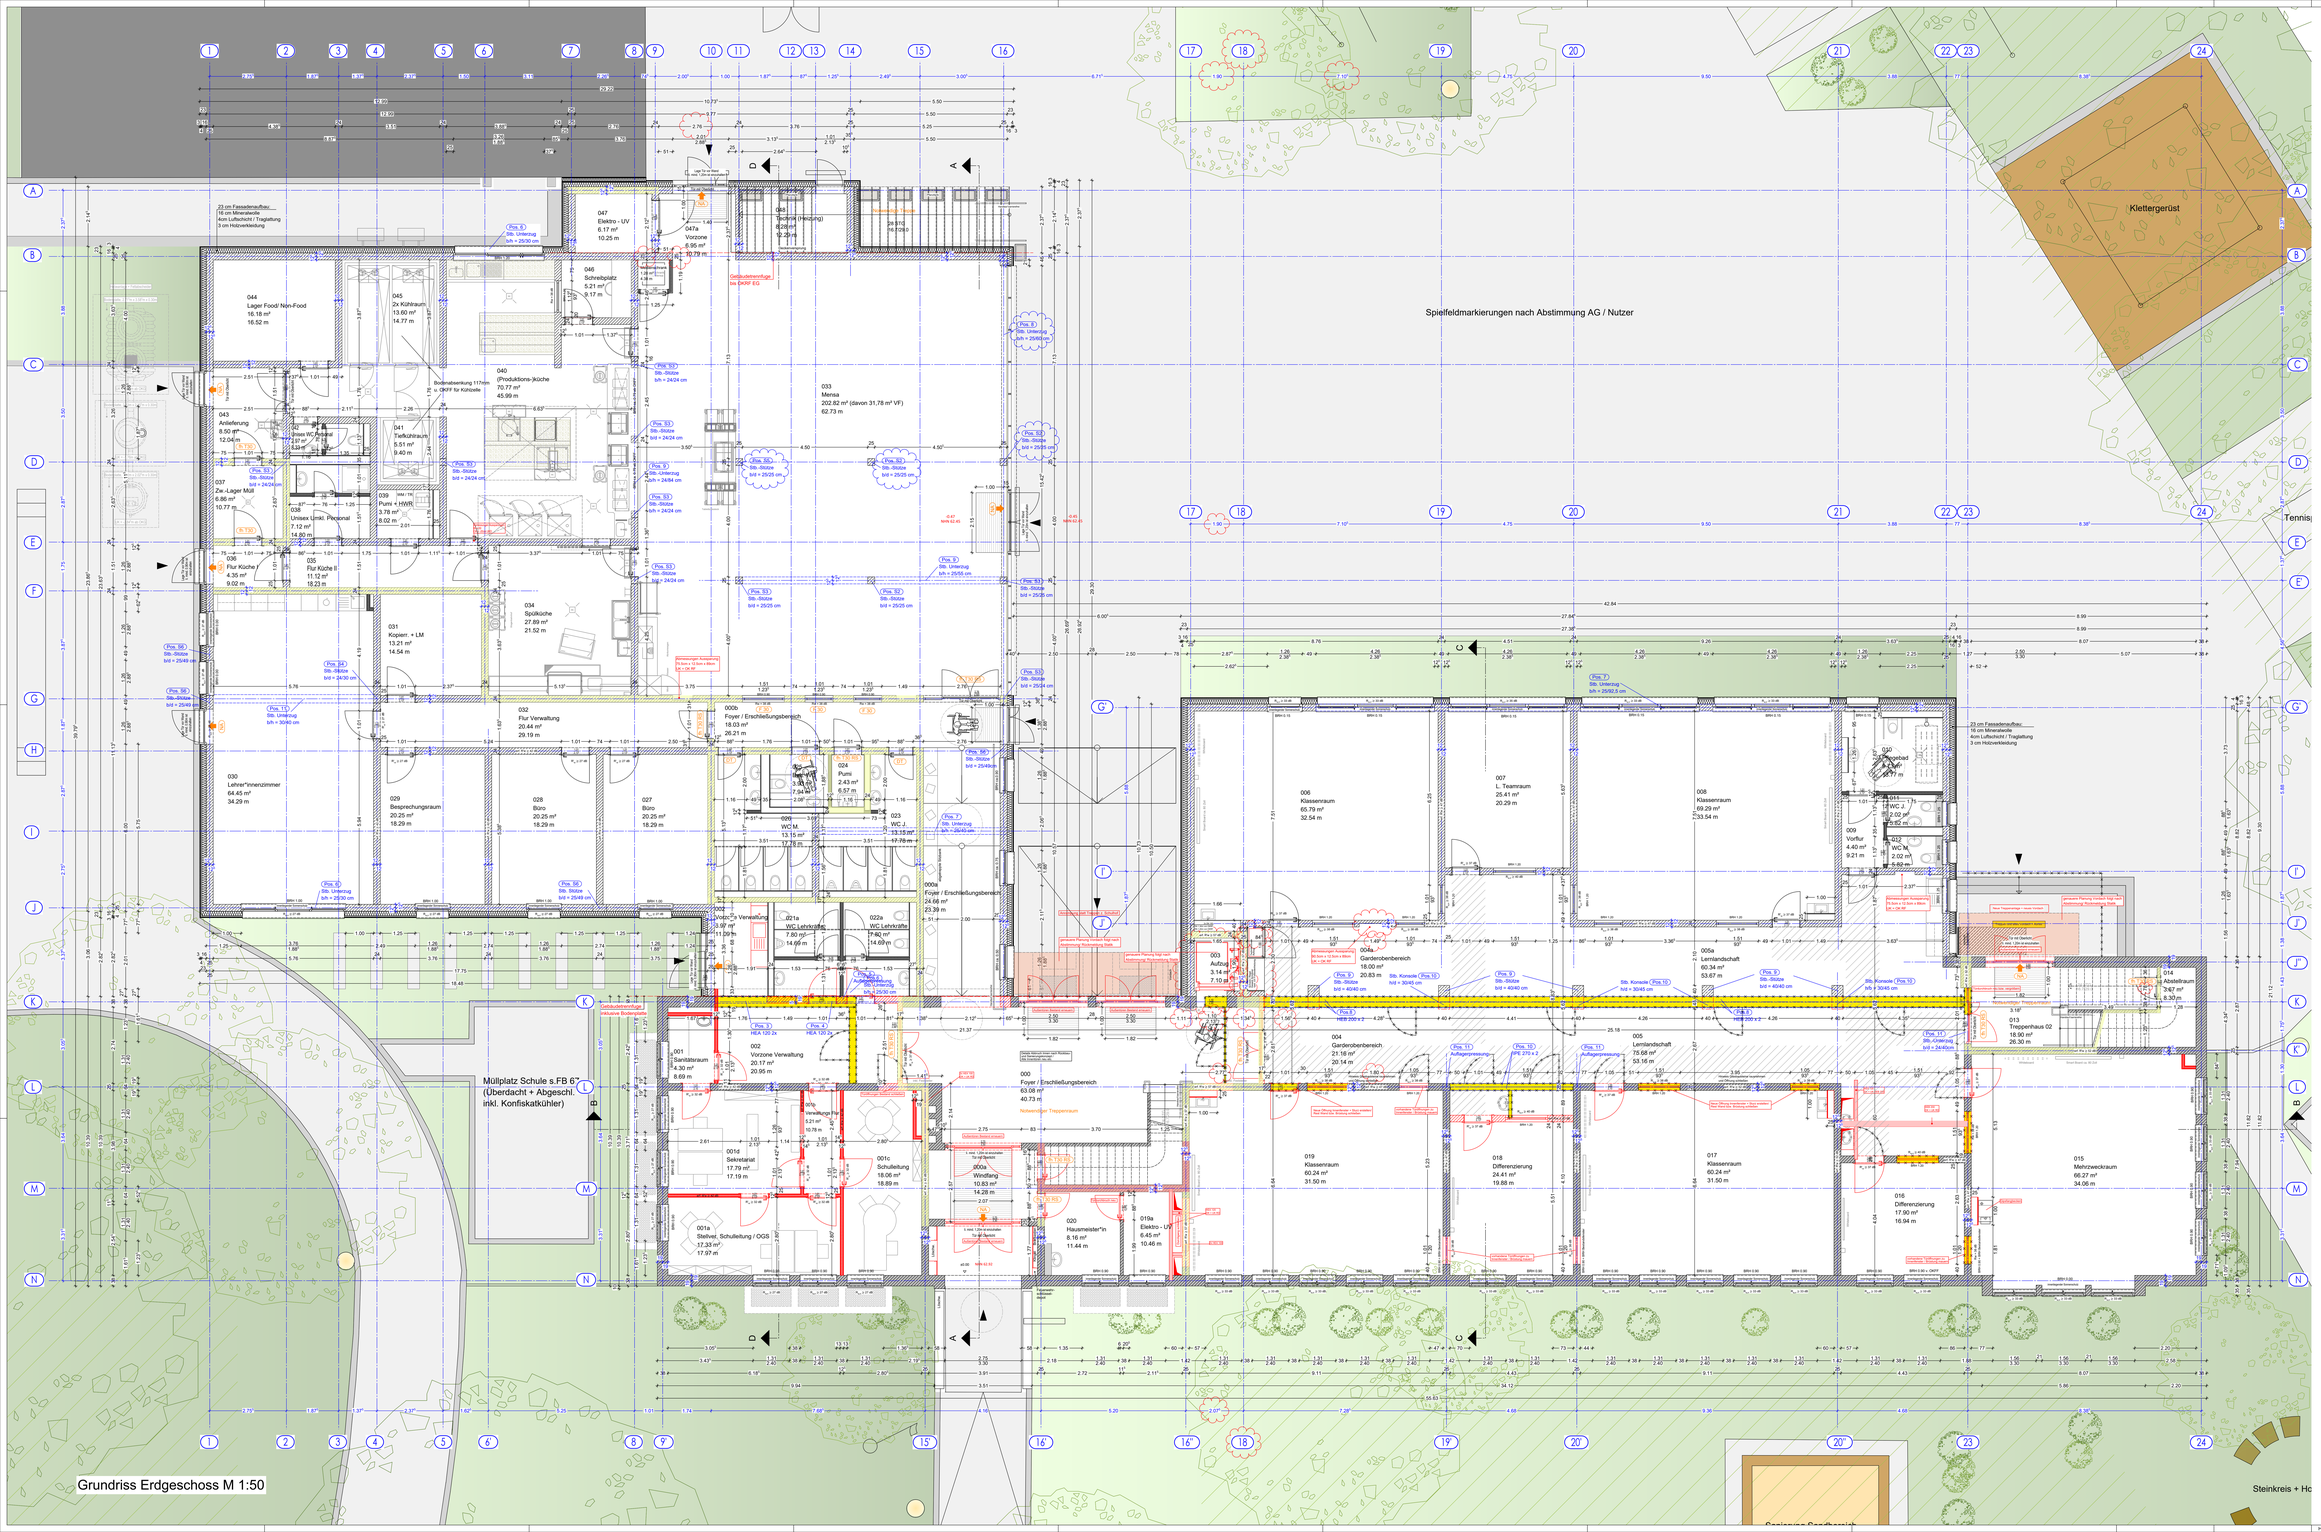

LEGENDE DURCHBRÜCHE SCHLITZE	
	WD Wanddurchbruch
	DD Deckendurchbruch
	BD Bodendurchbruch
	WS Wandschlitz
Stand Durchbrüche Elektro:	Legende wird noch
Stand Durchbrüche HLS:	S. und D. - Planung angepasst

LEGENDE	
	Mauerwerk Bestand
	Mauerwerk Neu im Bestand
	Mauerwerk Neubau
	Stahlbeton (STB)
	Trockenbauwand
	Installationswand
	Gasleitung
	Wasserleitung

LEGENDE	
	Feuerbeständige Wand / Decke (F 90 - AB)
	Feuerhemmende Wand / Decke (F 30)
	Hauptgang mit nutzbarer Breite von mind. 1,20m

LEGENDE ABKÜRZUNGEN	
OK	OBERKANTE
UK	UNTERKANTE
VK	VORDERKANTE
OKFF	OK FERTIGFUSSBODEN
OKRF	OK ROHFUSSBODEN
BRH	BRÜSTUNGSHÖHE AB OKFF
UZ	UNTERZUG
ÜZ	ÜBERZUG
STB	STAHLBETON
RR	REGENROHR
WDVS	WÄRMEDÄMMVERBUNDSYSTEM
RS	RAFFSTORE
HK	HEIZKÖRPER
(F)	FEUERLÖSCHER
(DT)	DICHTSCHLIEßENDE TÜR
(R T30)	FEUERHEMMENDER, DICHT- UND SELBSTSCHLIEßENDER ABSCHLUSS (T 30)
(R T30 RS)	FEUERHEMMENDER, RAUCHDICHTER UND SELBSTSCHLIEßENDER ABSCHLUSS (T 30-RS)
(NA) (BMZ)	NOTAUSGANG BRANDMELDEZENTRALE

ANMERKUNGEN

OKFF EG ±0:00 = 62.92 ü. NHN.

Maßangaben für Brüstungshöhen im Grundriss gelten von OKFF (=Oberkante Fertigfußboden) bis Oberkante Rohbrüstung.

Maßangaben für Türhöhen im Grundriss gelten von OKFF bis Unterkante Rohsturz.

Höhe Innentüren 2.135 m von OKFF, falls nicht anders angegeben.

Höhenangaben Unterzüge und Stürze gelten einschließlich Rohdecke und sind mit den Schnitten zu prüfen!

Höhenangaben Abhangdecken beinhalten Konstruktionshöhe, d.h. von UK Abhangdecke bis UKRD.

Maßketten generell bezogen auf Rohbau bzw. Konstruktion. Maße zum Fassadenaufbau (z.B. WDVS) sind kursiv dargestellt.

Maßangaben von Schlitzen und Durchbrüchen im Grundriss gelten ab OKFF und sind mit den Plänen der Fachplaner zu überprüfen.

PROJEKTLEITER
W. Rumpf

BEARBEITET
LAb

GEZEICHNET
LAb / ISc

PLANABGABE

PLANINDEX			
Index	Datum	Änderung / Ergänzung	Bearbeiter
00	15.04.2024	Erstellung der Werkplanung	LAb / ISc
01	24.09.2024	Änderung BRH Fenster, diverse Änderungen	ISc
02	15.11.2024	Änderung Verwaltung Bestand	KMu
03	07.02.2025	Änderung Aufzugschacht / Achse 18	KMu

Stadt Leverkusen

BAUHERR
Stadt Leverkusen -
Gebäudewirtschaft
Hauptstraße 101
51373 Leverkusen

Leverkusen Opladen, GGS Dependance Bestandssanierung und Erweiterung

PROJEKT-NR.
2020.22

Planungsstand
15.04.2024

letzte Änderung
15.11.2024

Bauvorhabenadresse:
Hans-Schlaheim-Straße 5, 51379 Leverkusen

WERKPLANUNG

Grundriss Erdgeschoss

PLAN-NR.
5.31 - 03

MASSTAB
M 1: 50

RUMPF
ARCHITEKT
RUMPF architekten + ingenieure
Remmeg 97 Tel. 0 26 02 - 25 23 - 0
56626 Andernach Fax 0 26 02 - 25 23 10
eMail info@architekten-rumpf.de
Internet www.architekten-rumpf.de