


Geltungsbereich des Bebauungsplans Nr. 278/III "Schlebusch - Klinikum Leverkusen"

Anlage 1
zur Vorlage
Nr. 2026/0505

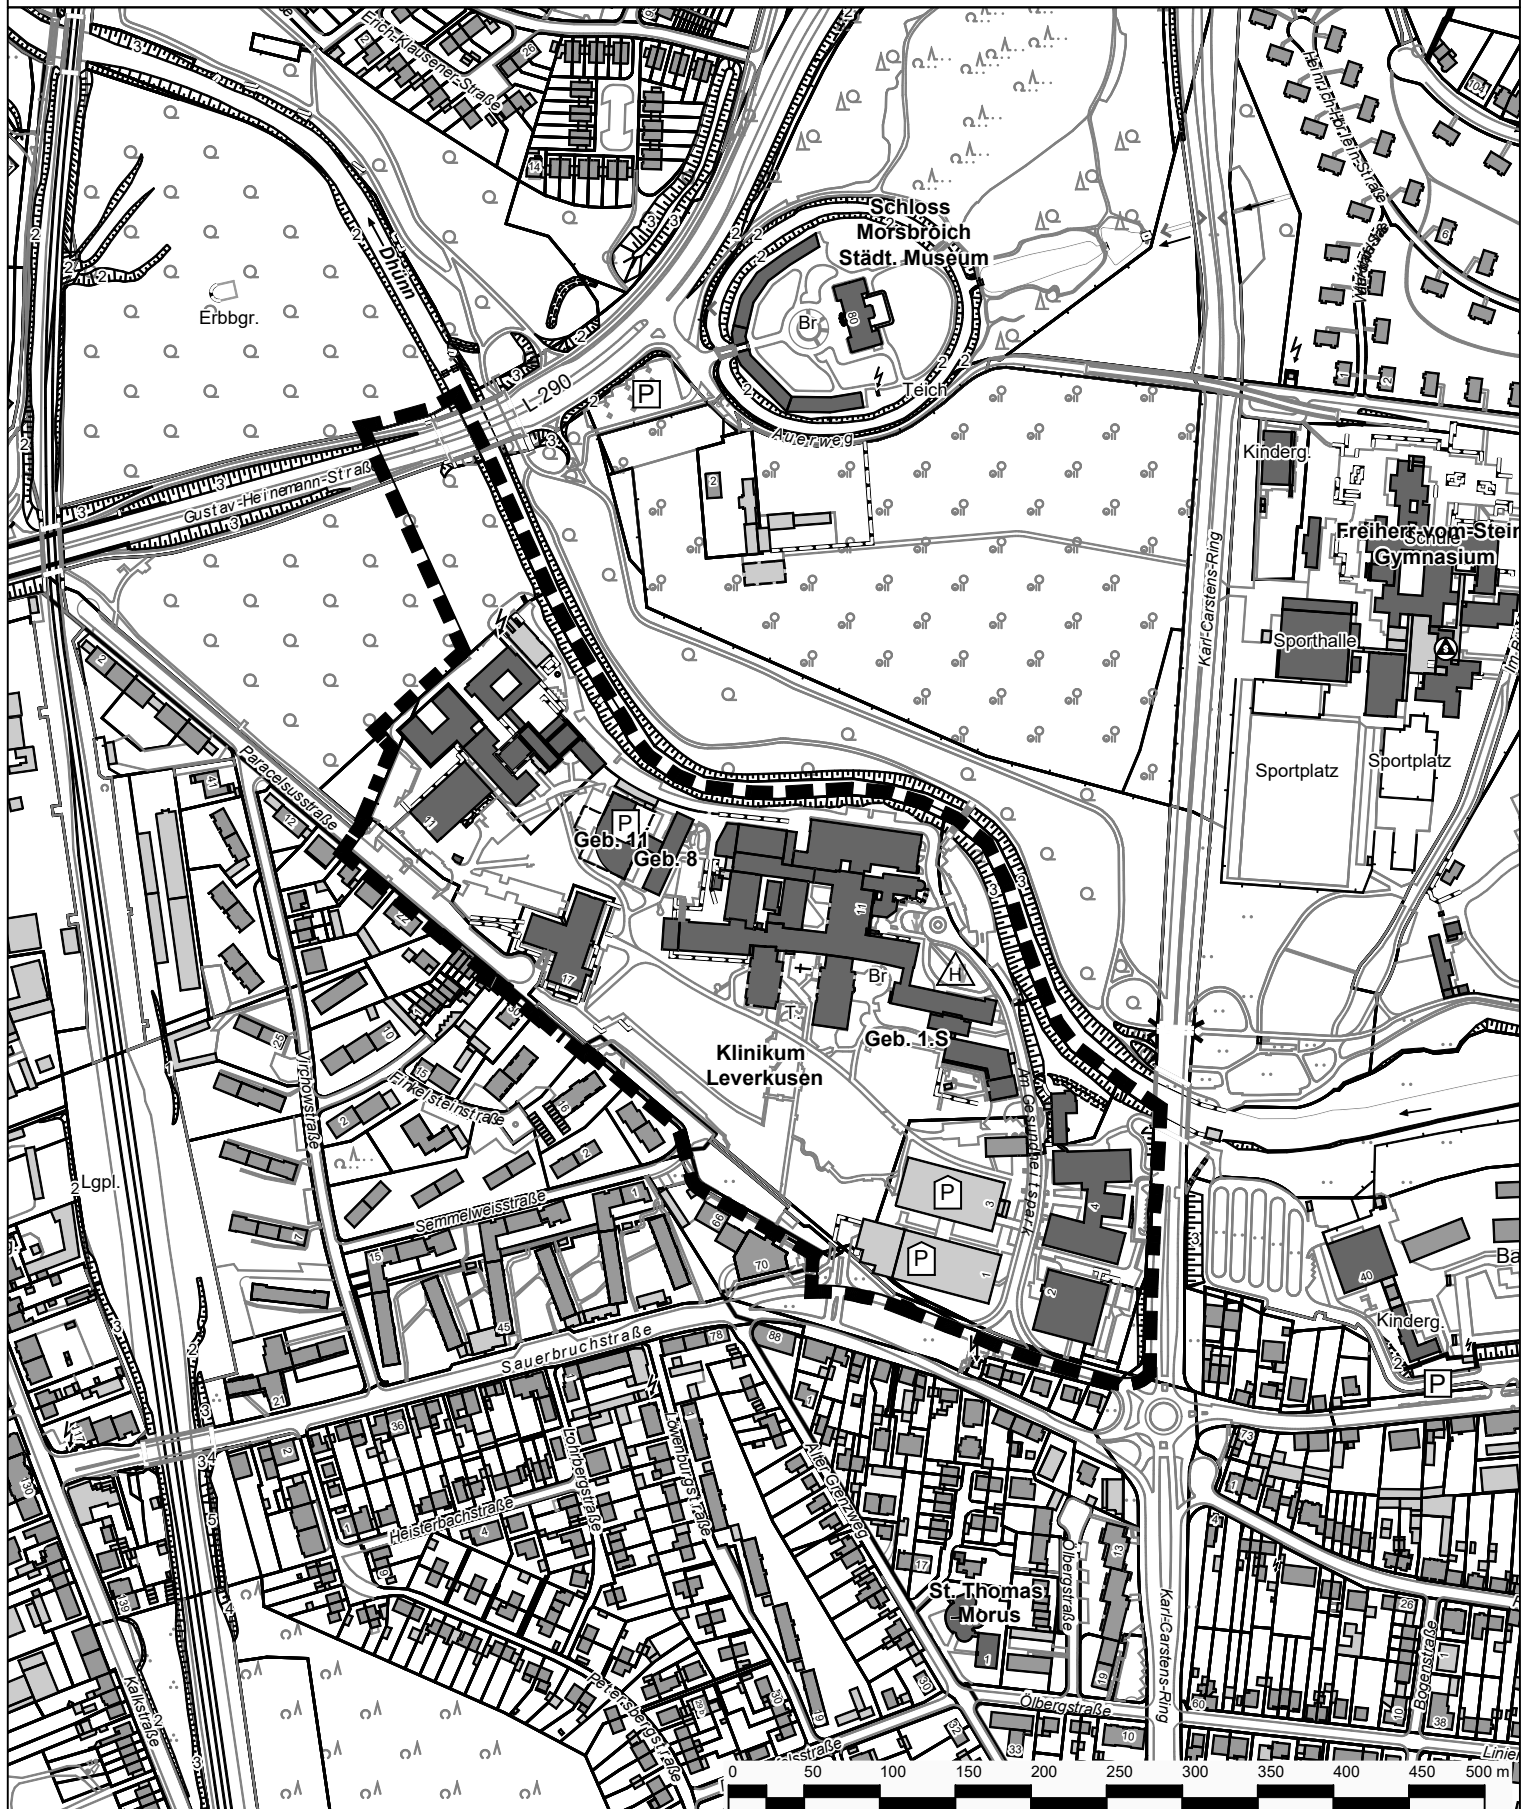

■ Geltungsbereich des Bebauungsplans Nr. 278/III
"Schlebusch - Klinikum Leverkusen"

Stadt Leverkusen Fachbereich Stadtplanung
Projekt: Bebauungsplan Nr. 278/III "Schlebusch - Klinikum Leverkusen"

Maßstab 1:5000 Stand: August 2026

Abt.: 613 Sachbearbeitung: Kom Bearb./CAD: Stadt- und Regionalplanung Dr. Jansen GmbH Geplottet/gedruckt am: 17.08.2026
Pfad: I:\Gutachten\Leverkusen_BP278_III_Klinikum\CAD\Grundlagen\ANL-Geltungsbereich\Dateiname: 2026-08-17_278_III_Anlage_Geltungsbereich.dwg Zuletzt gespeichert am: 17.08.2026

