


Städtebauliches Konzept auf Basis der Bauzielplanung zur frühzeitigen Beteiligung (Vorentwurf)

zum Bebauungsplan Nr. 278/III "Schlebusch – Klinikum Leverkusen"

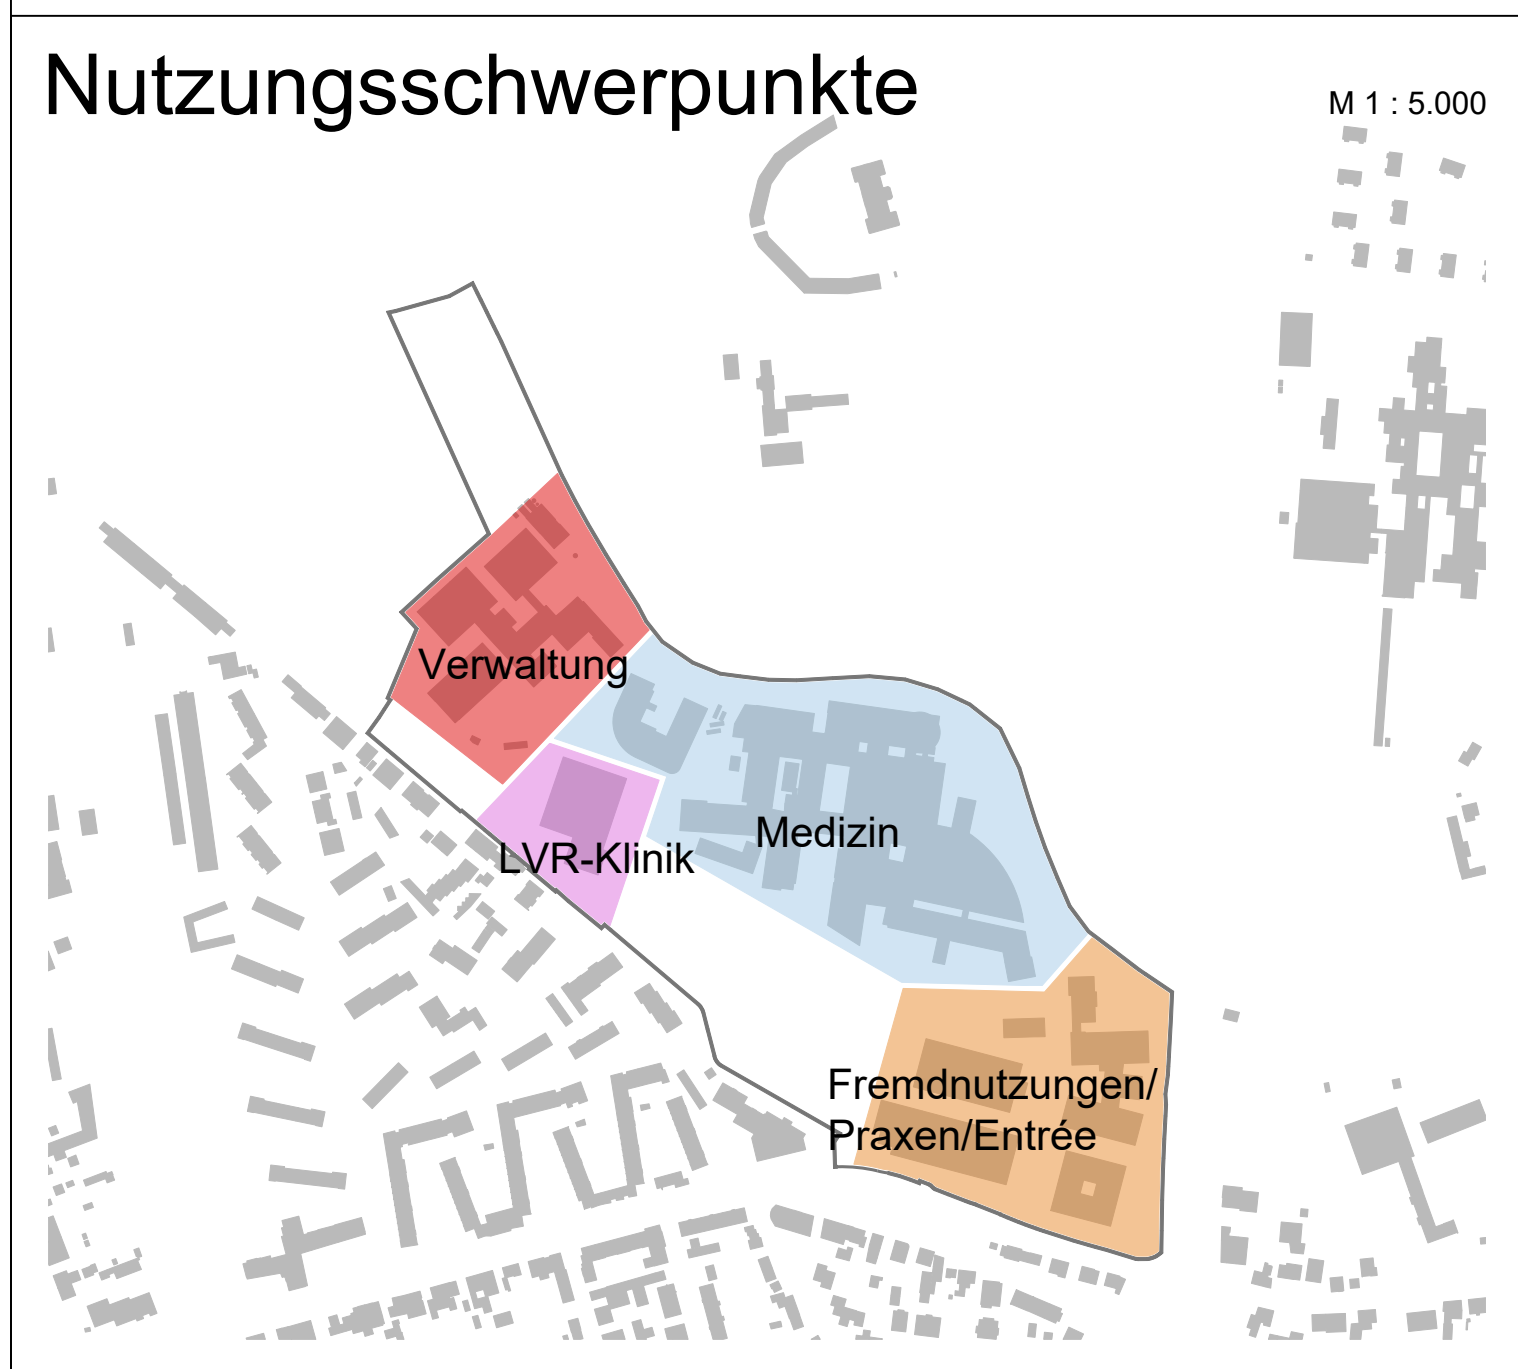

Legende

Bestand

- Vorhandene Flurstücksgrenze
- Private Grundstücke außerhalb des Plangebiets
- Bestandsgebäude
- Bahnanlagen
- zu erhaltene Einzelbäume (laut Baumbewertung, Stand September 2025)
- zu erhaltene Gehölzstrukturen (laut Baumbewertung, Stand September 2025)
- Gewässer
- ← Dhünn Gewässernamen mit Fließrichtung
- Böschung
- Mauer

Nachrichtliche Übernahmen

- Ü Überschwemmungsgebiet der Dhünn
- FFH (N) FFH-Gebiet und Naturschutzgebiet
- L Landschaftsschutzgebiet

Städtebauliches Konzept

Bebauung

- VI Bestandsgebäude mit Geschosshöhe
- VI / III + I Geplantes Gebäude/geplante Gebäudeaufstockung mit Geschosshöhe
- Gebäude(-teile), die aufgrund der Höhe gebietsprägend sind (Hochpunkte)
- Versorgungsflächen gem. § 9 Abs. 1 Nr. 12 BauGB
- Dachbegrünung (bei geplanten Gebäuden/Gebäudeaufstockungen handelt es sich um geplante Dachbegrünungen)
- P Parkhaus
- T Tiefgarage

Erschließung (Straßen und Wege)

- Straße/Weg, asphaltiert (ohne Differenzierung zwischen Bestand und Planung)
- Straße/Weg, gepflastert (ohne Differenzierung zwischen Bestand und Planung)
- Weg, wassergebunden befestigt (ohne Differenzierung zwischen Bestand und Planung)
- (Stellplatz-) Erschließung, wasserdurchlässig befestigt (Rasengittersteine oder Schotter) (ohne Differenzierung zwischen Bestand und Planung)
- P Stellplätze/Parkplatz
- F Fahrradstellplätze
- Rampe
- Abgrenzung unterschiedlicher Nutzungen auf Straßen und Wegen
- Trafo (Stromversorgung)

Grün- und Freiflächen, Wald

- Waldflächen (Bestand, öffentlich)
- Parkanlage mit Baum- und Gehölzbestand (Bestand, privat)
- Grünflächen (Bestand, innerhalb des Plangebiets privat)
- geplante Baumpflanzung (ohne konkrete räumliche Verortung)
- Hecken

Sonstige Planungen und Darstellungen

- Hochwasserschutzwand (geplant) (Björn Beran, Ingenieure GmbH, Stand: Mai 2026)
- Eingänge in Gebäude (Auswahl)
- Ein- und Ausfahrten auf das Gelände bzw. in Parkhäuser/Tiefgaragen (Auswahl)
- Gebäudenummerierung
- Grenze des Geltungsbereichs des Bebauungsplans Nr. 278/III

Lage im Stadtgebiet

Stadt Leverkusen

Fachbereich Stadtplanung

Städtebauliches Konzept zum Bebauungsplan Nr. 278/III "Schlebusch – Klinikum Leverkusen"

Siedlungsplanung in Zusammenarbeit mit dem Fachbereich Stadtplanung der Stadt Leverkusen durch Planungsbüro:

Stadt- und Regionalplanung
Dr. Jansen GmbH

Fachbereich Stadtplanung
Planungsbüro
FB 61 - 613

Gesamt: 613
Zuletzt gespeichert am: 24.08.2026

613 - Abteilungsleitung:
Zuletzt gespeichert am: 24.08.2026

Maßstab 1 : 1.000 Stand: 24.08.2026