


Bebauungsplan Nr. 280/II

"Opladen - westlich Europa-Allee, südlich Henkelmännchen-Platz
und östlich Friedrich-List-Straße (nbso-Westseite/Süd)"

Anlage 01

zur Vorlage Nr. 2026/0519

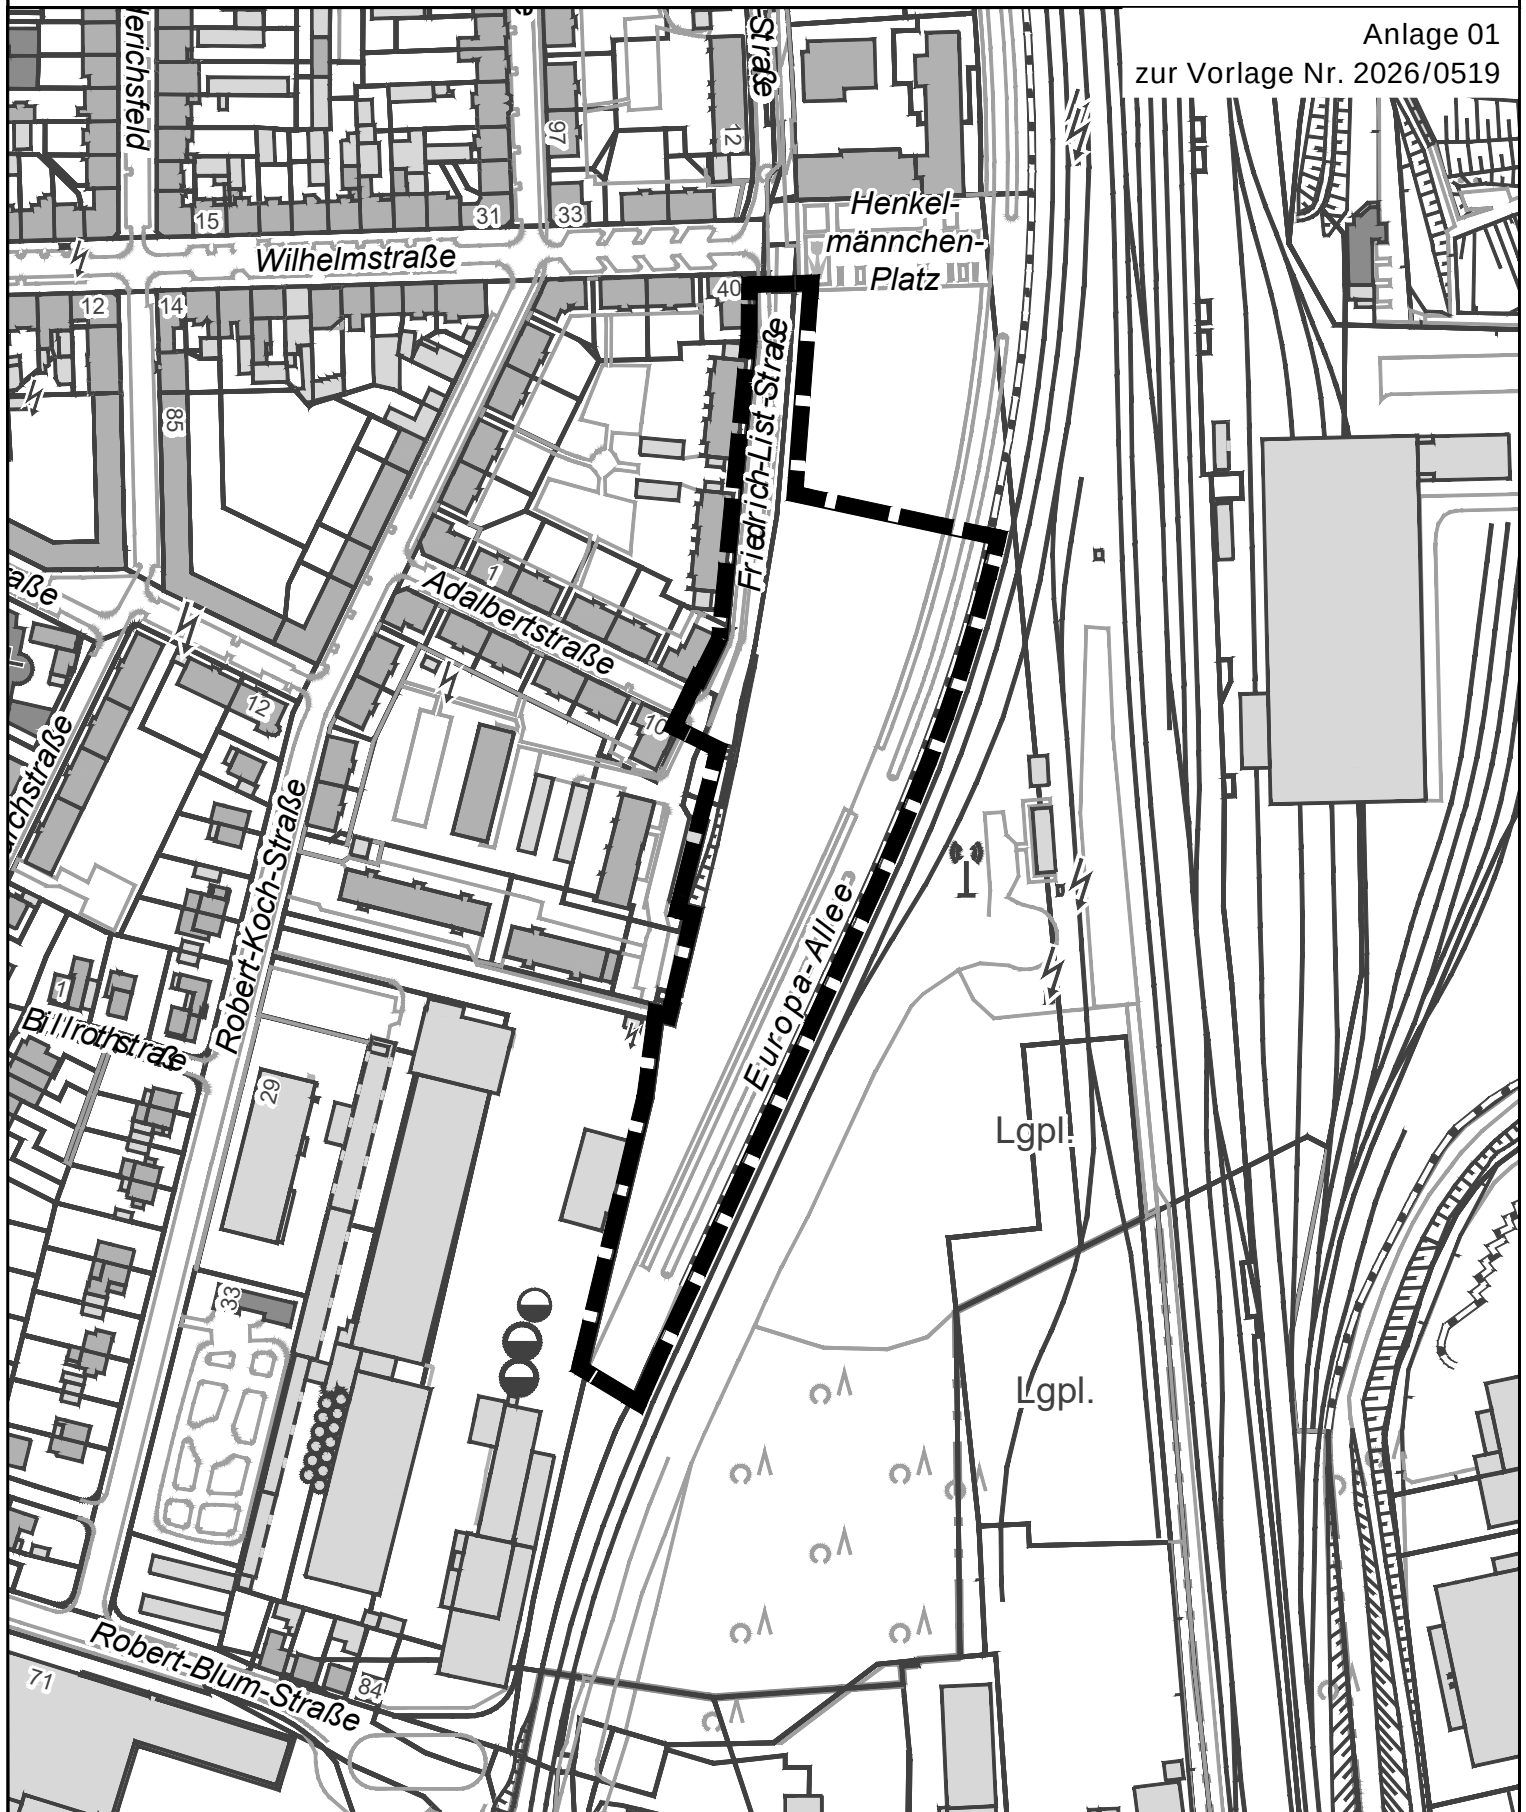

Geltungsbereich des Bebauungsplans

Ohne Maßstab

