


Anlage 1

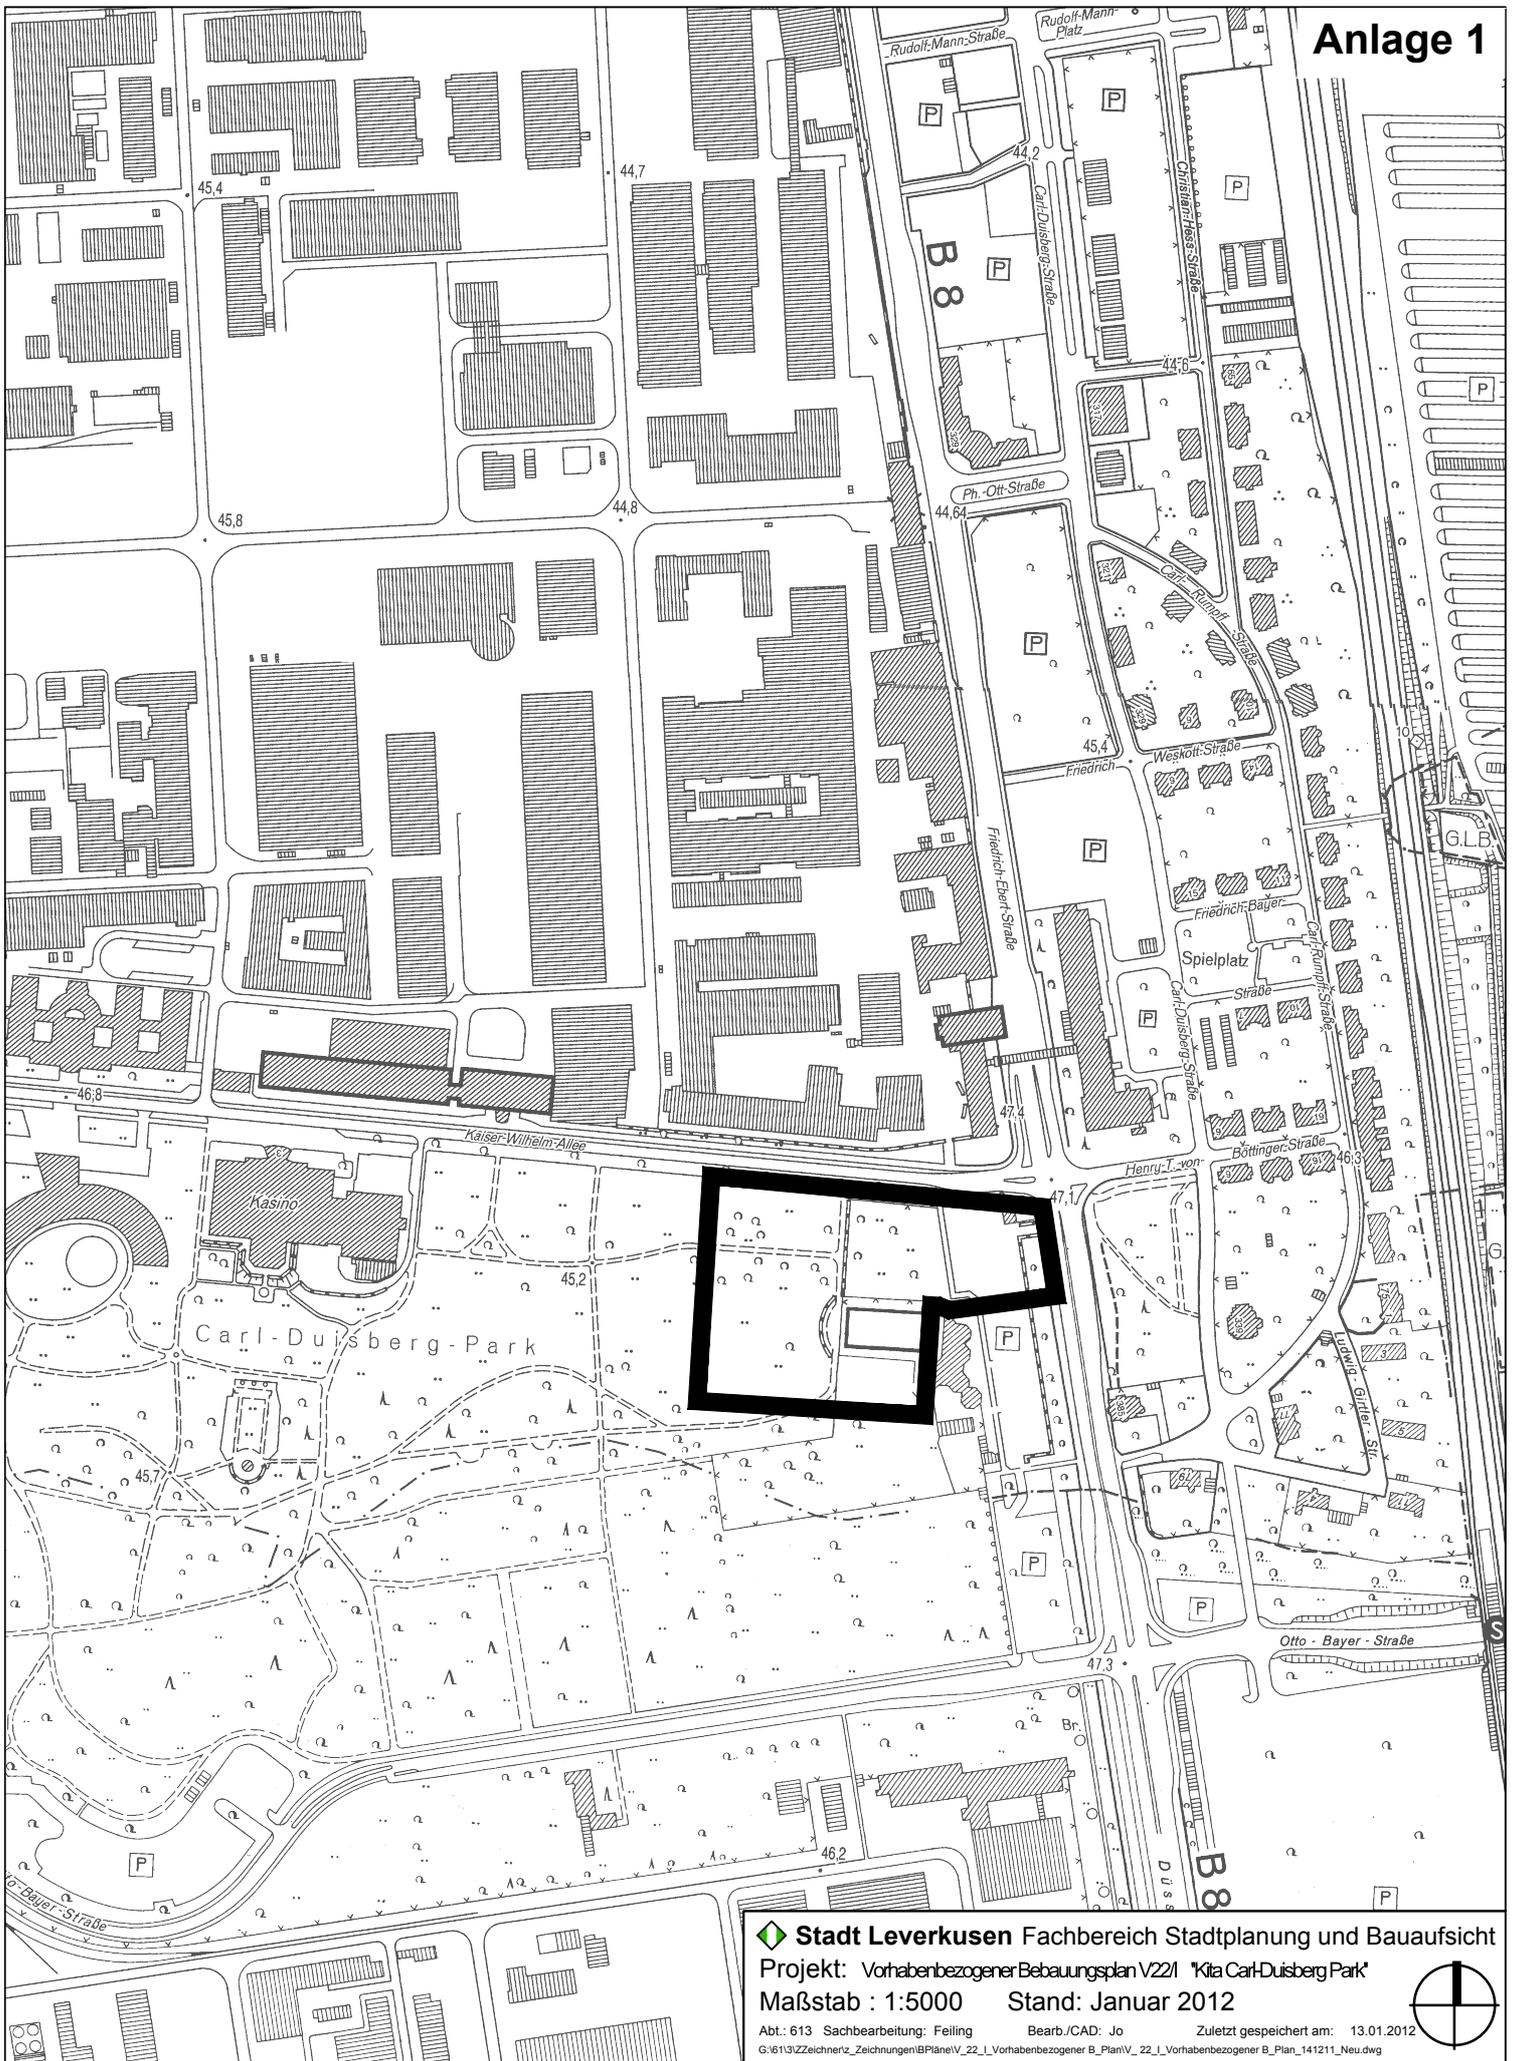

 **Stadt Leverkusen** Fachbereich Stadtplanung und Bauaufsicht

Projekt: Vorhabenbezogener Bebauungsplan V22/1 'Kita Carl-Duisberg Park'

Maßstab : 1:5000 Stand: Januar 2012

Abt.: 613 Sachbearbeitung: Felling Bearb./CAD: Jo Zuletzt gespeichert am: 13.01.2012

G:\613\Zeichner\Zeichnungen\BPläne\V_22_1_Vorhabenbezogener B_Plan\V_22_1_Vorhabenbezogener B_Plan_141211_Neu.dwg

