Schnitt A-A

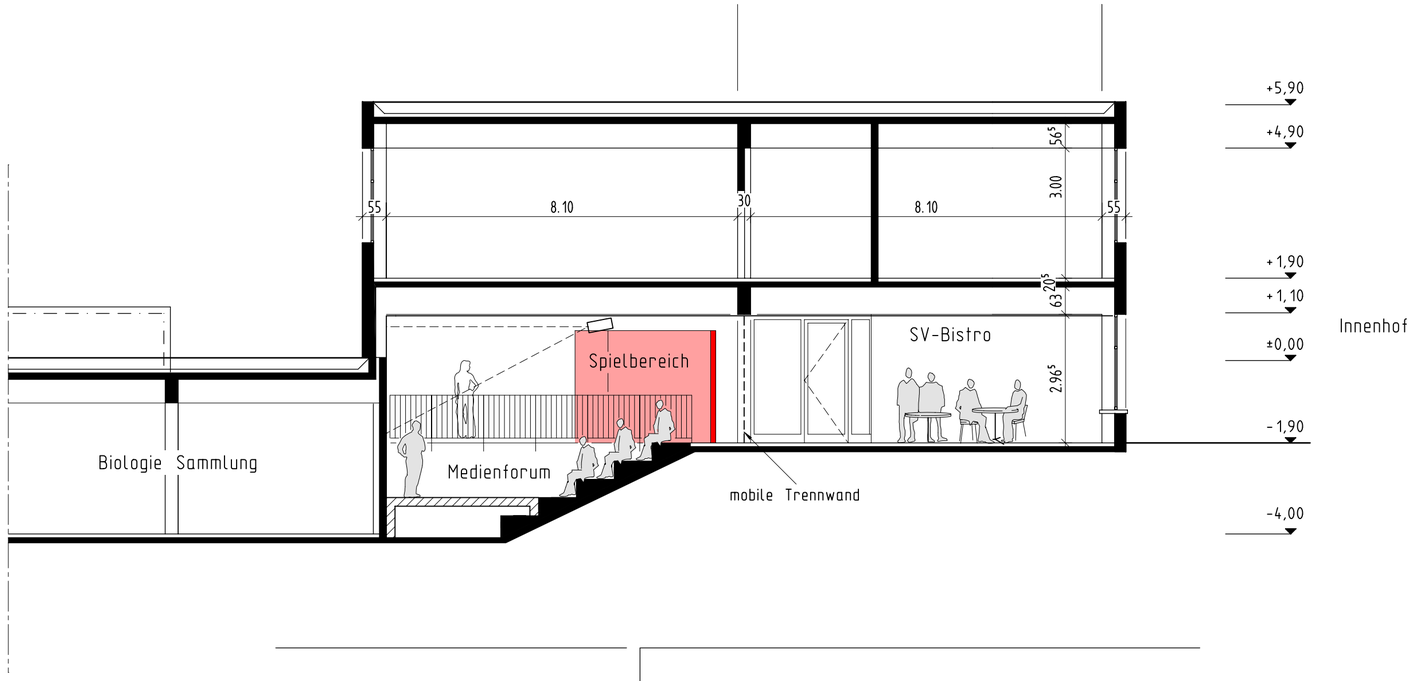

Schnitt B-B

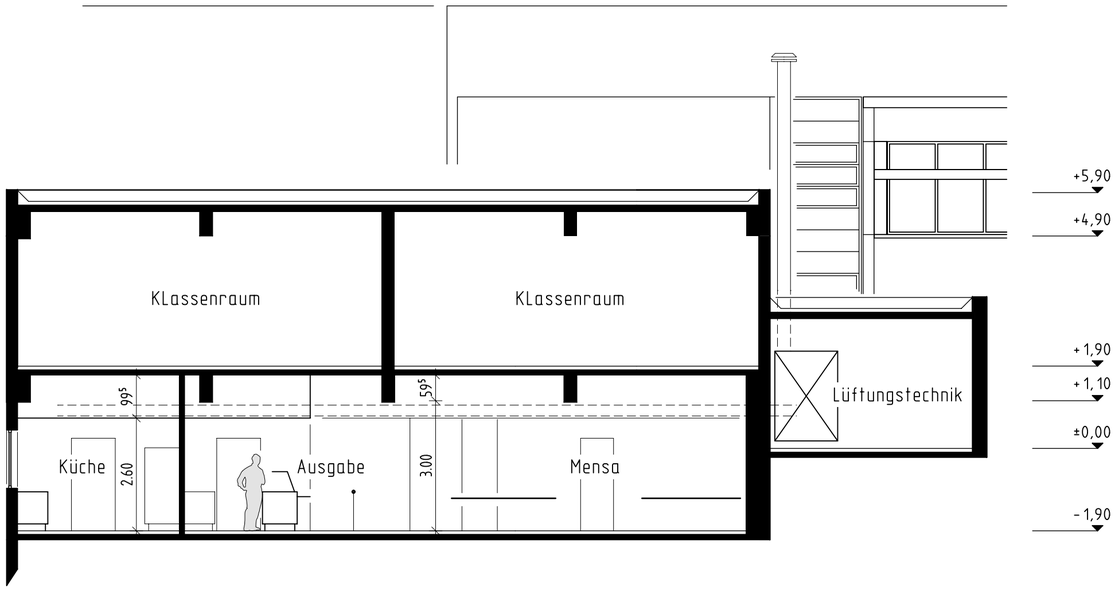

Schnitt C-C

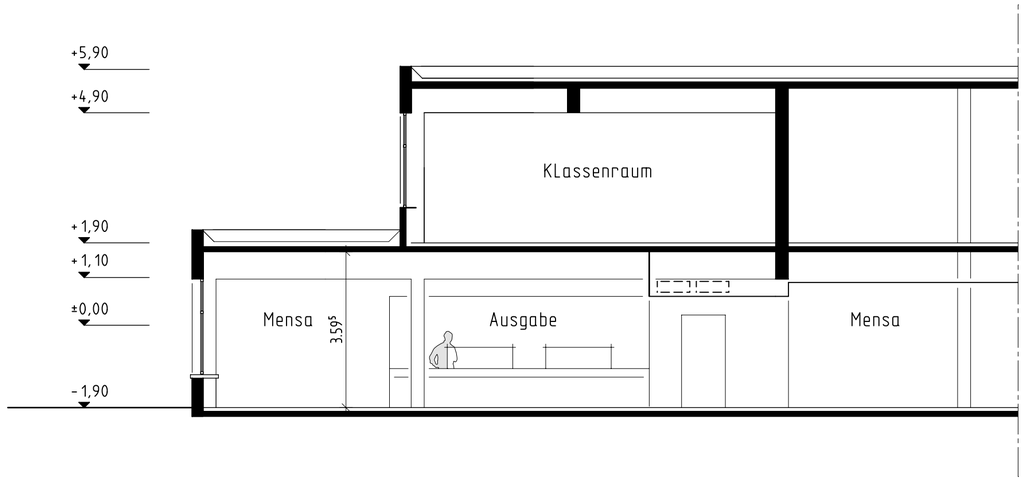

LEGENDE:

PLANUNGSSTAND: 03.02.2012

DATUM	Z	Δ	ÄNDERUNGEN

E3-A

ENTWURF

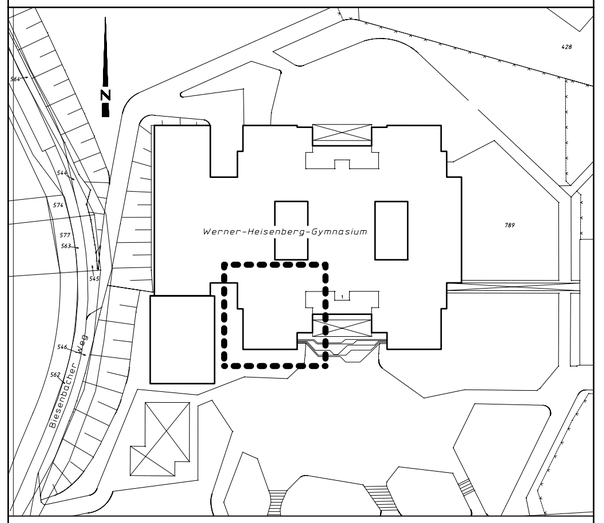

BAUVORHABEN:

Mensa, Freizeit, Ganztagsoffensive des WHG Leverkusen

Werner-Heisenberg-Strasse 1 , Leverkusen-Lützenkirchen

BAUHERR: Stadt Leverkusen - FB. Gebäudewirtschaft
Postfach 101140, 51311 Leverkusen
Hauptstrasse 101, 51373 Leverkusen

ARCHITEKT: DIPL. ING. FRIEDER J. HEINZ - ARCHITEKT BDA / STADTPLANER SRL

KRONPRINZENSTRASSE 55
42655 SOLINGEN
TELEFON 02 12 / 1 30 70
TELEFAX 02 12 / 20 49 91

MARKTPLATZ 16
40764 LANGENFELD
TELEFON 0 21 73 / 8 06 40
TELEFAX 0 21 73 / 8 06 12

MAßSTAB:	FORMAT:	PLAN NR.:	INDEX:	GEZ:
1 : 100	DIN A2	E 3	A	JH

DATUM: 02.02.2012

Schnitte

BAUHERR:

ARCHITEKT:

DATEI: E_03_Schnitte Mensa PL 19 PLOTDATUM/ZEIT 03.02.2012 08:58