



Geltungsbereich des Bebauungsplanes Nr. 204/III  
"Merziger Straße"

Anlage 1

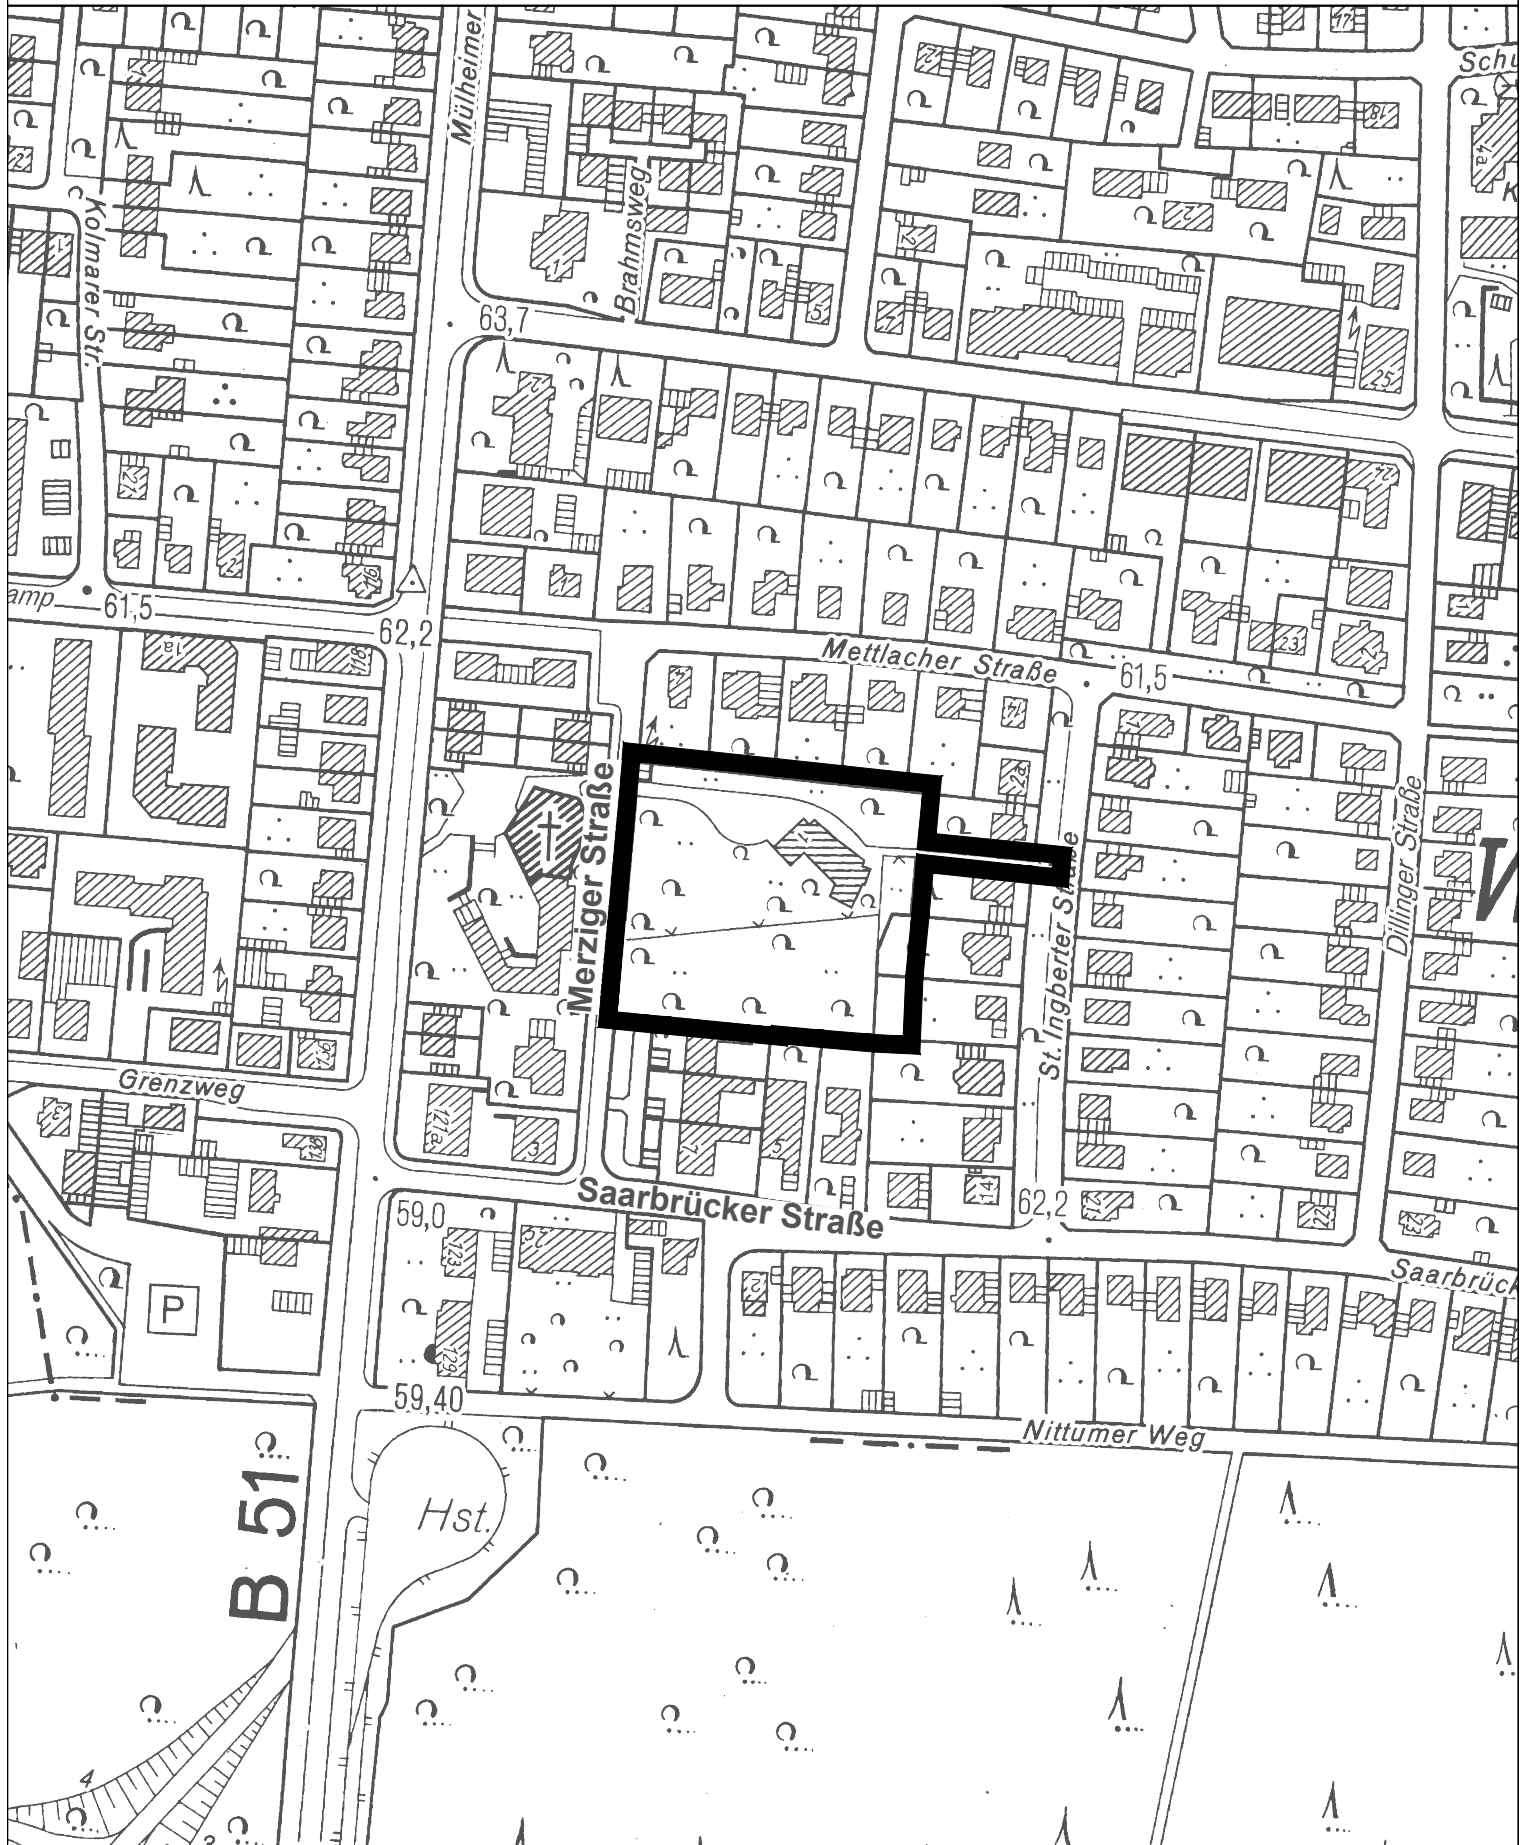

 Geltungsbereich des Bebauungsplanes Nr. 204/III  
"Merziger Straße"

 **Stadt Leverkusen** Fachbereich Stadtplanung und Bauaufsicht  
Projekt: Bebauungsplan Nr. 204/III "Merziger Straße"  
Maßstab 1:2500 Stand: März 2012  
Abt.: 613 Sachbearbeitung: MÜ Bearb./CAD: Hg Zuletzt gespeichert am: 20.03.2012  
G:\613\Zeichnerz\_Zeichnungen\BPläne\204\_III\_Merziger\_Straße\204\_III\_Geltungsbereich.dwg

