


Geltungsbereich des Bebauungsplanes Nr. 183/III
 "Lichtenburg-Nord"

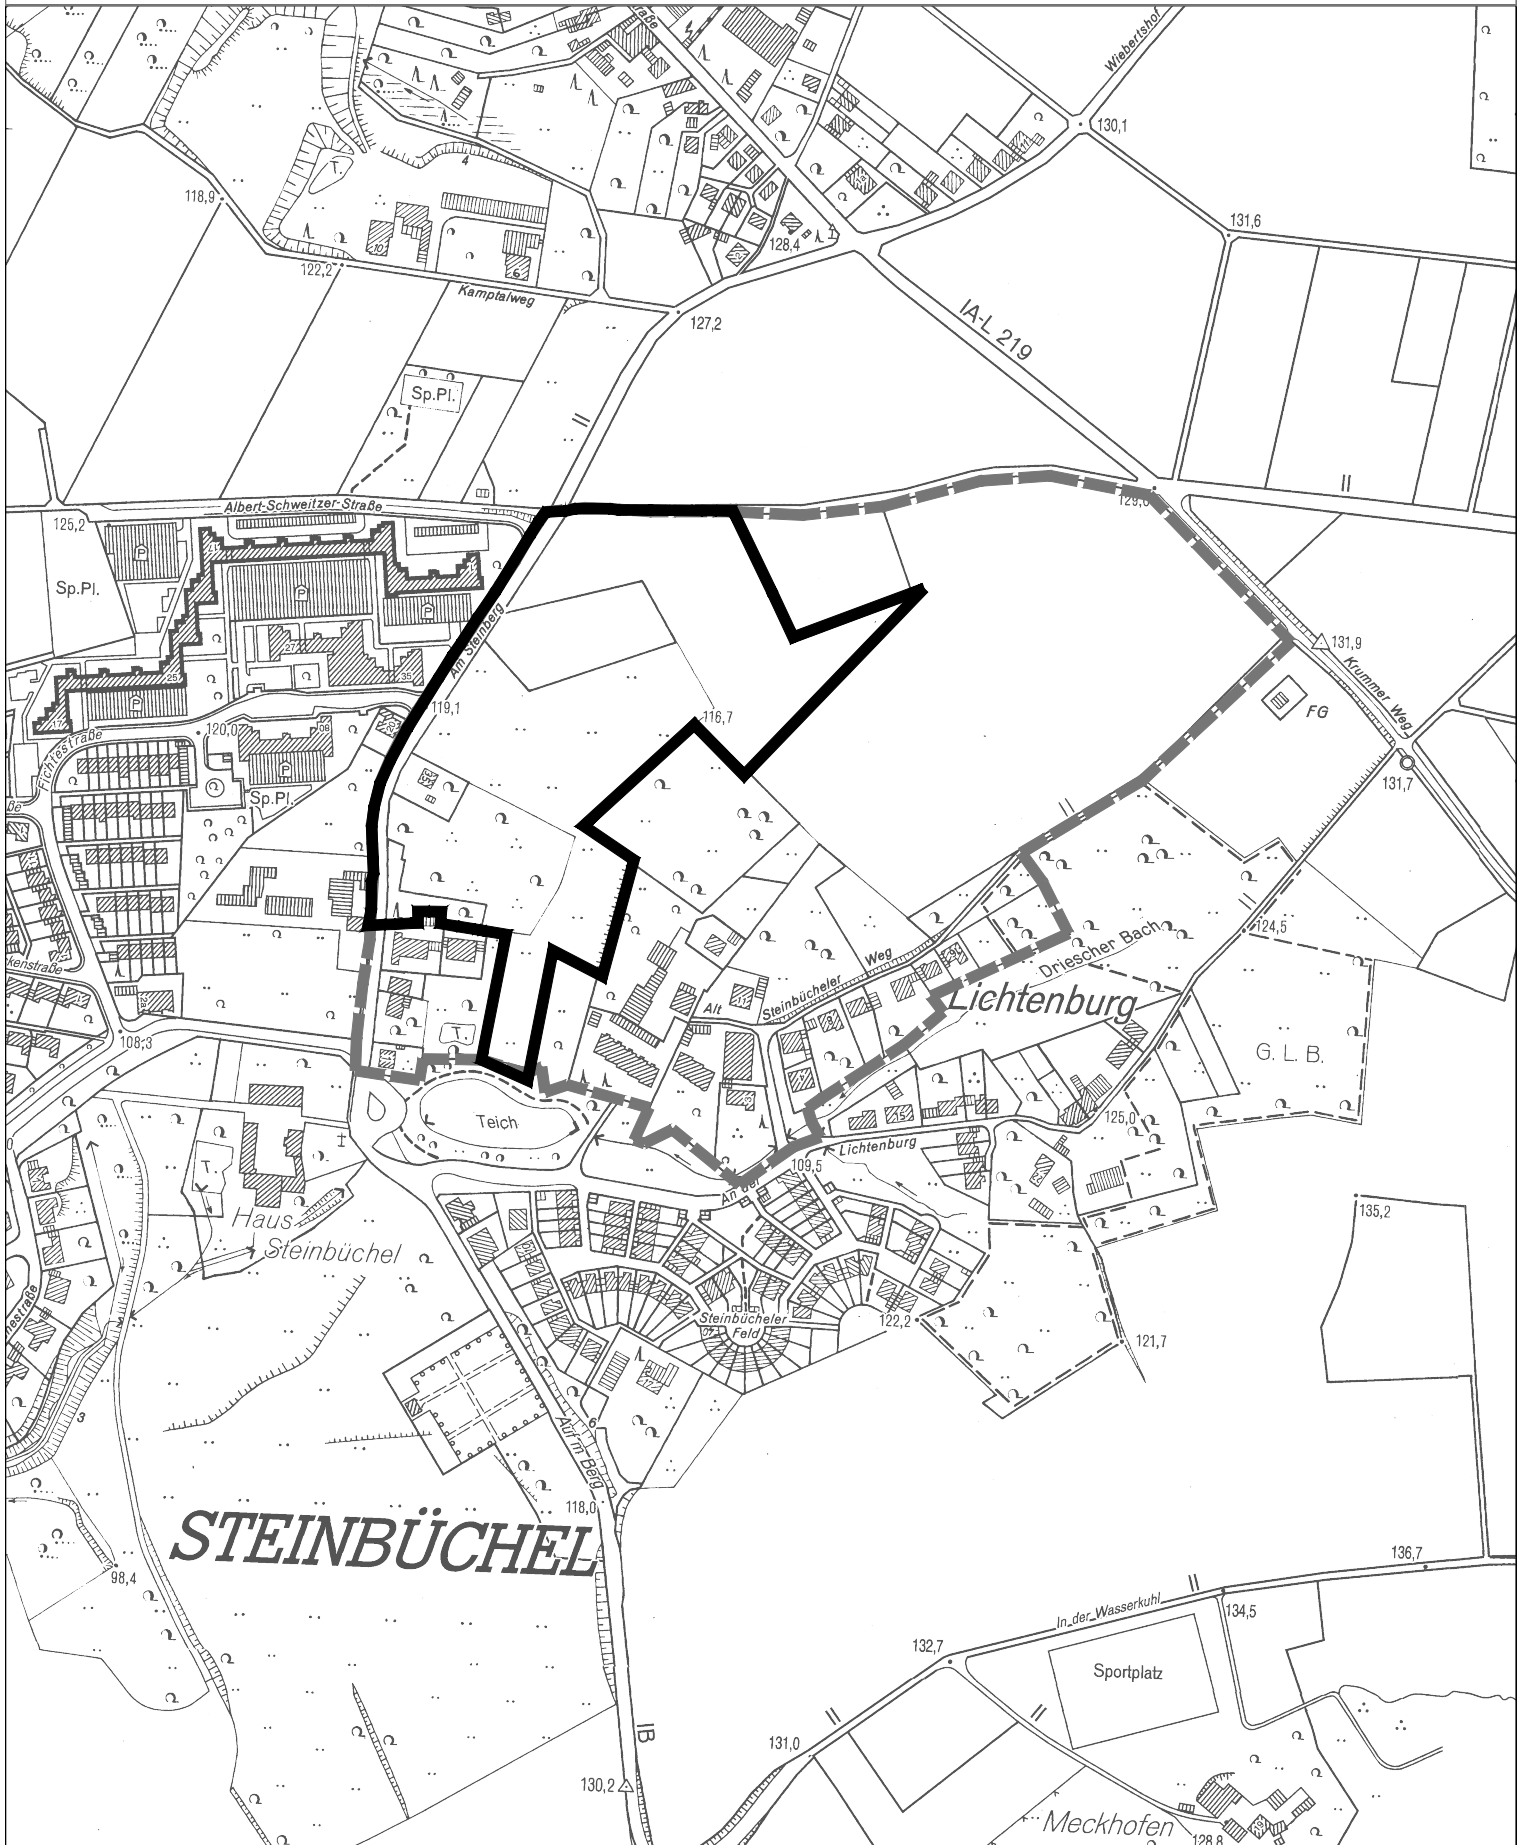

- Geltungsbereich des Bebauungsplanes Nr. 183/III
 "Lichtenburg-Nord" (neu)
- bisheriger Geltungsbereich (Vorlage Nr. 0669/2010)

Stadt Leverkusen Fachbereich Stadtplanung und Bauaufsicht

Projekt: 183/III "Lichtenburg-Nord"

Maßstab 1:5000 Stand: März 2012

Abt.: 613 Sachbearbeitung: Fri Bearb./CAD: Tho Zuletzt gespeichert am: 23.03.2012

G:\1613\Zeichnerz_ Zeichnungen\BPläne\183_III_Lichtenburg_Nord\183_III_Lichtenburg_Nord_Anlage1.dwg

