


Auszug FNP mit Darstellung Geltungsbereich 4. Änderung des Flächennutzungsplanes, Teilbereich "Kamp"

Anlage 1a

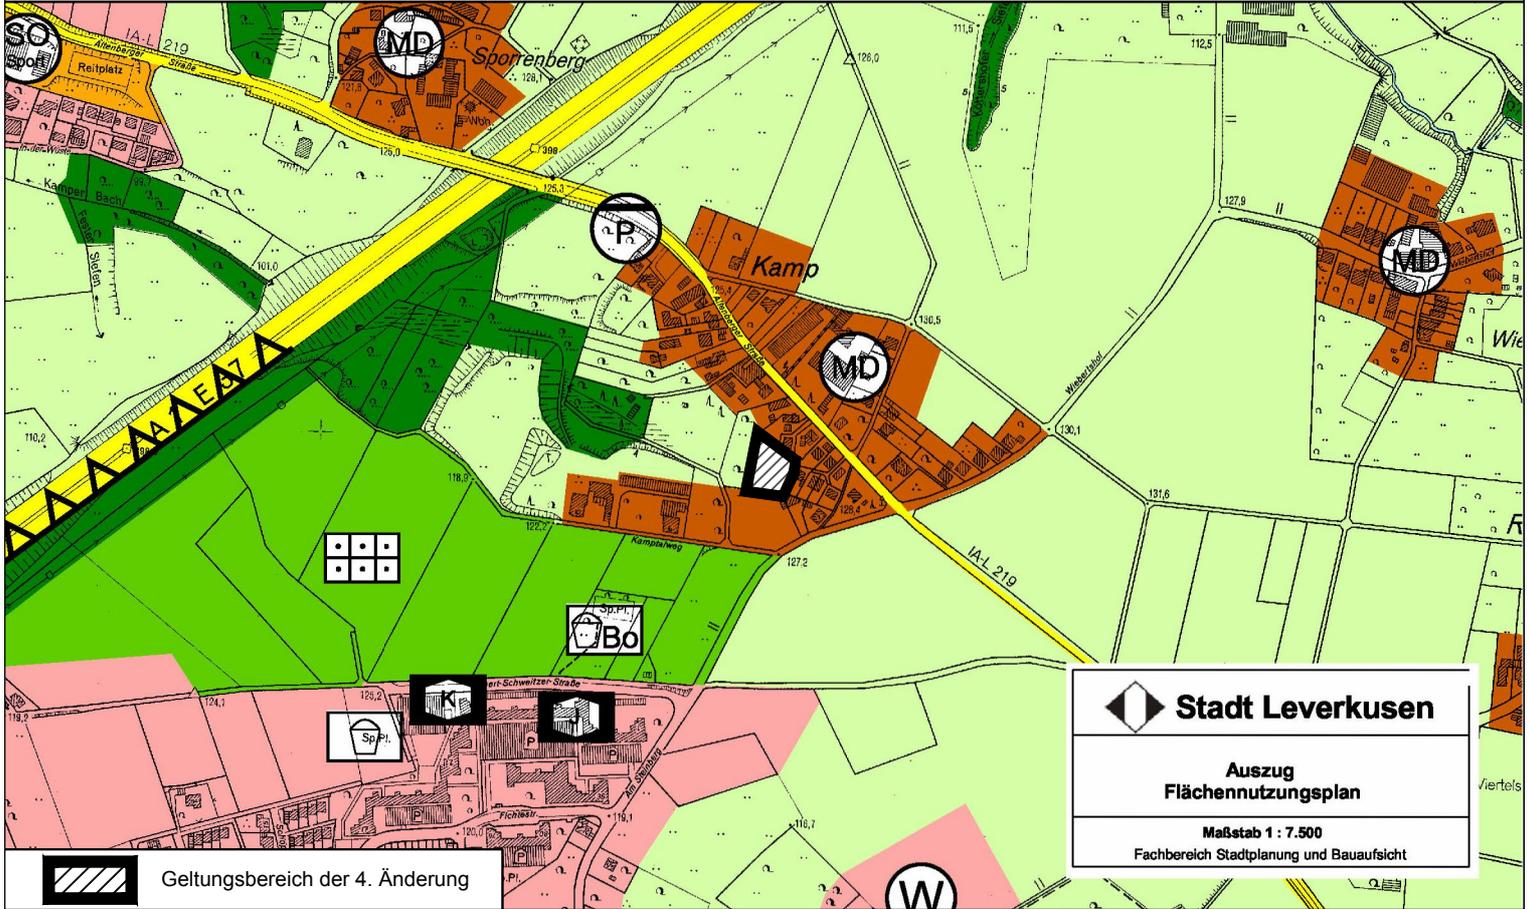

Auszug Landschaftsplan

Anlage 1b

