


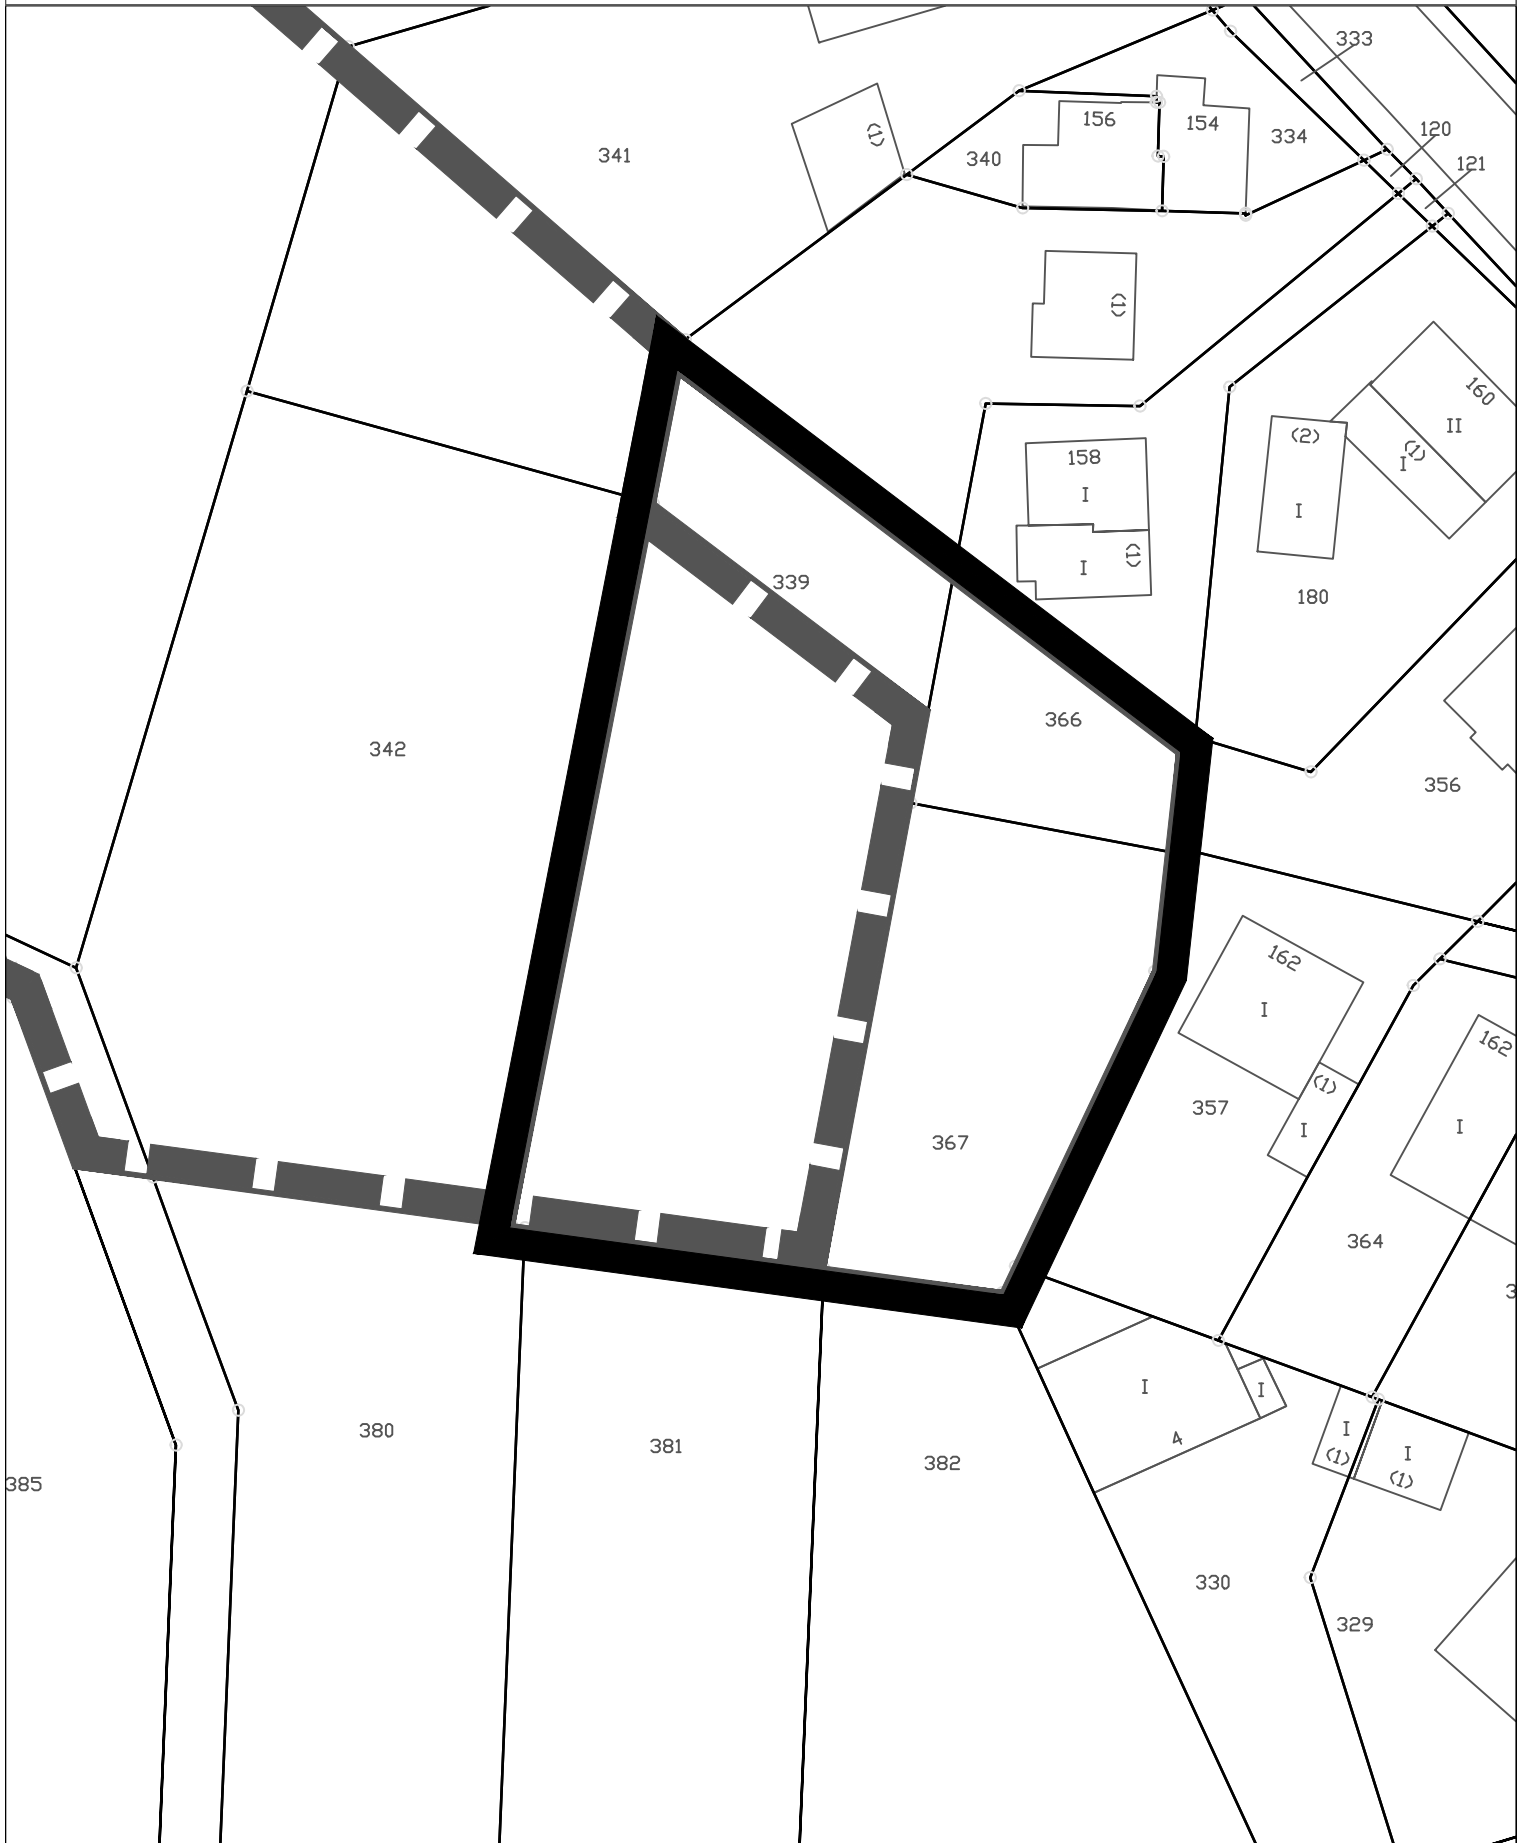

Katastrerauszug - Geltungsbereich der 1. Änderung und Ergänzung der Klarstellungs- und Ergänzungssatzung BS 8 "Kamp"

Anlage 3



 Geltungsbereich der 1. Änderung und Ergänzung der Satzung Kamp BS 8

 Geltungsbereich der bestehenden Klarstellungs- und Ergänzungssatzung Kamp (BS 8 Kamp)

 **Stadt Leverkusen** Fachbereich Stadtplanung und Bauaufsicht

Projekt: Siedlungserweiterung Kamp

Maßstab 1:500 Stand: April 2012

Abt.: 613 Sachbearbeitung: Mü Bearb./CAD: Tho Zuletzt gespeichert am: 26.04.2012

G:\161\3\Zeichnerz_ Zeichnungen\Satzungen\BS_8_III_Kamp\BS_8_III_Kamp_NEU_25_04_2012.dwg

