Bebauungsplan Nr. 188 B/II
"An der Fuchskuhl-Süd"
Auszug Flächennutzungsplan

Anlage 2

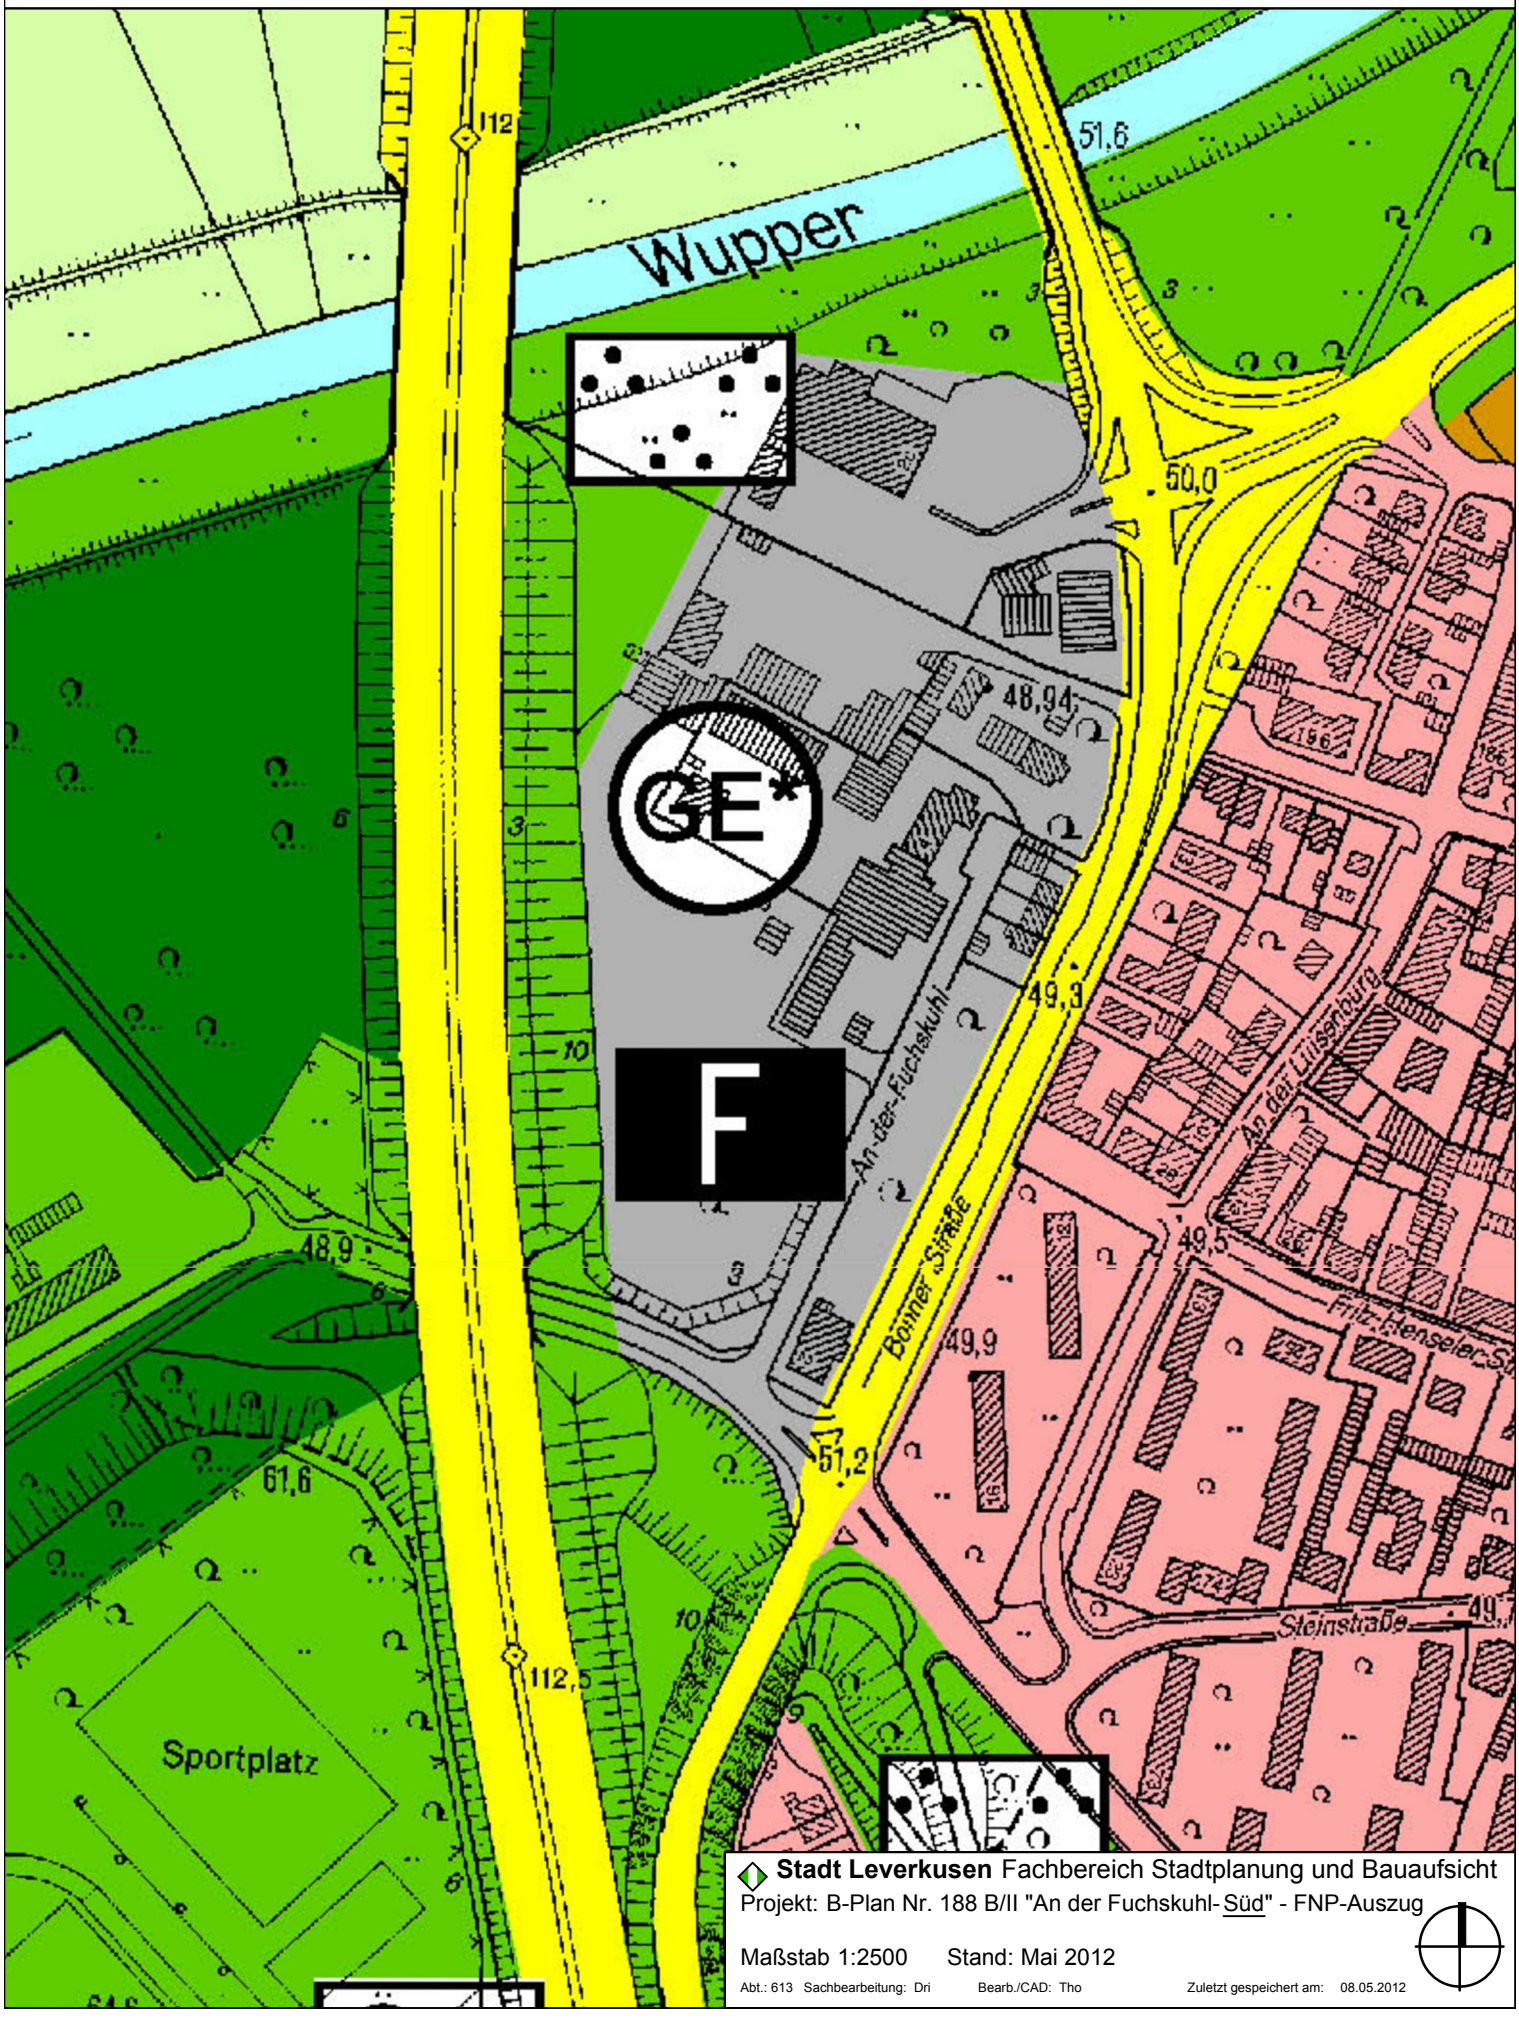

Stadt Leverkusen Fachbereich Stadtplanung und Bauaufsicht
Projekt: B-Plan Nr. 188 B/II "An der Fuchskuhl-Süd" - FNP-Auszug

Maßstab 1:2500 Stand: Mai 2012

Abt.: 613 Sachbearbeitung: Dri Bearb./CAD: Tho Zuletzt gespeichert am: 08.05.2012