Anlage 3

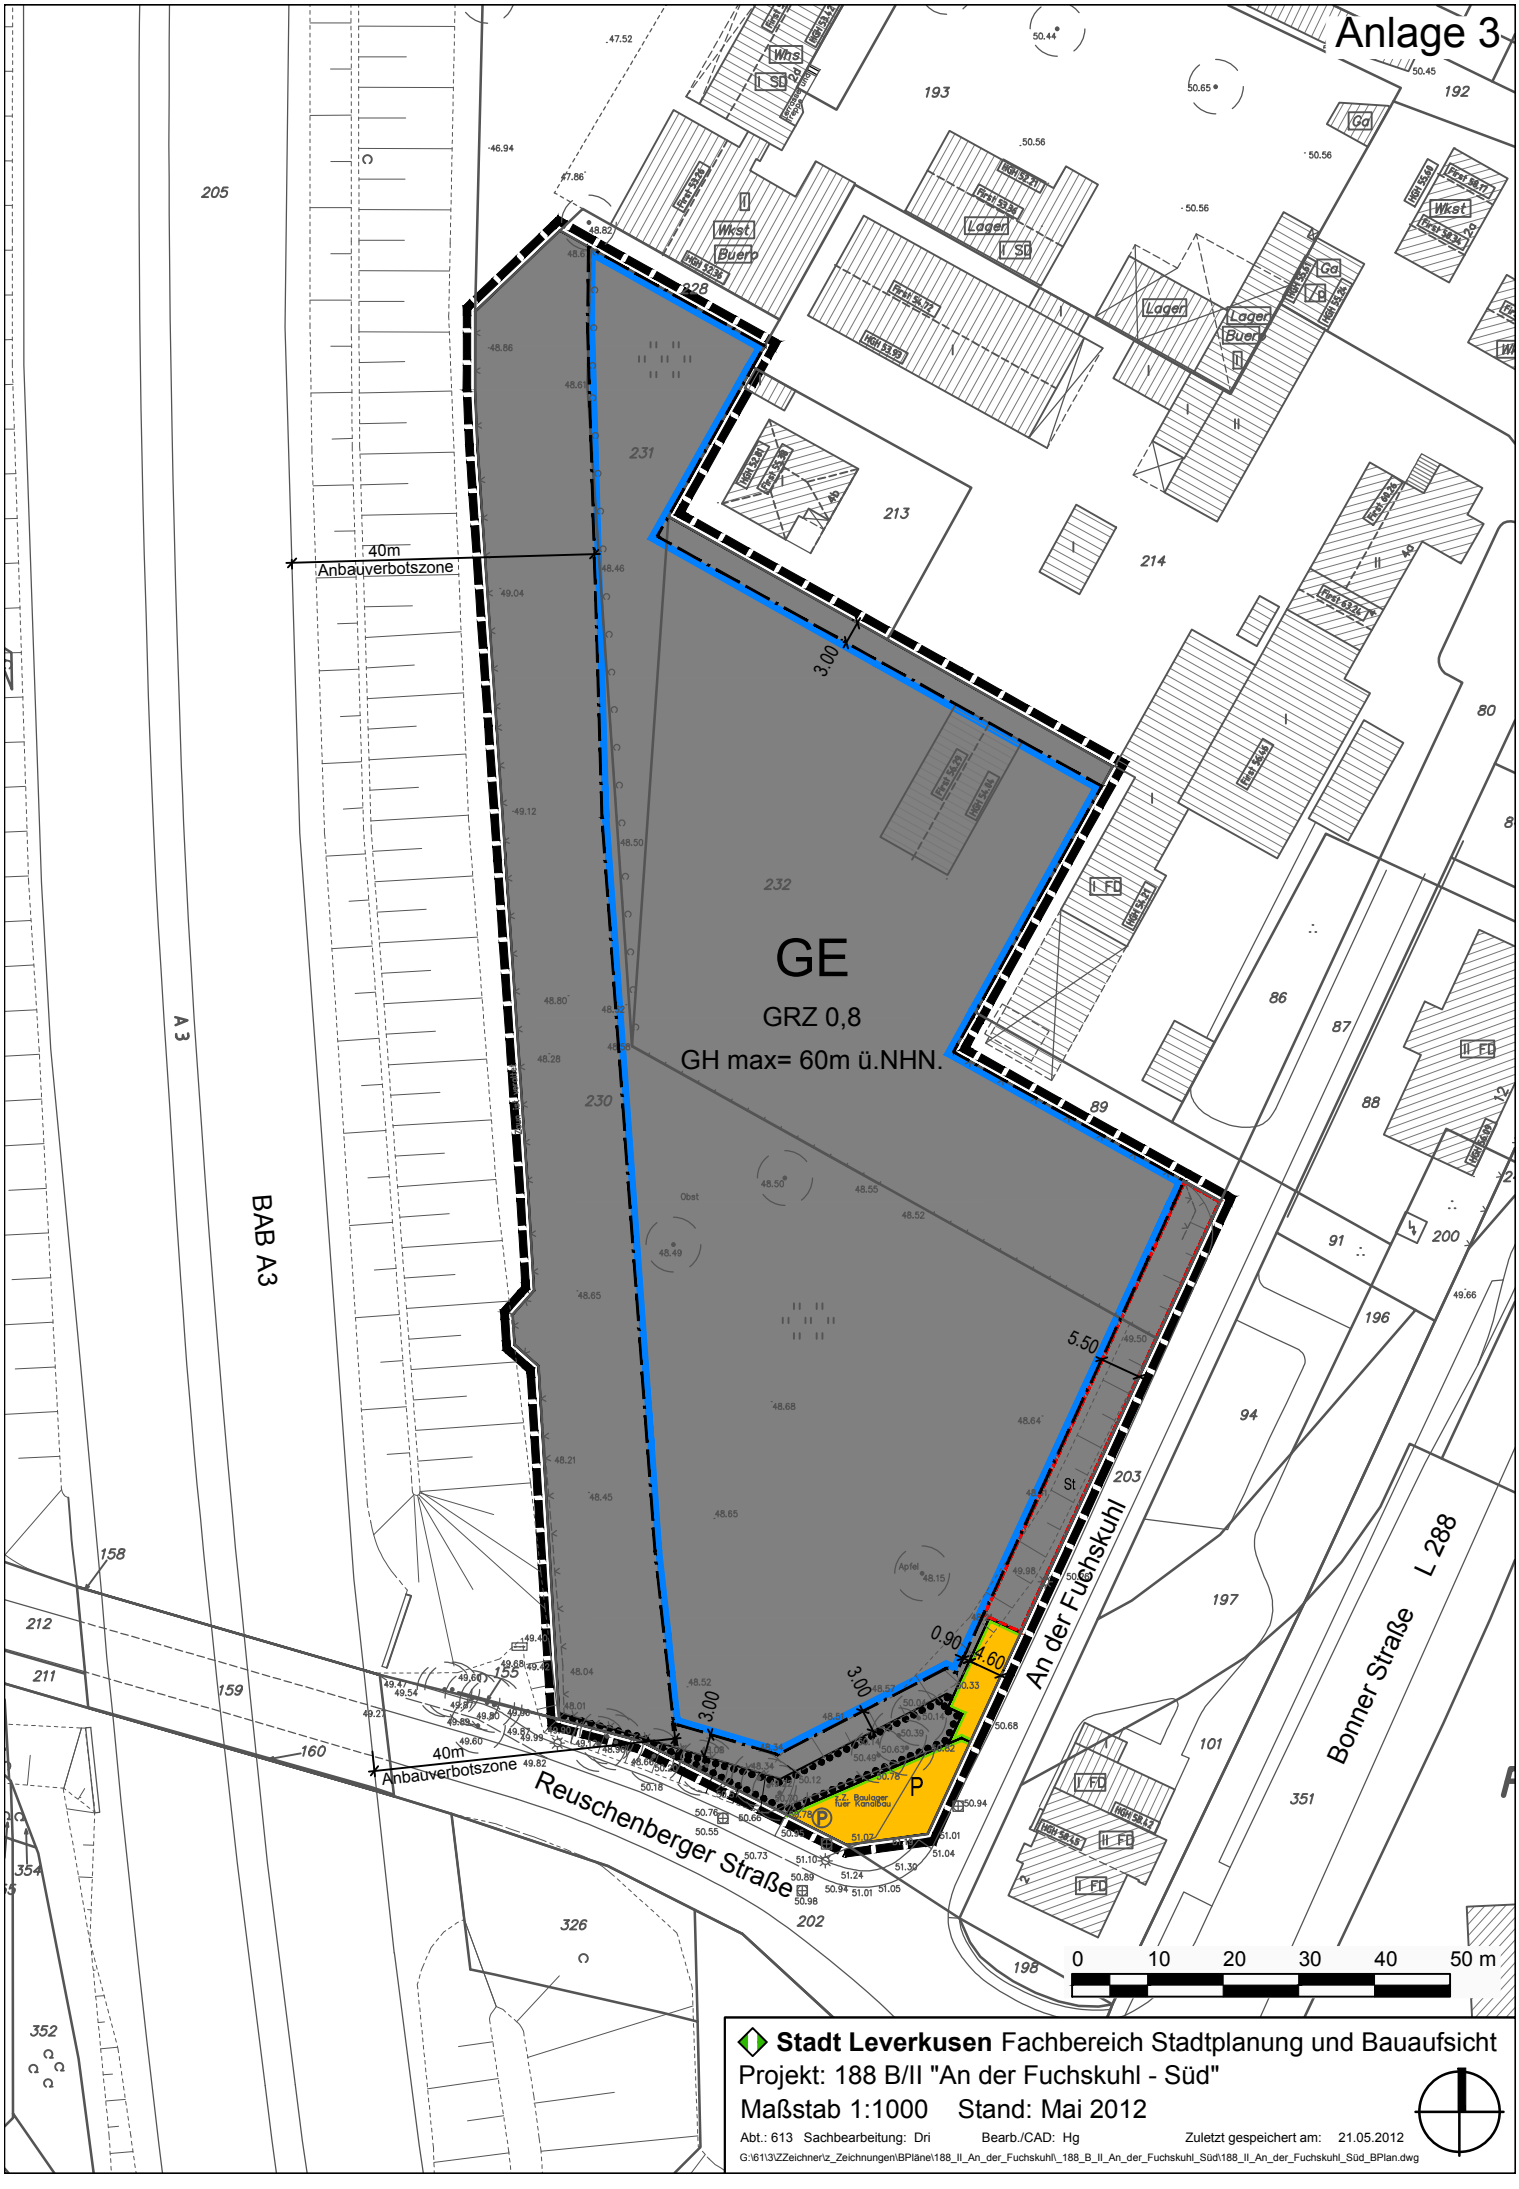

Stadt Leverkusen Fachbereich Stadtplanung und Bauaufsicht

Projekt: 188 B/II "An der Fuchskuhl - Süd"

Maßstab 1:1000 Stand: Mai 2012

Abt.: 613 Sachbearbeitung: Dri Bearb./CAD: Hg Zuletzt gespeichert am: 21.05.2012

G:\61\3\ZZeichner\z_Zeichnungen\BPläne\188_II_An_der_Fuchskuhl_188_B_II_An_der_Fuchskuhl_Süd\188_II_An_der_Fuchskuhl_Süd_BPlan.dwg