


# Übersicht Flächenkategorien Landschaftsplanvorentwurf

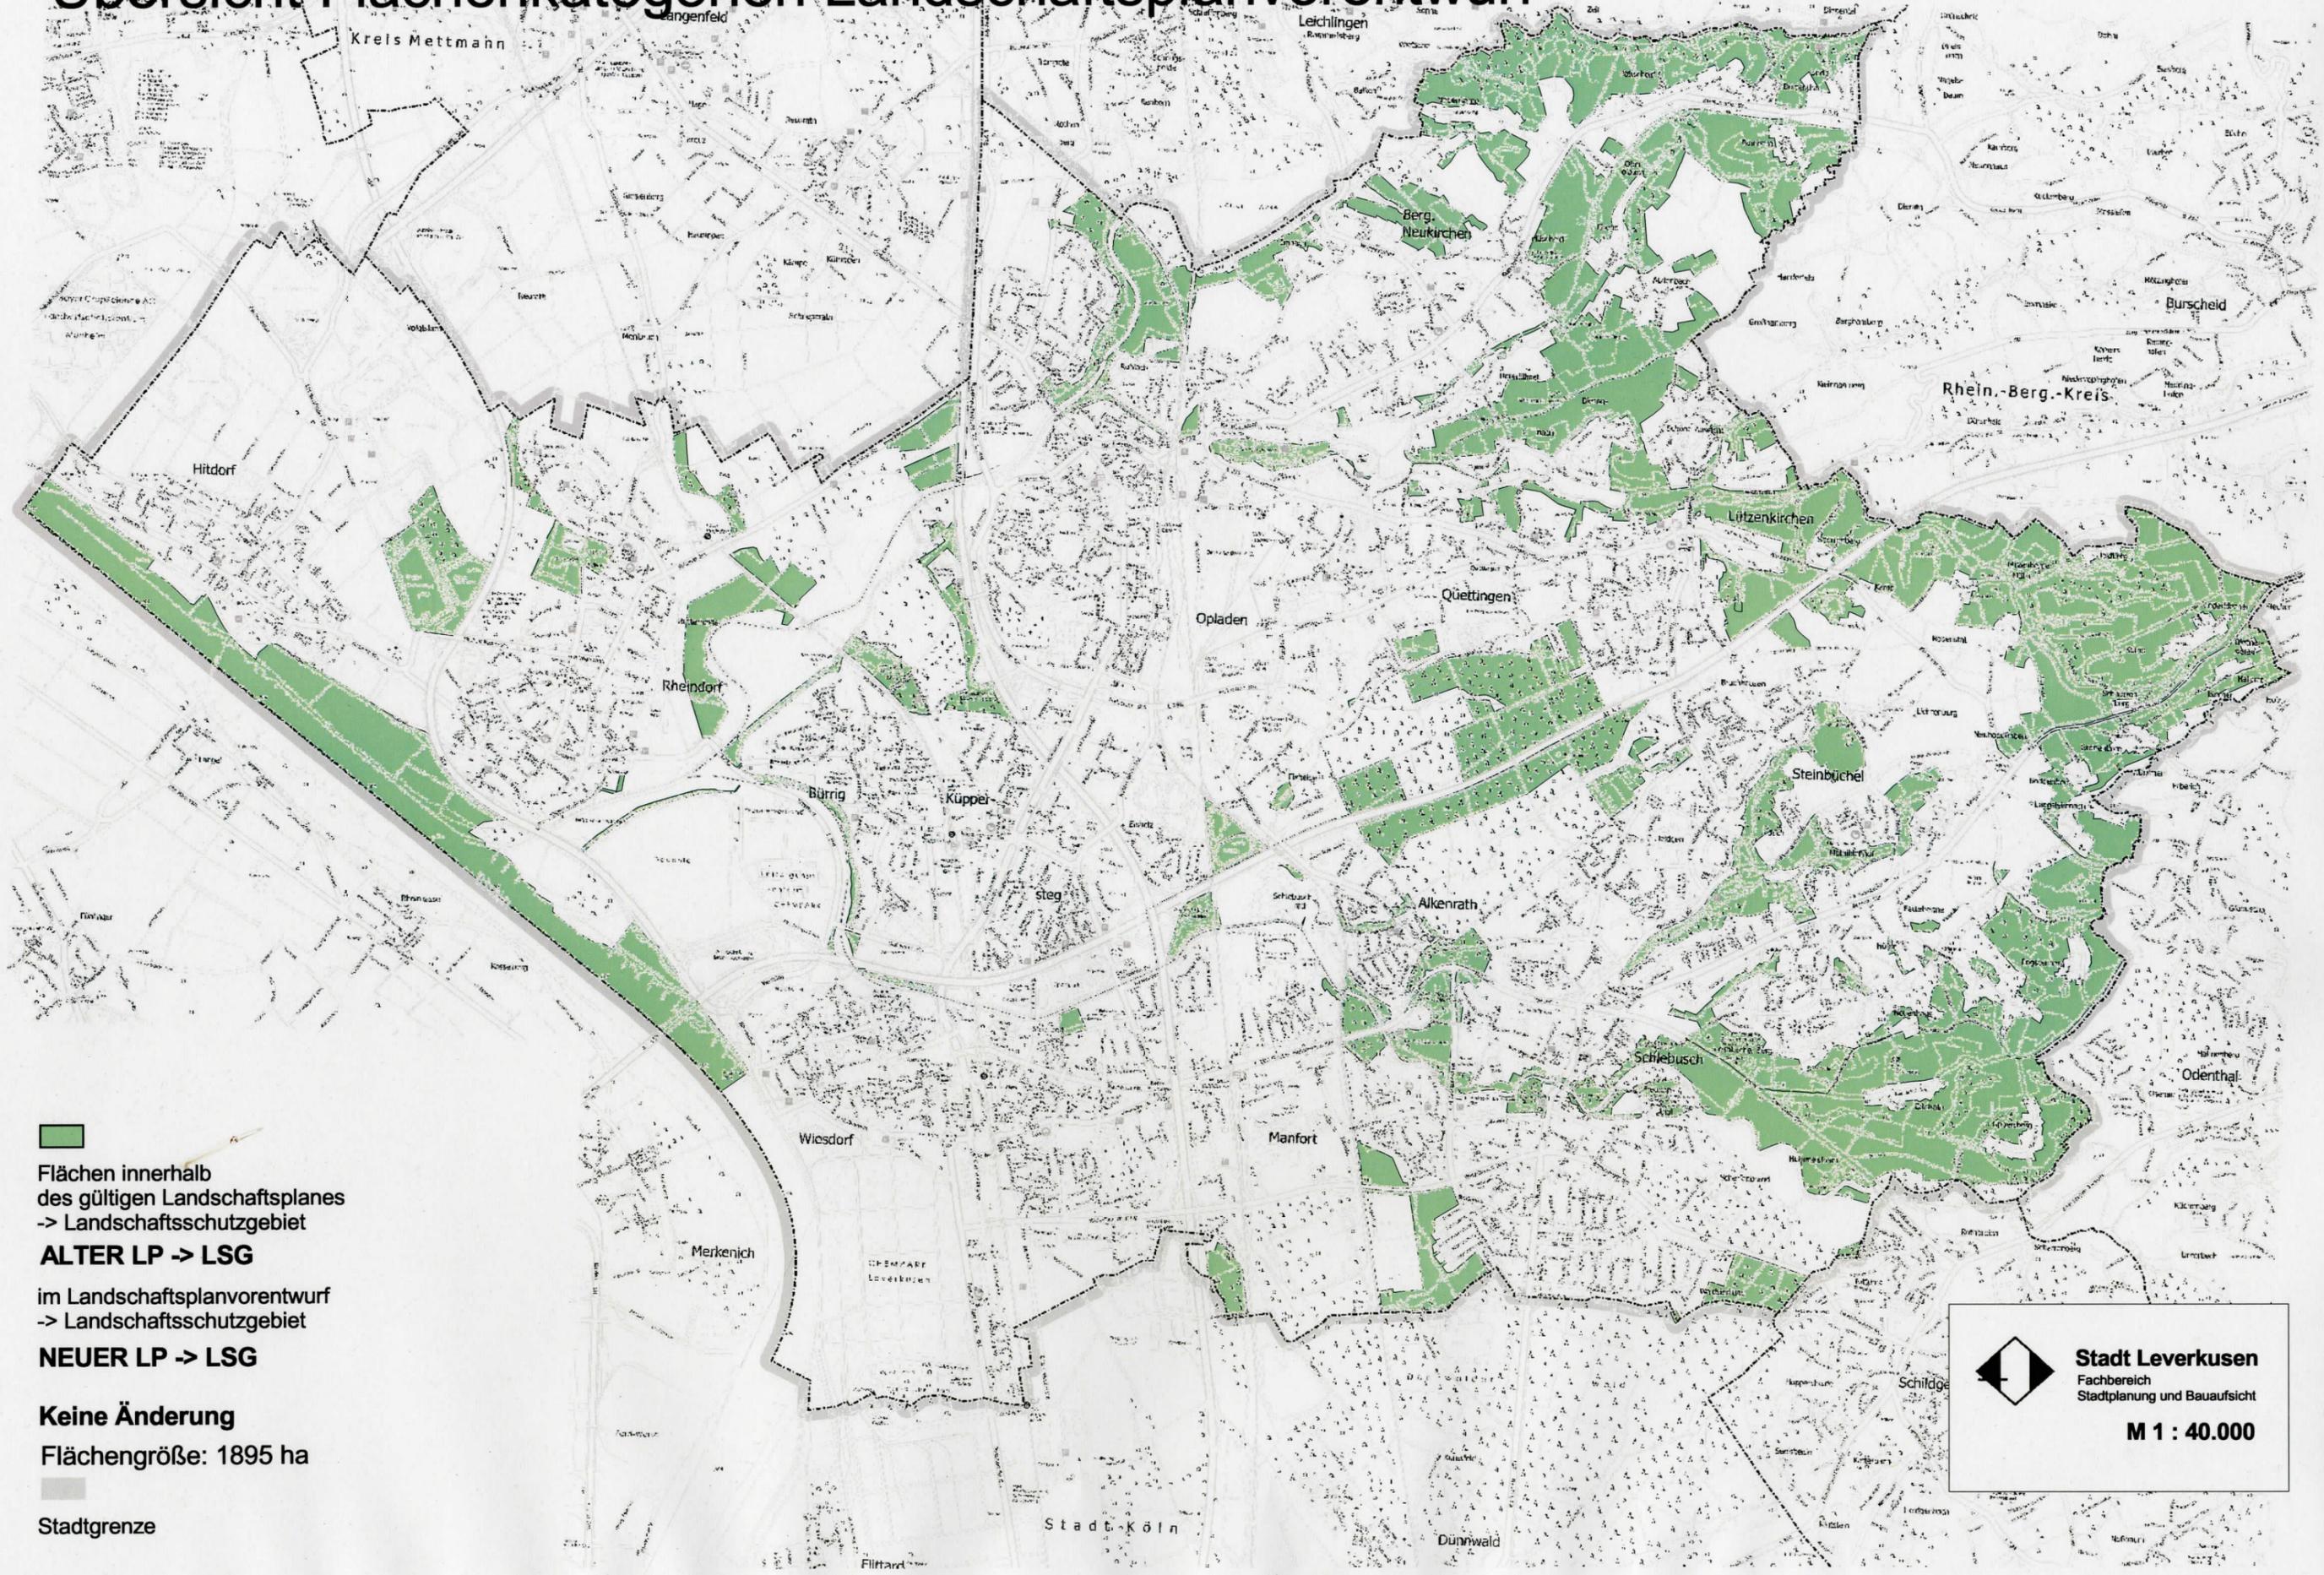

 Flächen innerhalb des gültigen Landschaftsplanes  
 -> Landschaftsschutzgebiet  
**ALTER LP -> LSG**  
 im Landschaftsplanvorentwurf  
 -> Landschaftsschutzgebiet  
**NEUER LP -> LSG**  
**Keine Änderung**  
 Flächengröße: 1895 ha  
 Stadtgrenze


**Stadt Leverkusen**  
 Fachbereich  
 Stadtplanung und Bauaufsicht  
**M 1 : 40.000**