


**STADT LEVERKUSEN**  
**Bebauungsplan Nr. 206/I**  
**„Schule und Kitas Kurtekottenweg / Fontanestraße“**  
**Strukturplan - M. 1:500**

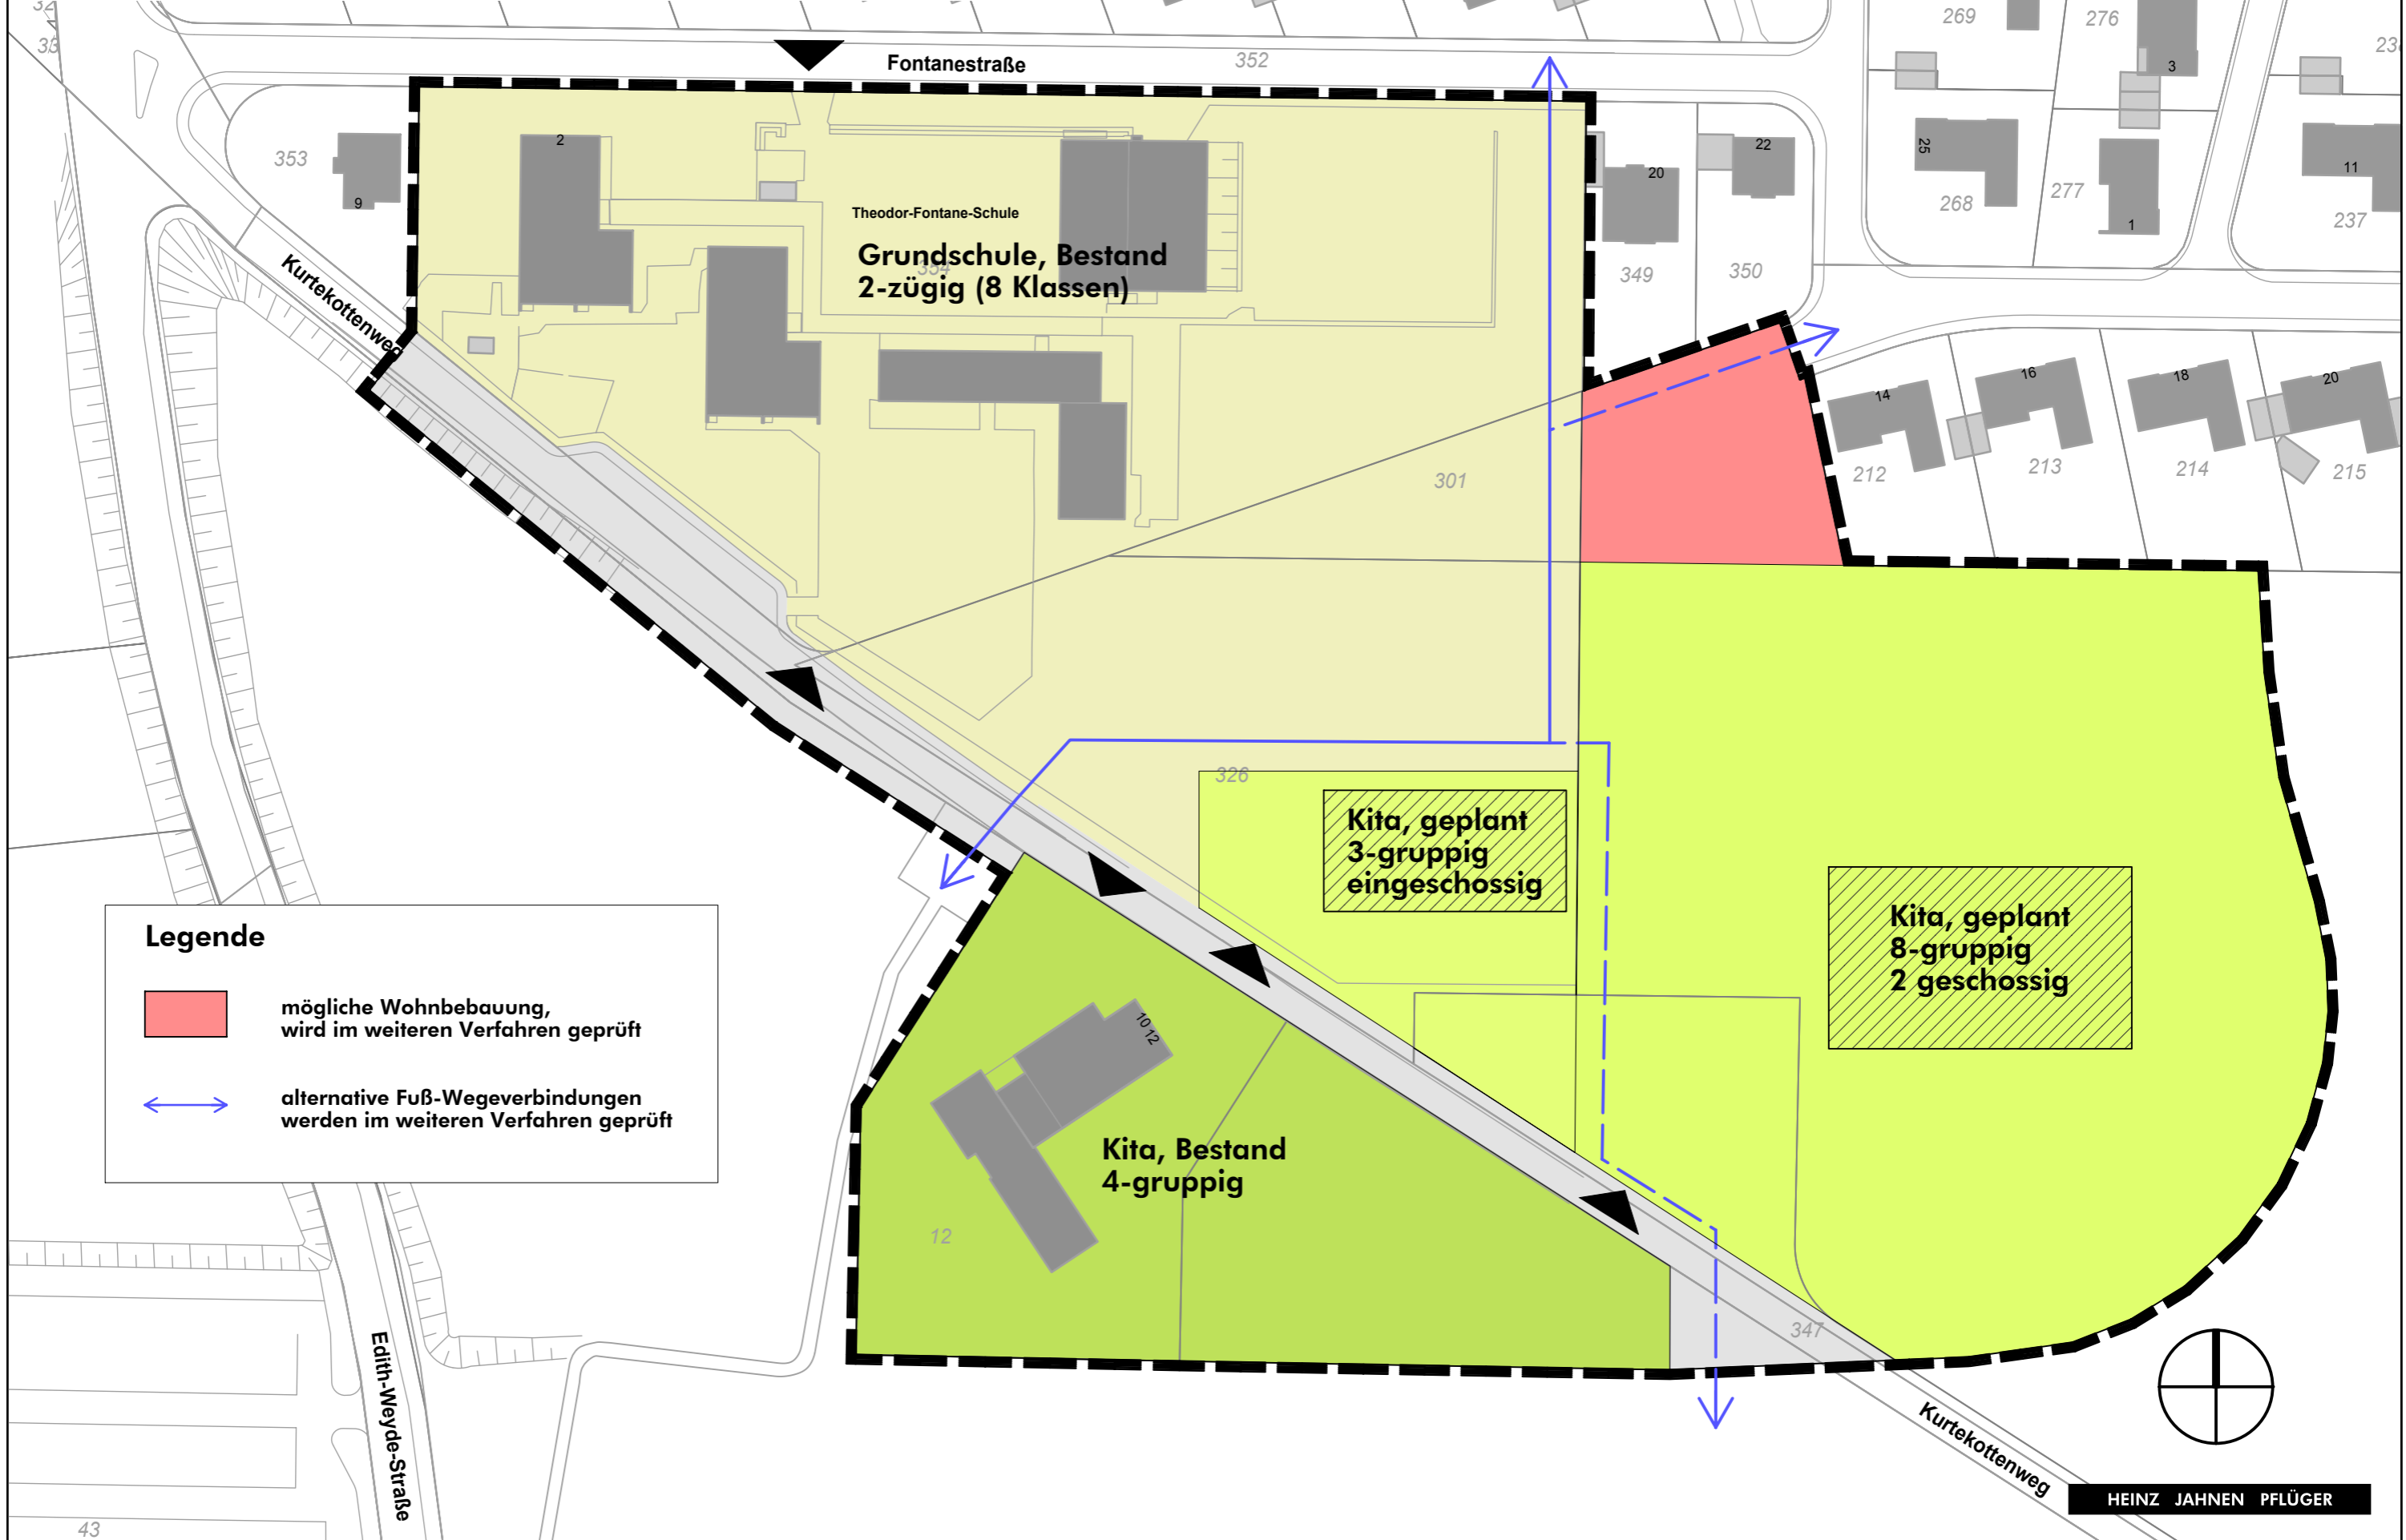

**Legende**

- mögliche Wohnbebauung, wird im weiteren Verfahren geprüft
- alternative Fuß-Wegeverbindungen werden im weiteren Verfahren geprüft