



Anlage 1

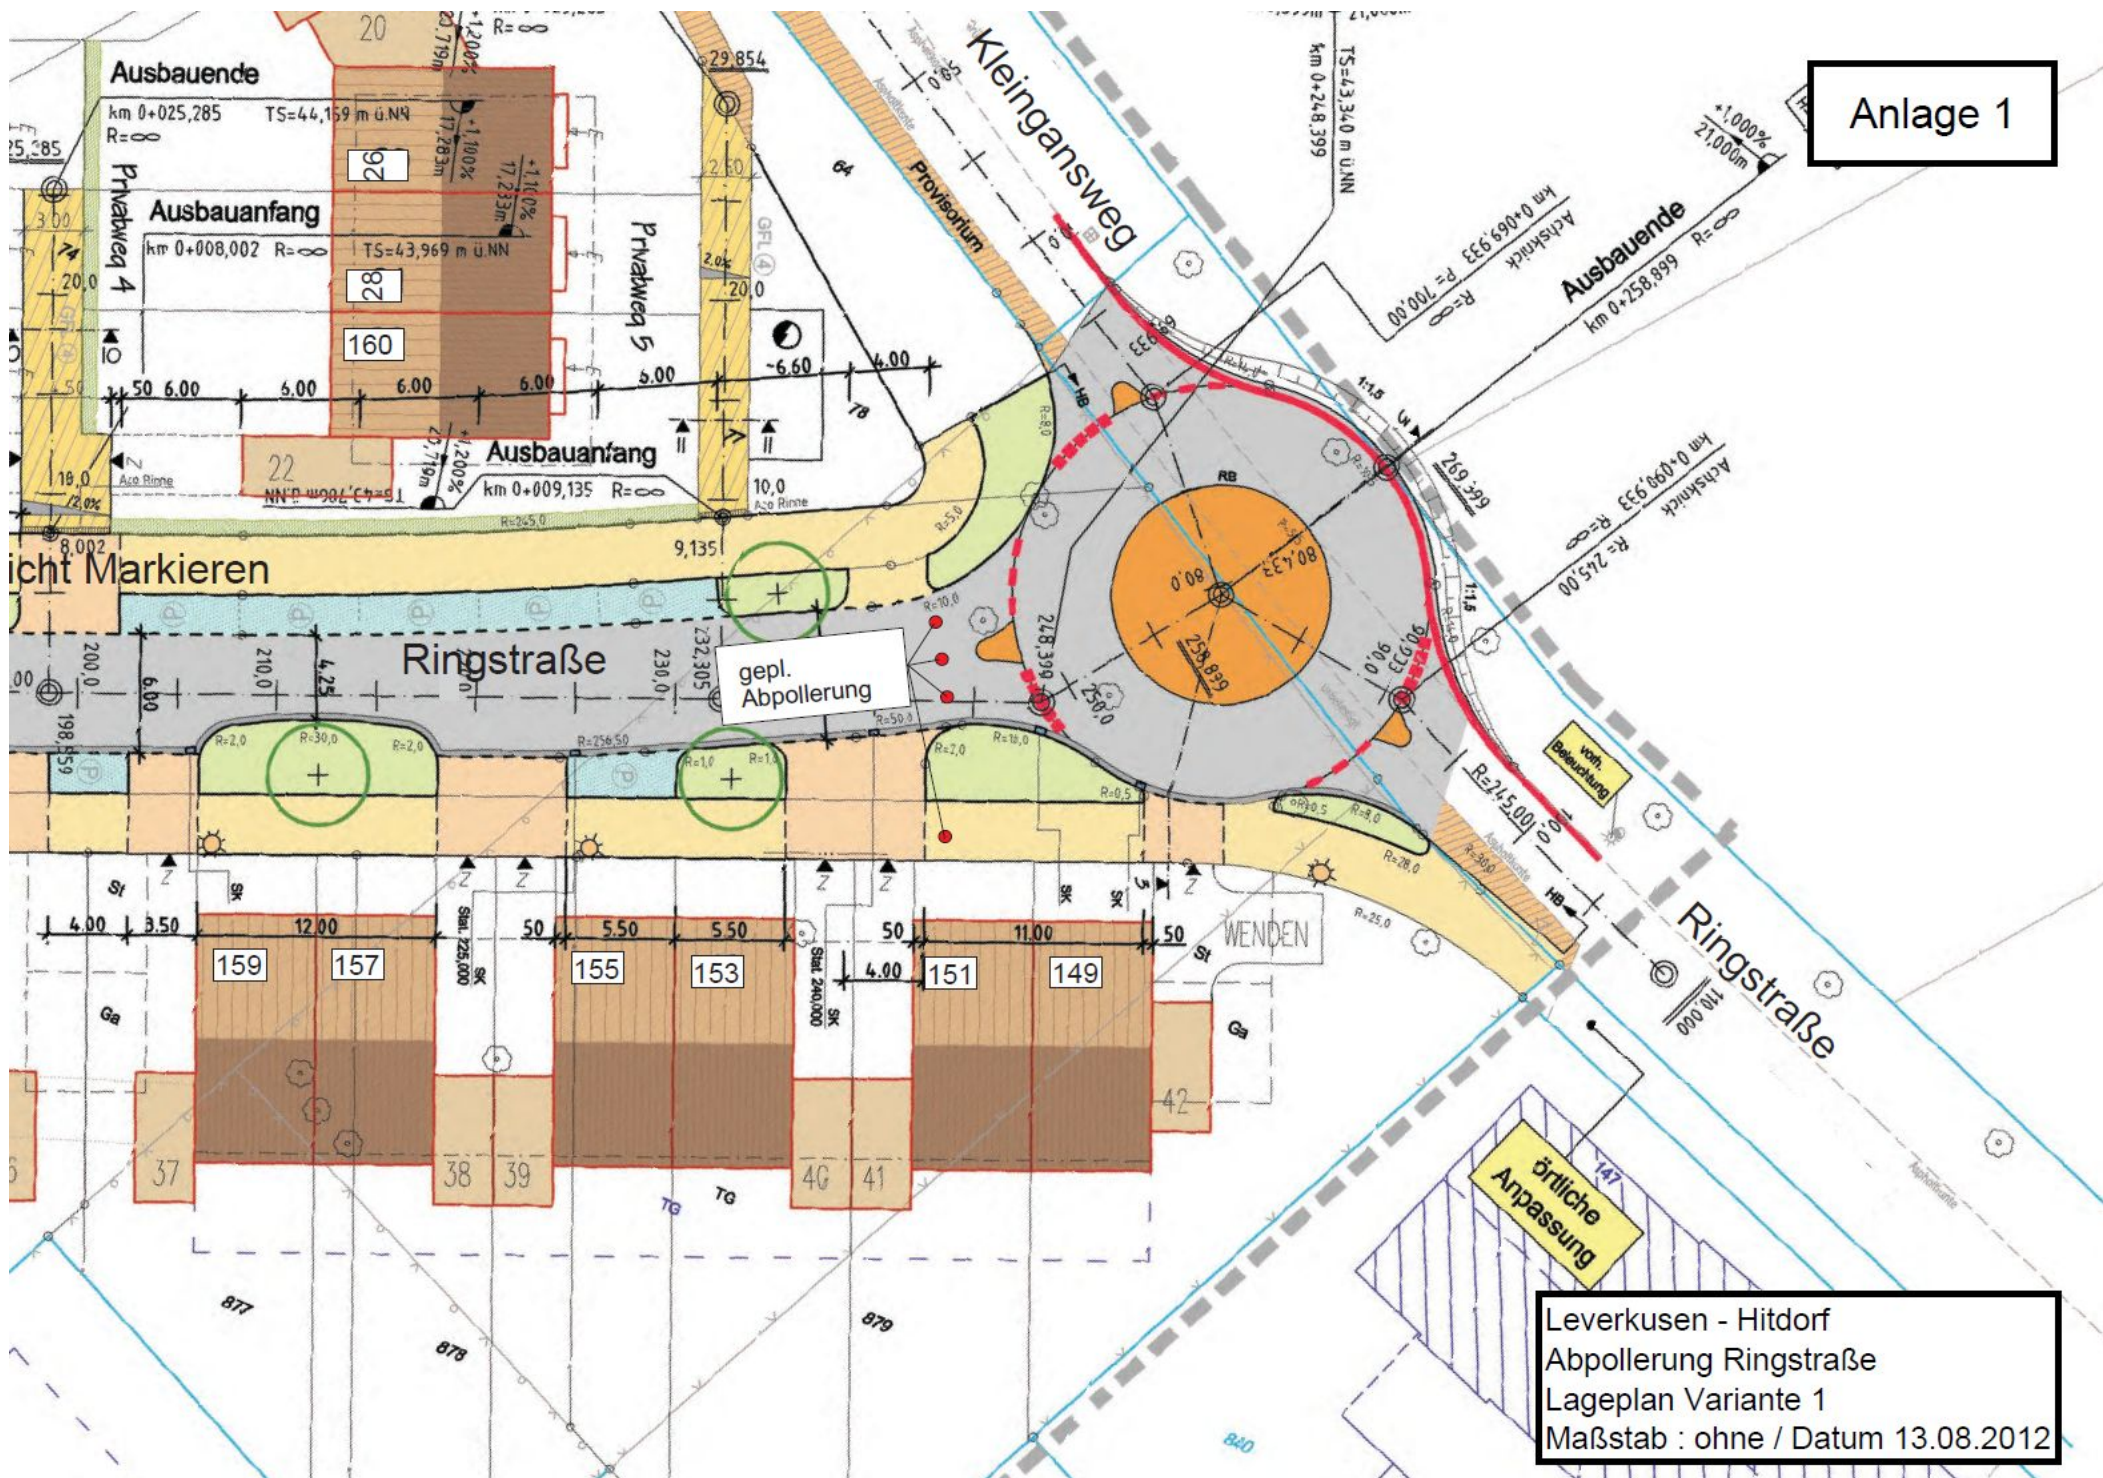

Leverkusen - Hitdorf
Abpollerung Ringstraße
Lageplan Variante 1
Maßstab : ohne / Datum 13.08.2012

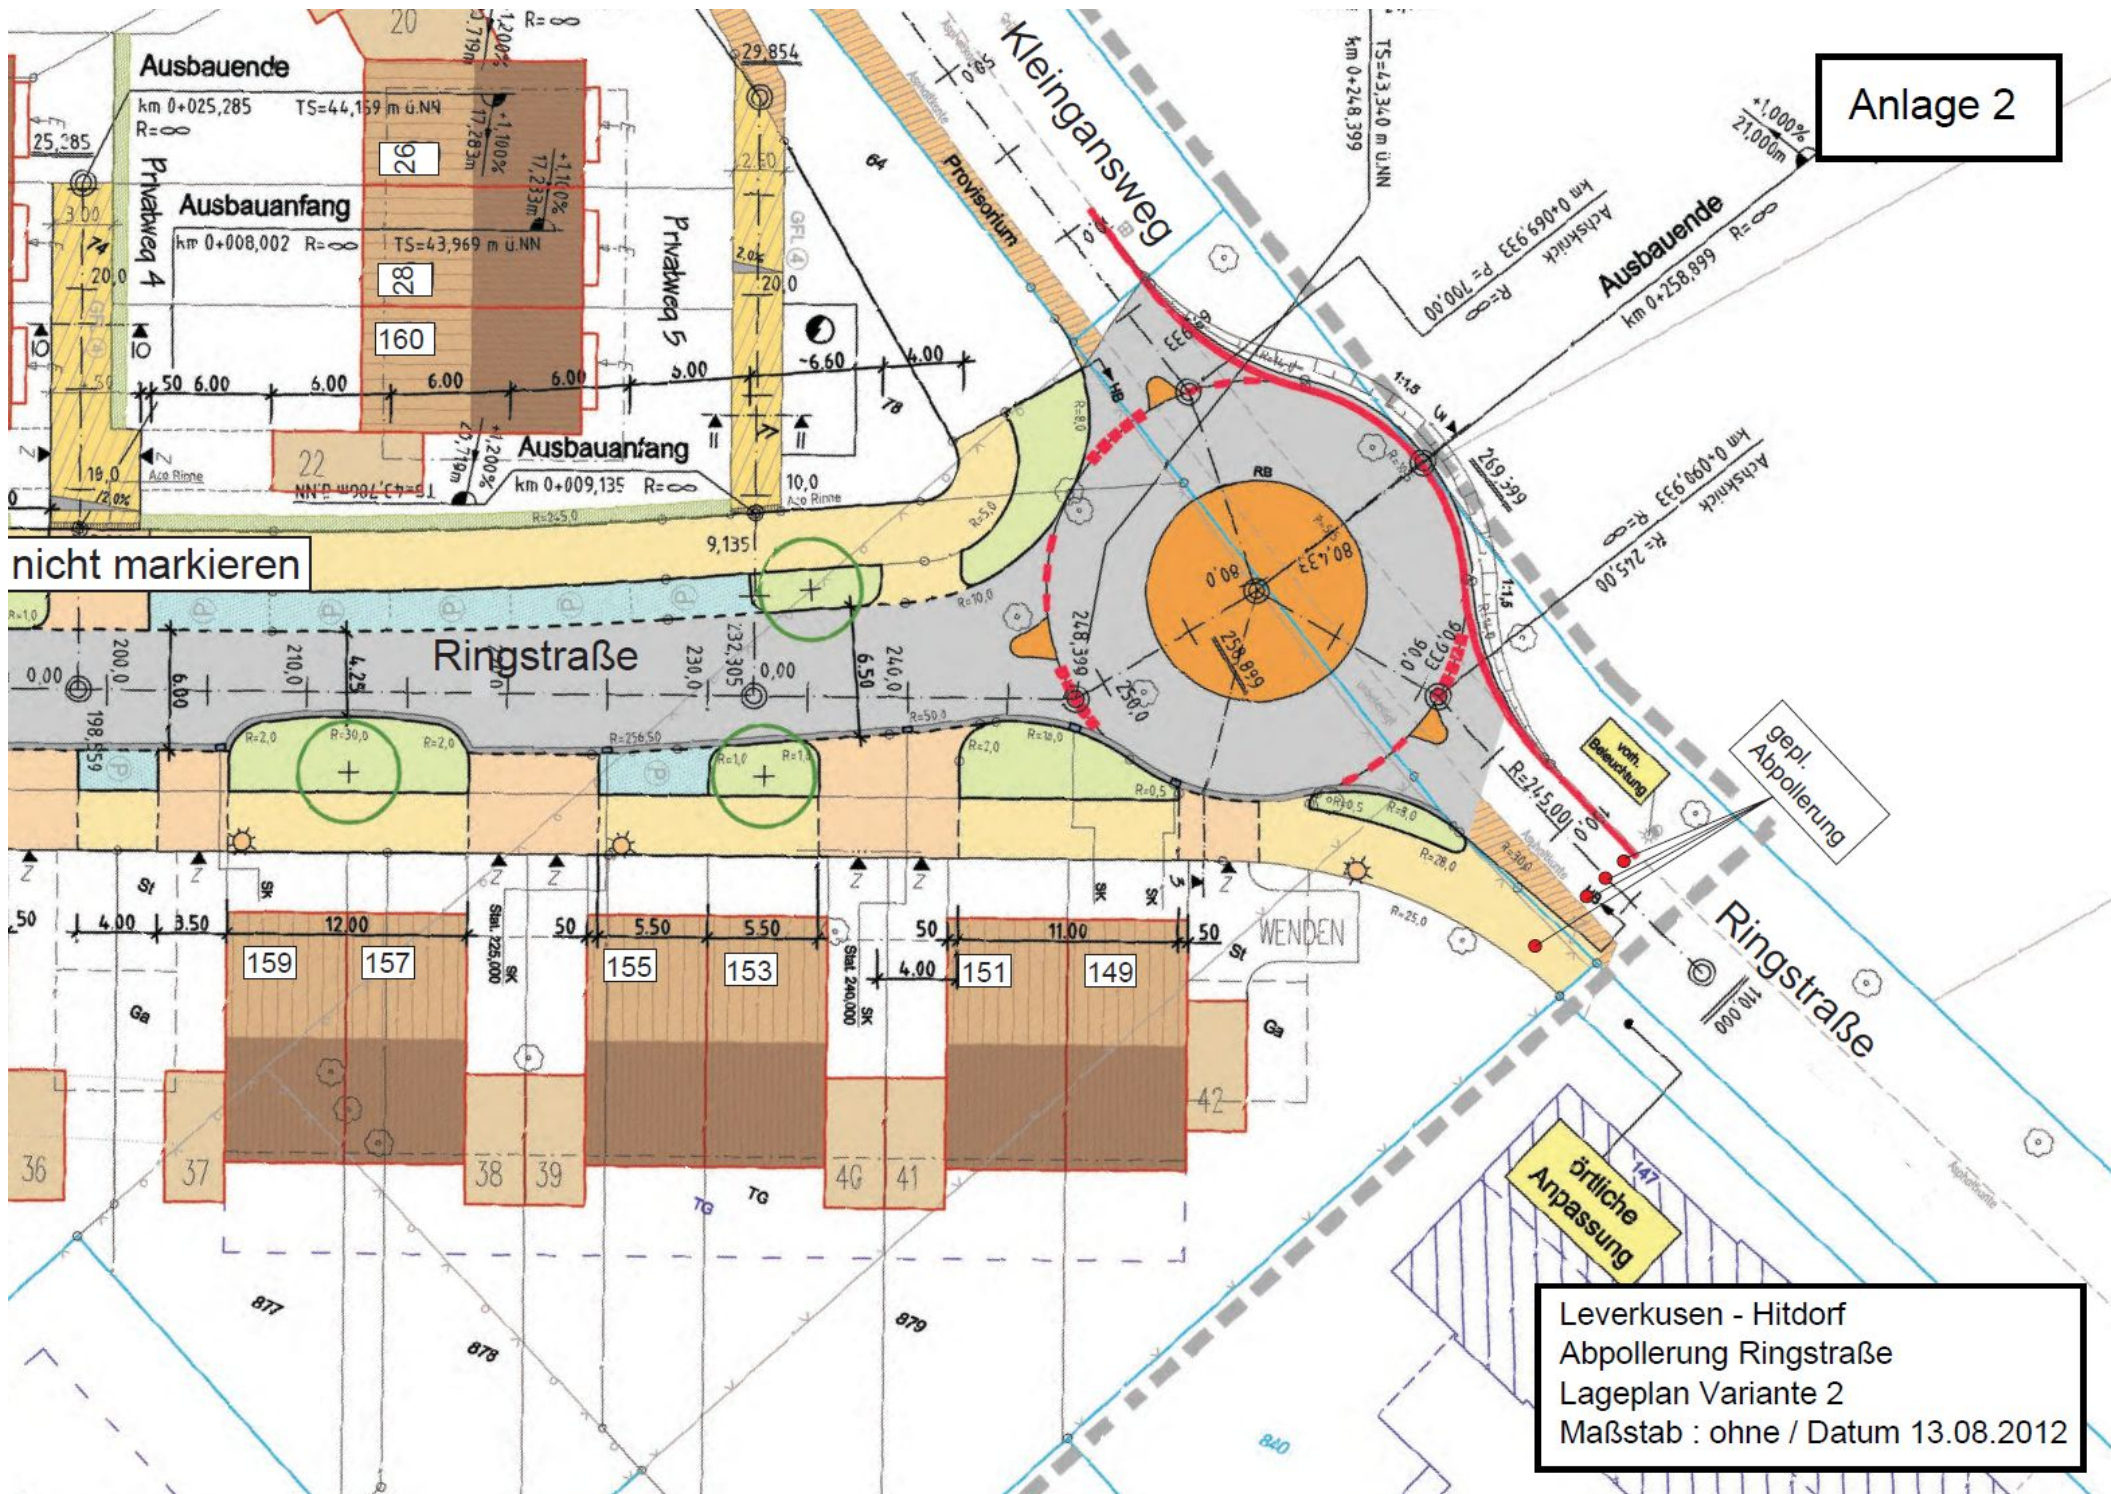

Anlage 2

nicht markieren

Leverkusen - Hitdorf
 Abpollerung Ringstraße
 Lageplan Variante 2
 Maßstab : ohne / Datum 13.08.2012