


Schnitt 1

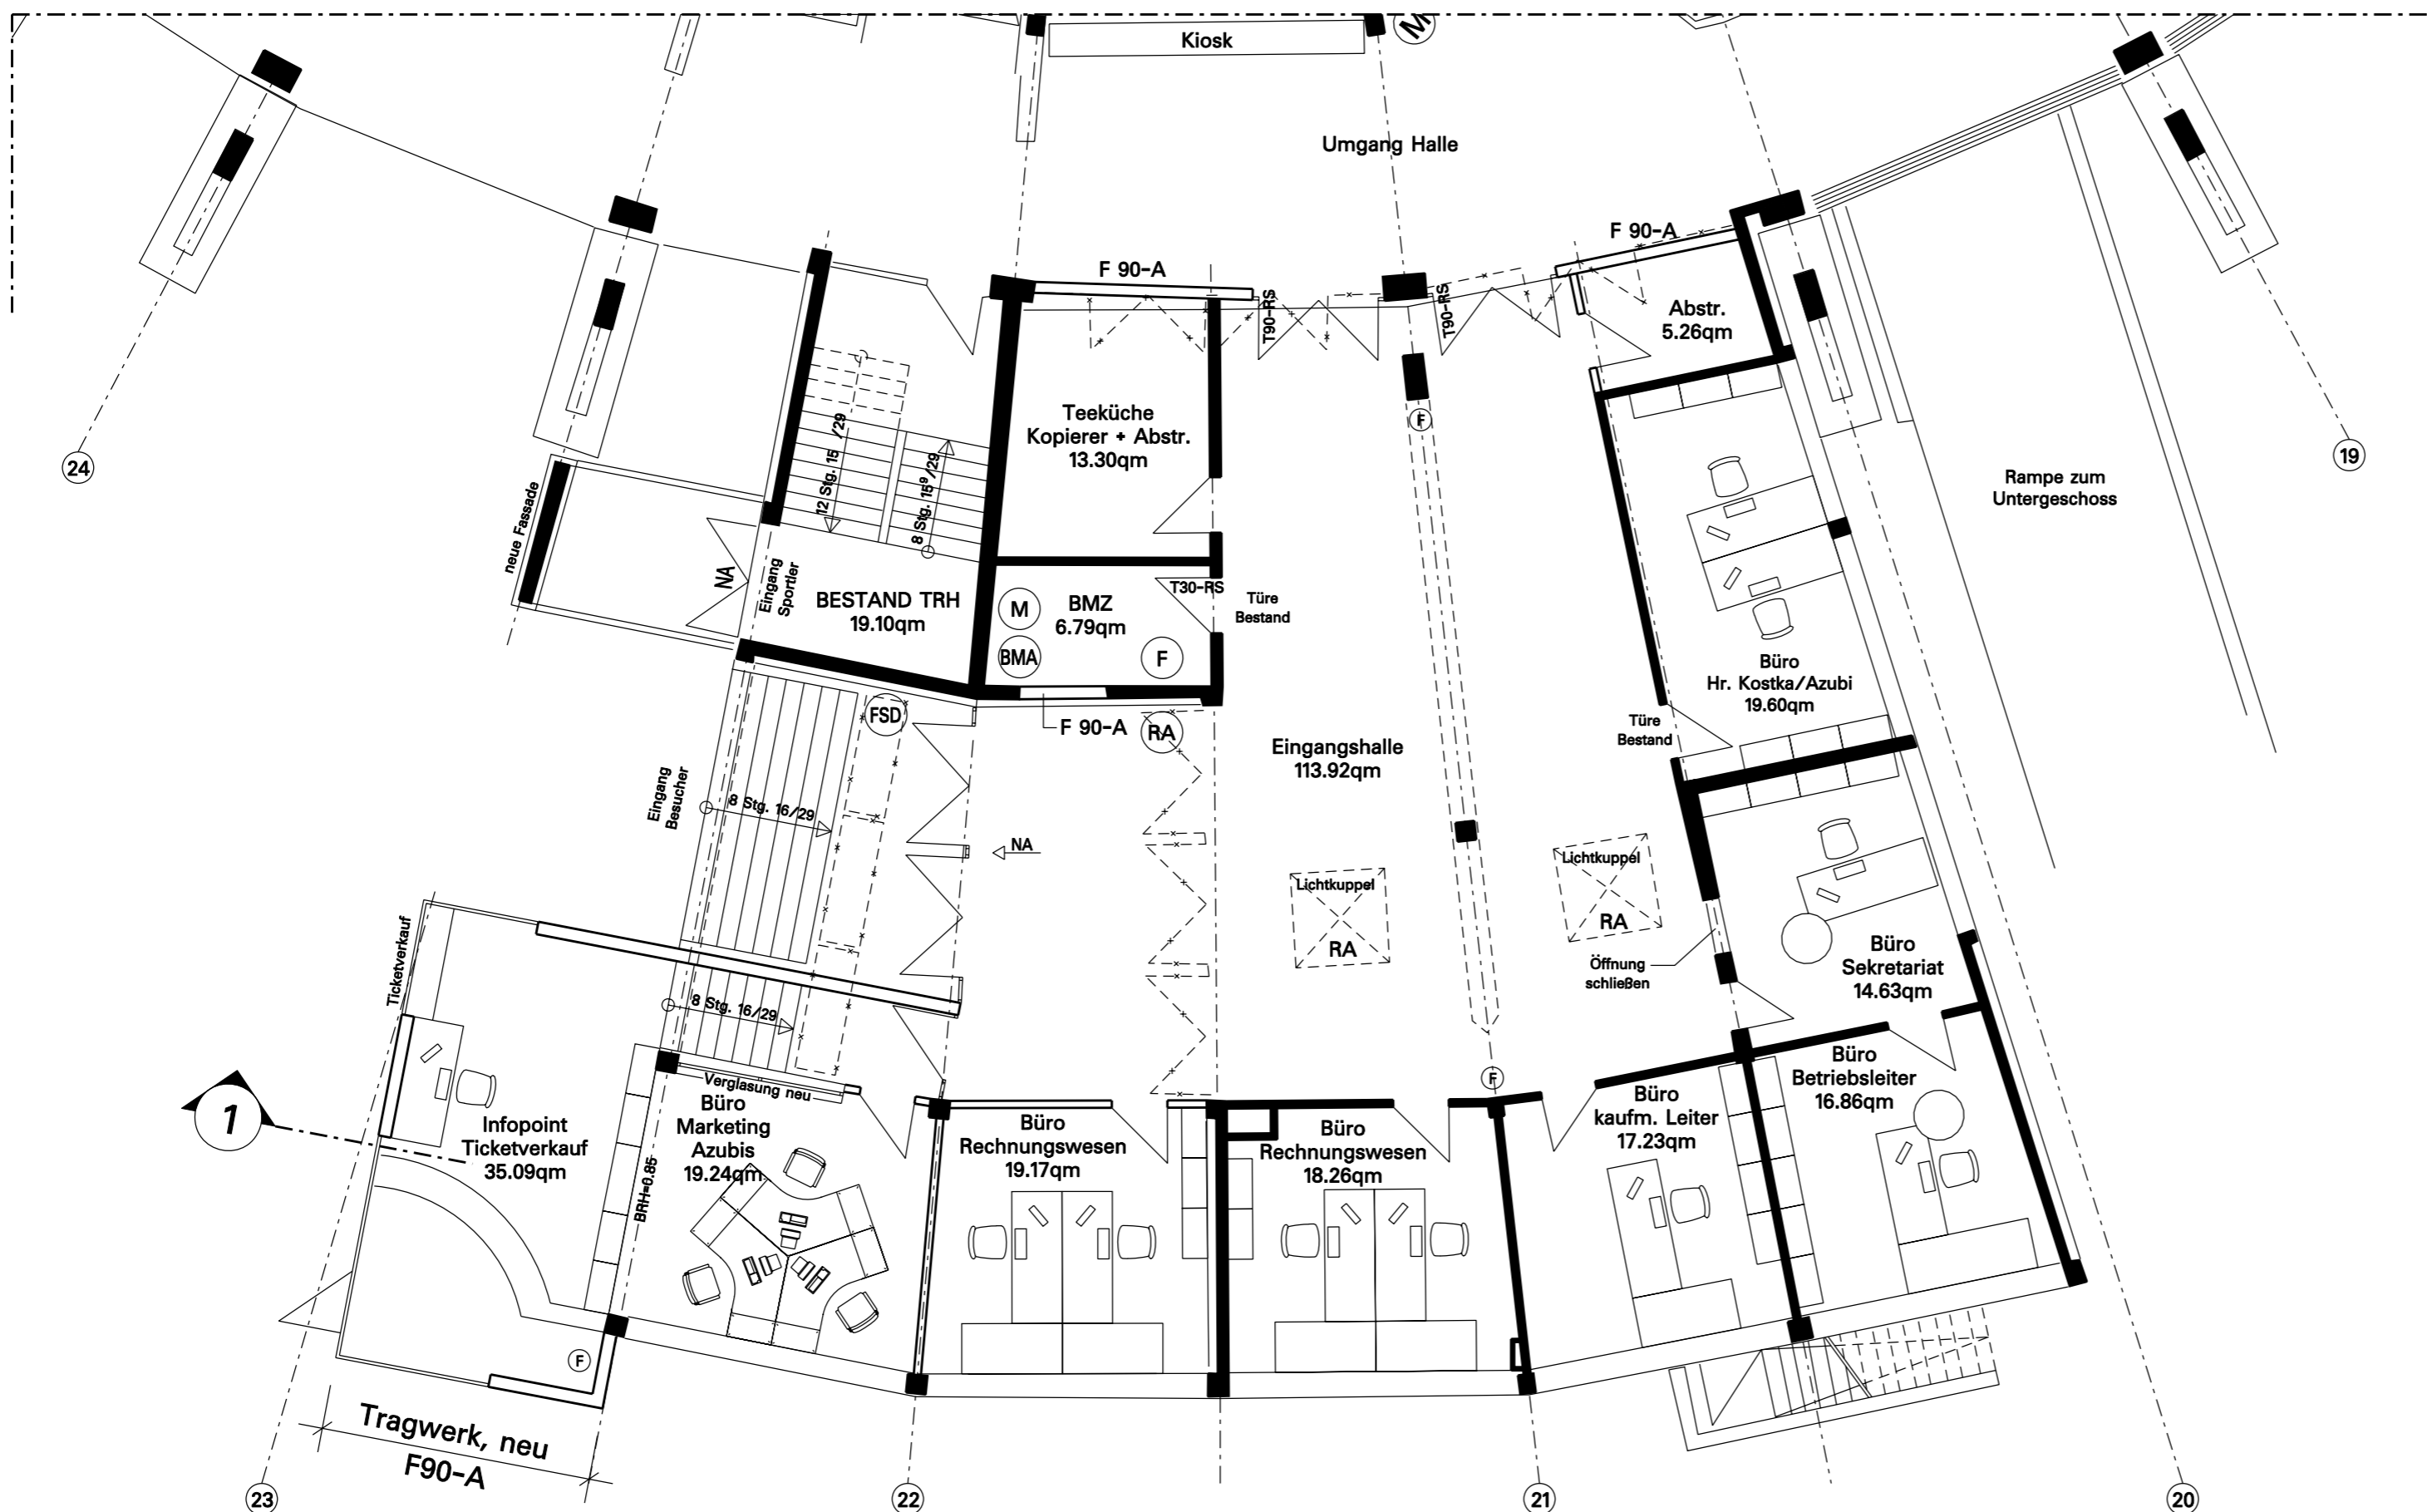


- alle neuen Bauteile : F0-A
 - alle Büroräume (7 Stück) mit offenen Fenstern

Grundriss ERDGESCHOSS

BRANDSCHUTZLEGENDE :

- (F) Feuerlöscher
- BMZ Brandmelderzentrale
- BMA Brandmeldeanlage
- (M) Brandmelder
- (FSD) Feuerwehrschiüsseldepot
- (RA) Rauchabzug (RA)-Bedienstelle
- ←MA Rettungszeichenleuchte

| | | | | |
|-------|---------------------------------------|----------|----------------|-----------|
| | Bauteil | Blatt | GREG 01 | 01 |
| | | | | V3 |
| V3 | Brandschutzangaben u. Schnitt ergänzt | 28.10.09 | vj | |
| V2 | Entwurf angepasst | 26.10.09 | vj | |
| V1 | Entwurf angepasst | 12.10.09 | vj | |
| Index | Änderung | Datum | Name | |

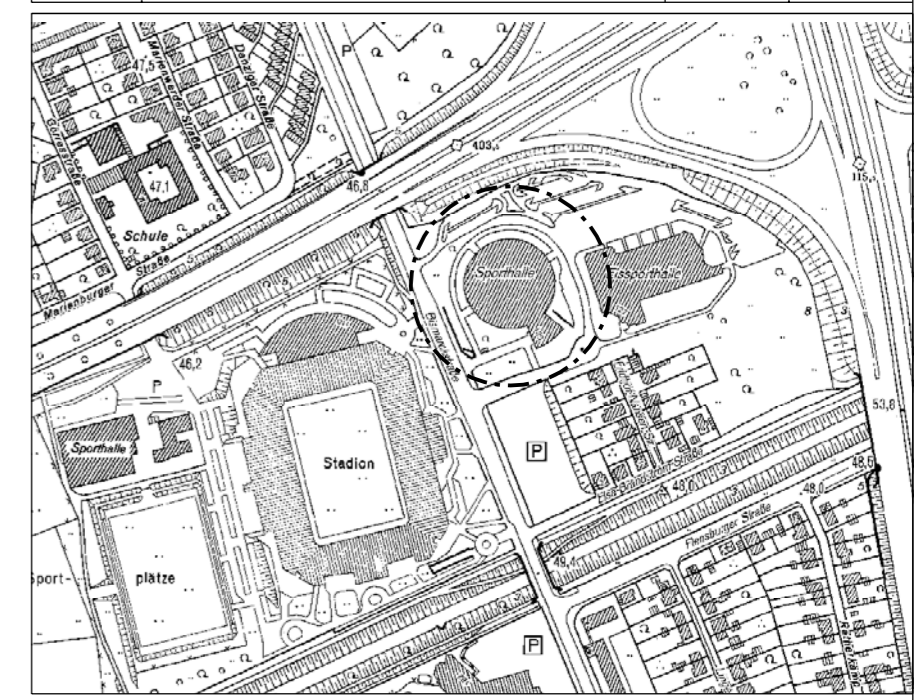

VORABZUG


Wirtz + Kölsch
 WIRTZ + KÖLSCH
 Planungsgesellschaft für Hochbau mbH
 Kaiserstraße 9
 51373 Leverkusen
 Telefon : 0 214 / 876 31-0
 Telefax : 0 214 / 876 31-29

| | | | |
|------------------|---|-------------------------------------|--------------------------|
| GEZ: vj | INDEX: V3 | EDV-NR.: 2015 Grundriss Erdgeschoss | EDV / RAMMEN NR.: DIN A2 |
| OBJEKT: | Smidt-Arena Bismarckstr. 125 , 51373 Leverkusen | | |
| BAUHERR: | Sportpark Leverkusen Robert-Blum-Str. 8 , 51373 Leverkusen | | |
| PLANBEZEICHNUNG: | 01 GREG Grundriss ERDGESCHOSS | | |
| MASZTAB: | 1 : 100 | | |
| DATUM: | 07.10.2009 | | |
| BLATT: | 01 GREG | Leverkusen, den | |
| | 26.10.09 | der Bauherr | der Architekt |