







Optimierung Rheindorf

_Zusammenlegung der Grundschulen Sternenschule und Löwenzahnschule

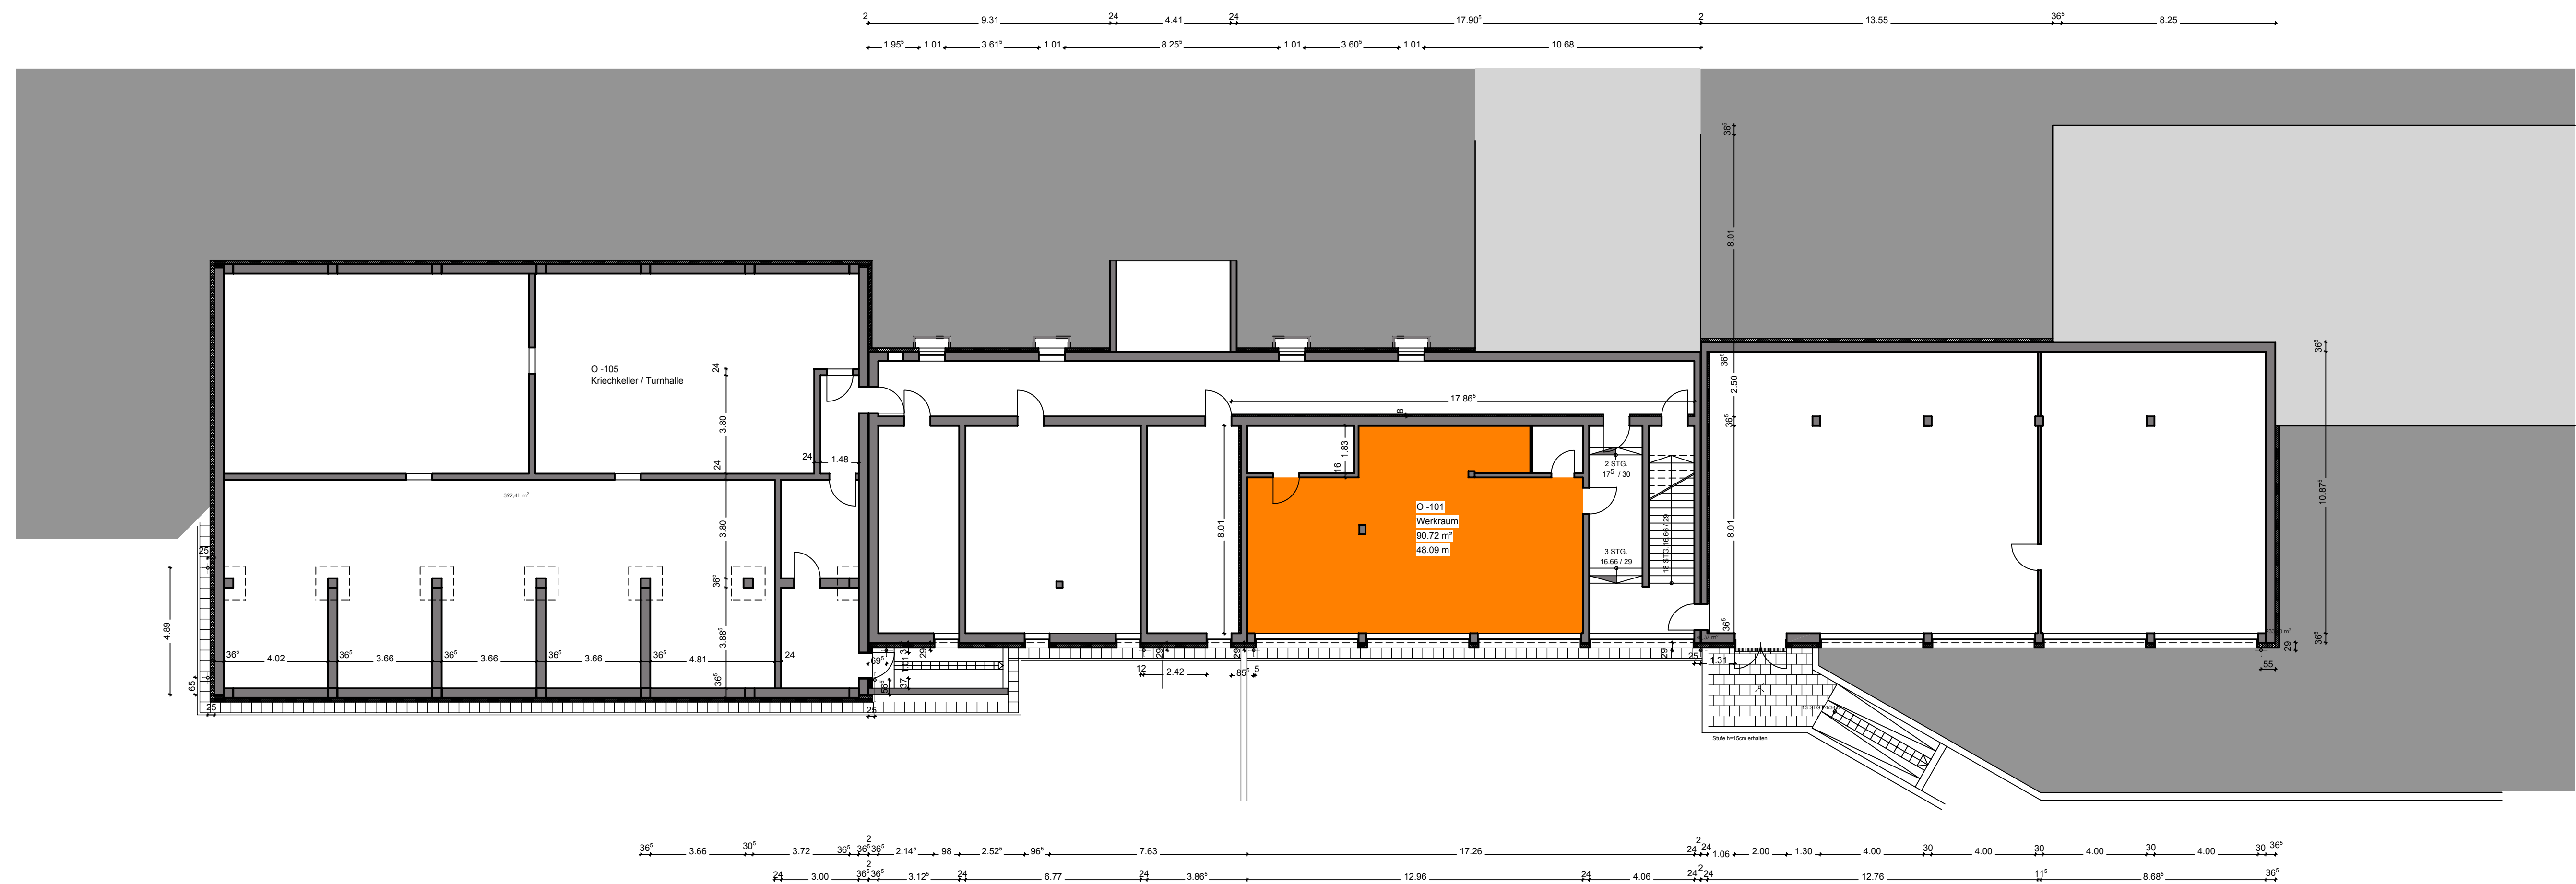

Legende

	Verkehrs-, Nebenflächen und Toiletten	478 m ²
	Flächen der Mensa und Küche	0 m ²
	Flächen der Verwaltung	0 m ²
	Flächen der Mehrzweck- / Differenzierungsräume und OGS	91 m ²
	Flächen der Klassenräume	0 m ²

Untergeschoss