


Geltungsbereich des Bebauungsplanes Nr. 188 B/II "An der Fuchskuhl-Süd"

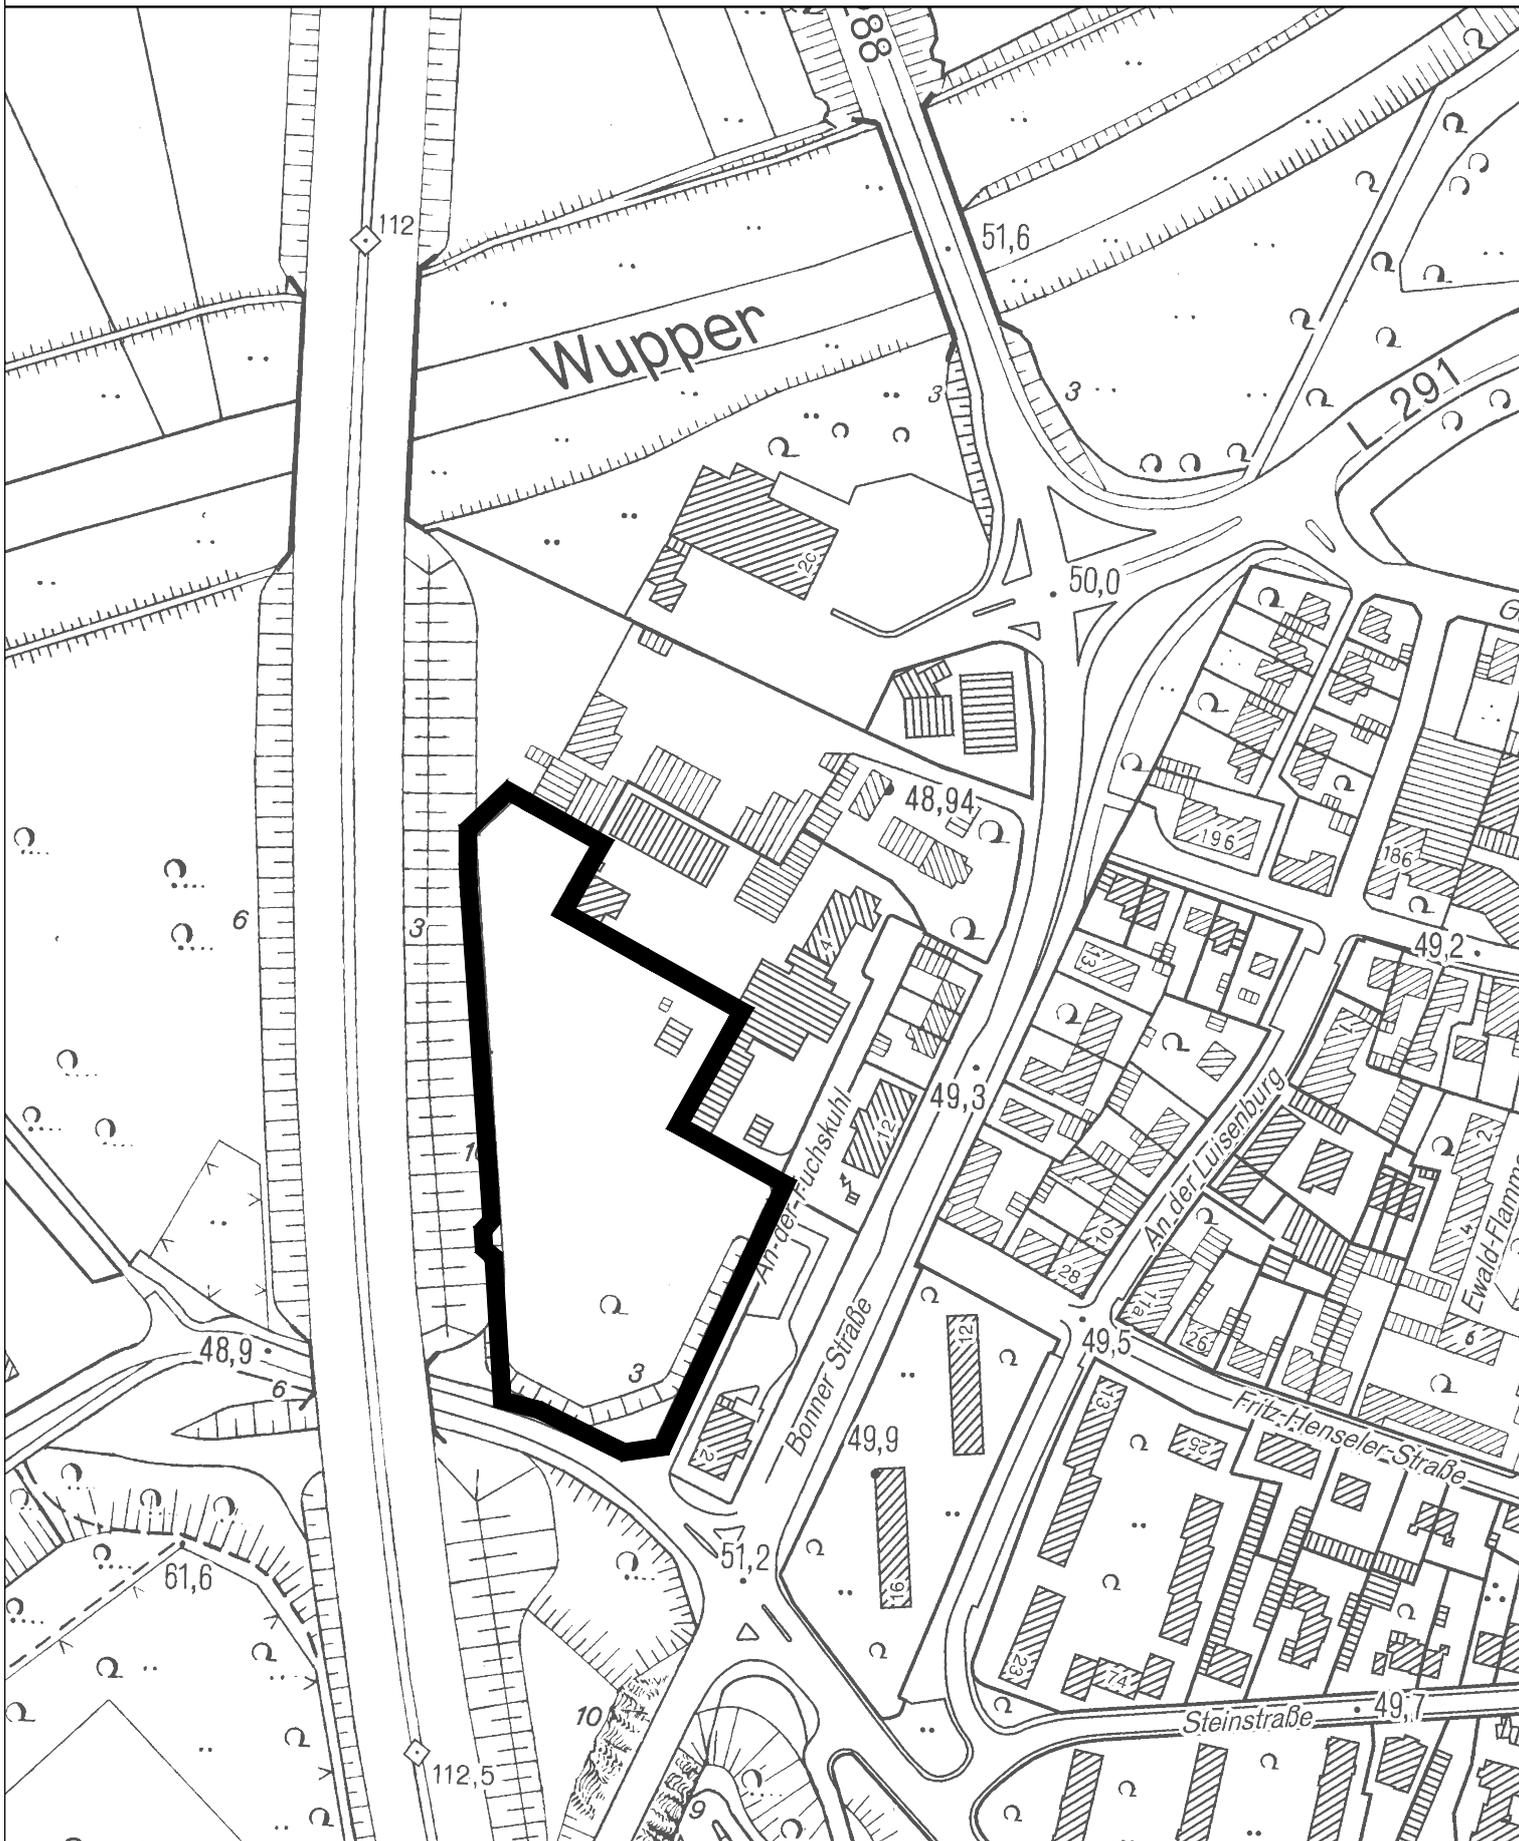

Geltungsbereich des Bebauungsplanes Nr. 188 B/II
"An der Fuchskuhl-Süd"

 **Stadt Leverkusen** Fachbereich Stadtplanung und Bauaufsicht
Projekt: B-Plan Nr. 188 B/II "An der Fuchskuhl-Süd"

Maßstab 1:2500 Stand: Oktober 2012

Abt.: 613 Sachbearbeitung: Dri

Bearb./CAD: Tho

Zuletzt gespeichert am: 05.10.2012

