Regelquerschnitt 3-3

Planstraße 2-4

M 1:25

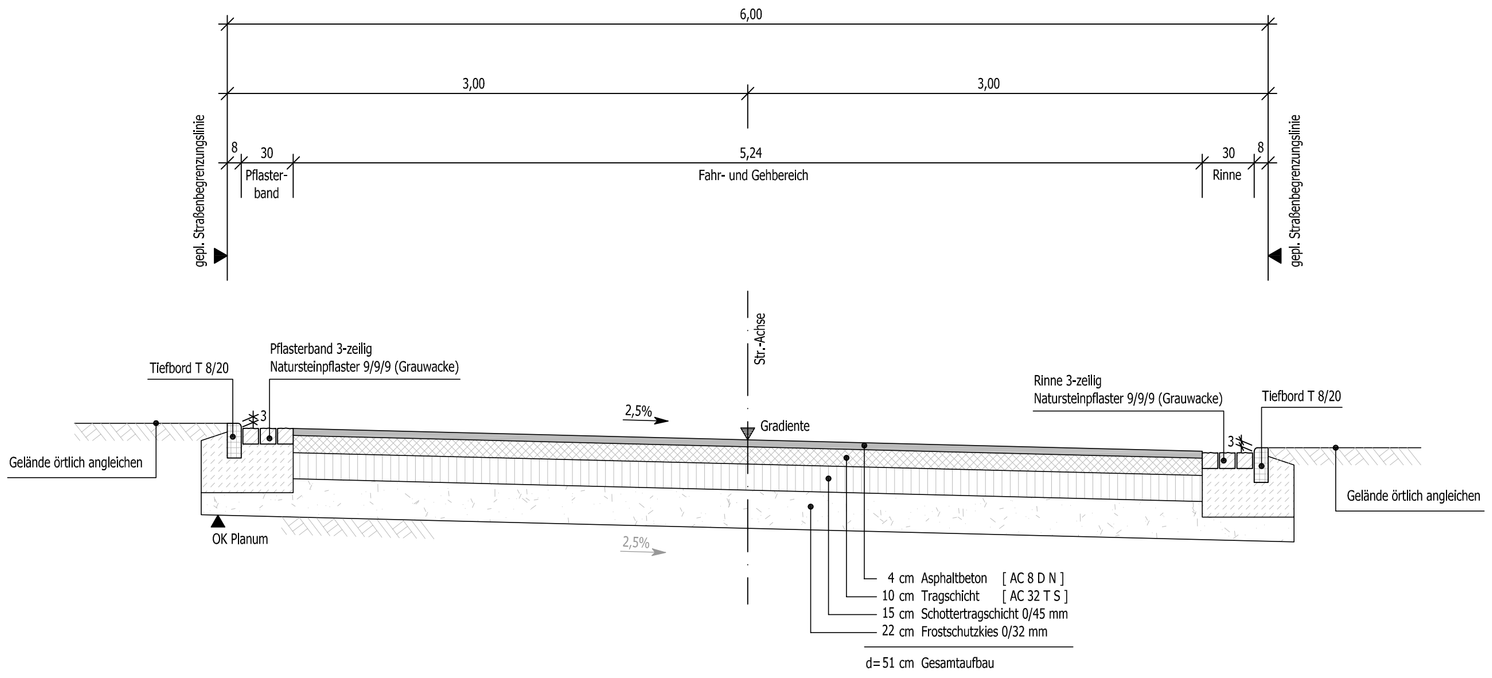

Regelquerschnitt 4-4

Planstraße 2-4

M 1:25

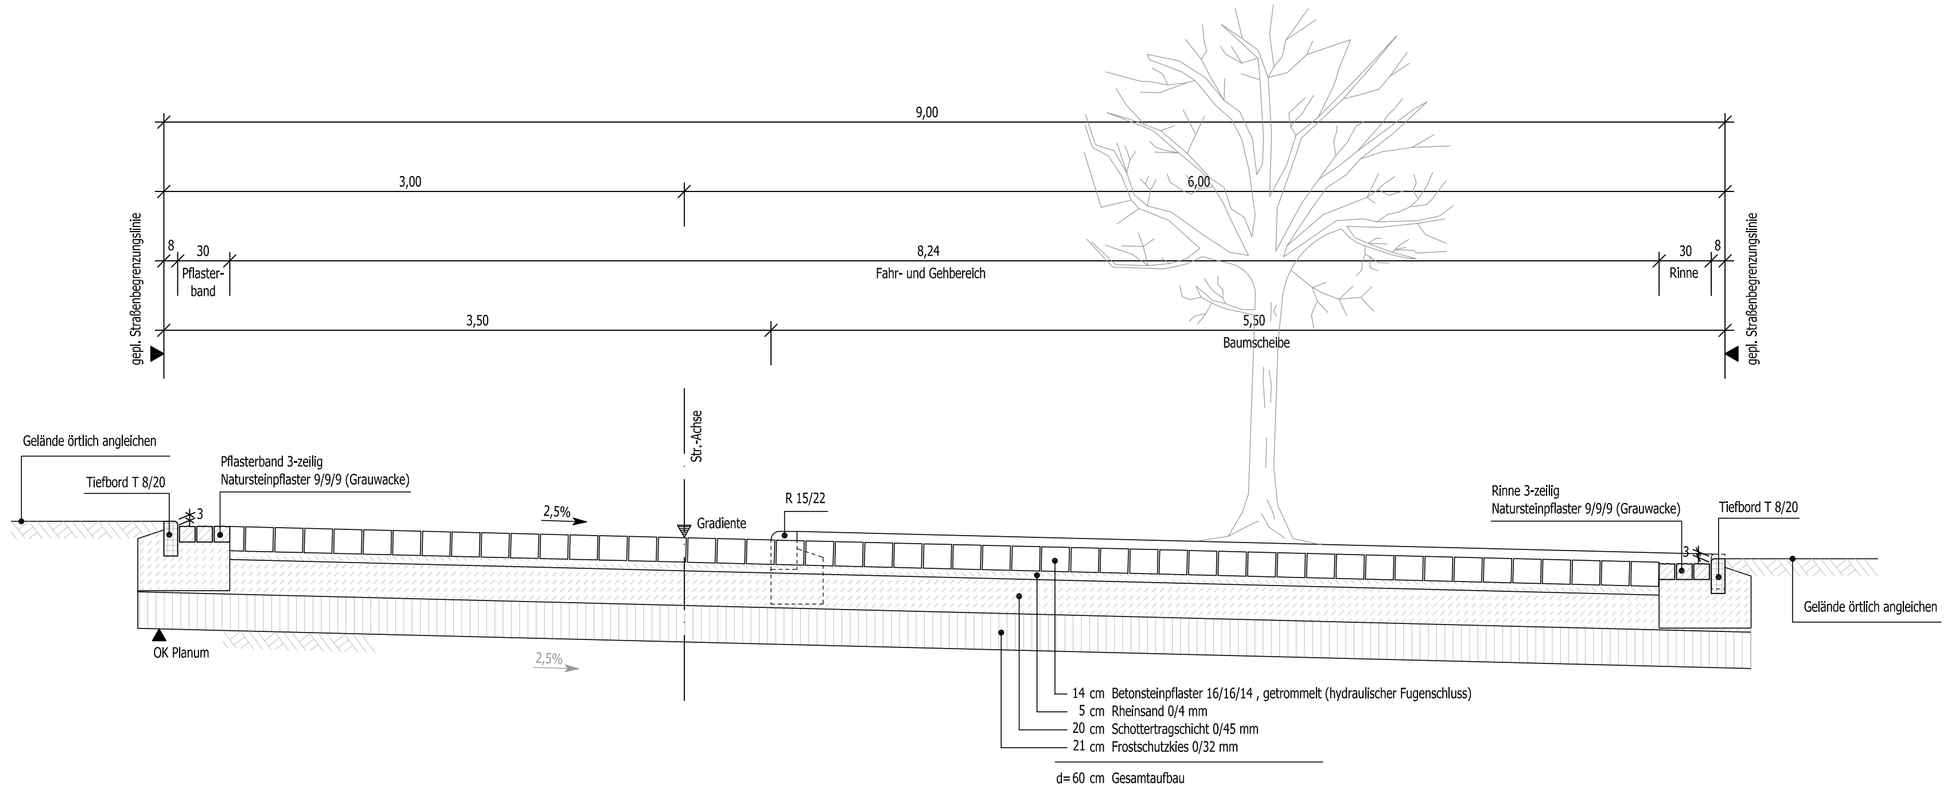

Regelquerschnitt 5-5

Planstraße 5

M 1:25

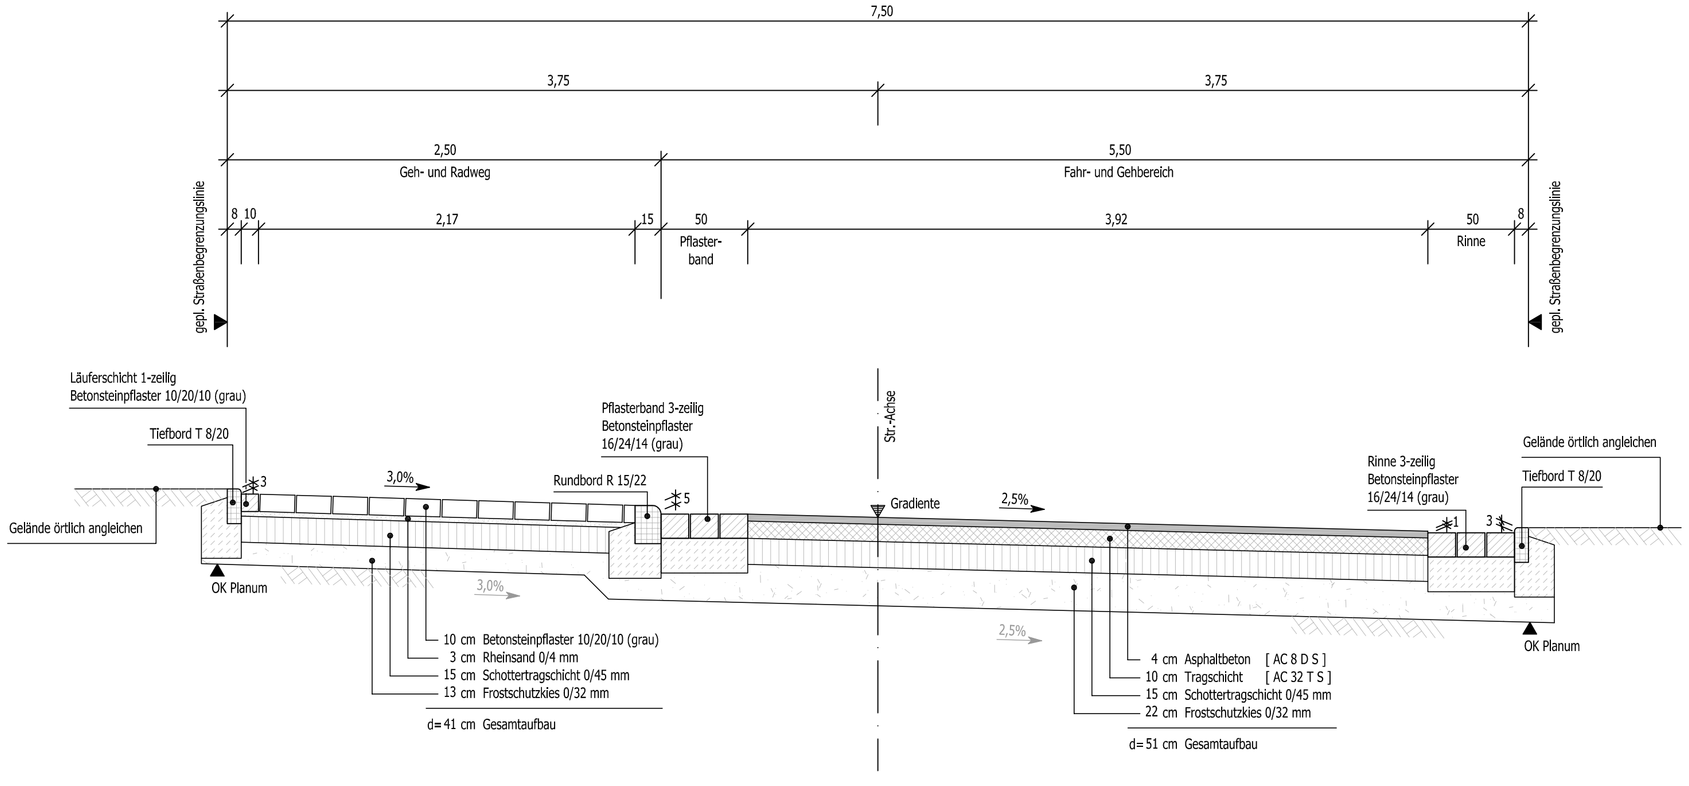

Regelquerschnitt 6-6

Privatwege 1-5

M 1:25

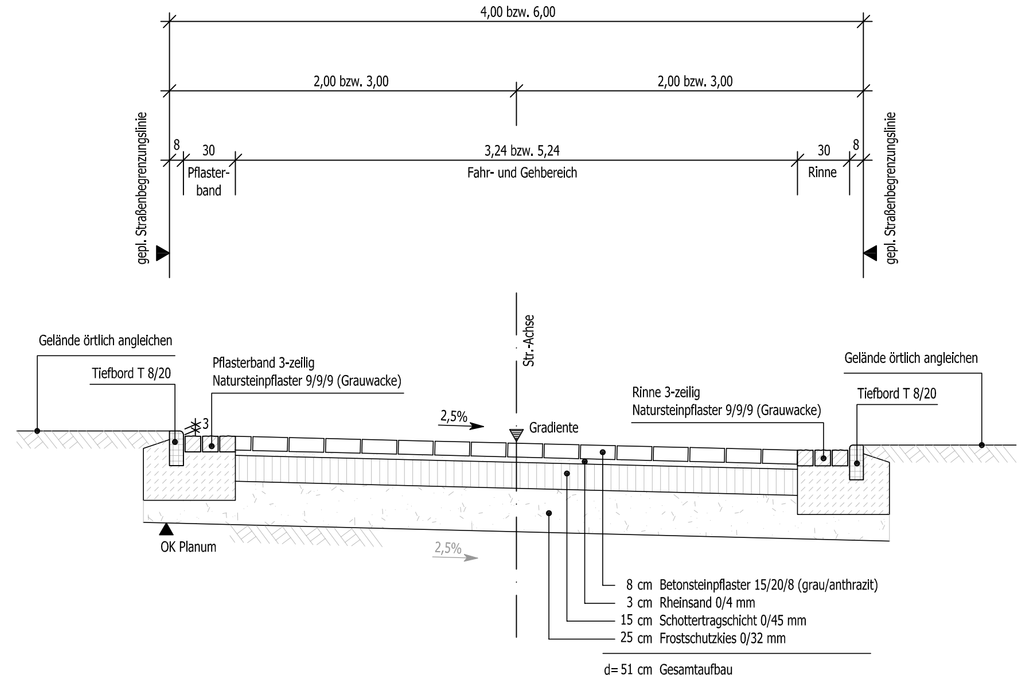

Ausführungsplanung

Die ausführende Firma hat gemäß VOB DIN 1961 § 3 und 4 alle Maße und Unterlagen vor Beginn der Arbeit zu prüfen. Unstimmigkeiten sind der Bauleitung zur Klärung sofort mitzuteilen.

Die DIN-Vorschriften sind zu beachten. Das Urheberrecht an dieser Zeichnung ist zu beachten.

Planer:

...Tief p akt...®

Ingenieurbüro für Tiefbautechnik
Dipl.-Ing. H. Shahabeddin
Beratender Ingenieur IK-Bau NRW
Zertifizierter Kanal-Sanierungsberater
Beratung . Planung . Bauleitung . Projektsteuerung

Beethovenplatz 13 53115 Bonn
Tel.: 0228 - 2 49 46 96
Fax: 0228 - 2 43 64 96
info@tiefpakt.de
www.tiefpakt.de

Projektnummer:	Bearbeitet/ Gezeichnet:	Datum/ Register:	Plan-Nr.:
033-pae	Sh./Kr.	21_08_2012 / L1_21_08_2012	RQ2

Bauherr:

nbso: PAESCHKE GMBH

Ihr Zuhause in der Neuen Bahnstadt Opladen

nbso neue bahnstadt opladen

neue bahnstadt opladen GmbH
Werkstättenstraße 39
51379 Leverkusen
Tel.: 02171/406-6013
Fax.: 02171/406-6149

Opladen/Leverkusen, den Freigabe nbso GmbH

STADT LEVERKUSEN

neue bahnstadt opladen

B-Plan Nr. 172 D/II

Regelquerschnitt RQ 3-3 bis 6-6

Maßstab	1: 25/10
Aktenzeichen	
HHSt.-Nr.	
Ers. d. Z.Nr.	
Ers. f. Z.Nr.	
Zeichn. Nr.	
Anlage	

Dezernent	Fachbereichsleiter	Abteilungsleiter