




ingangsansicht

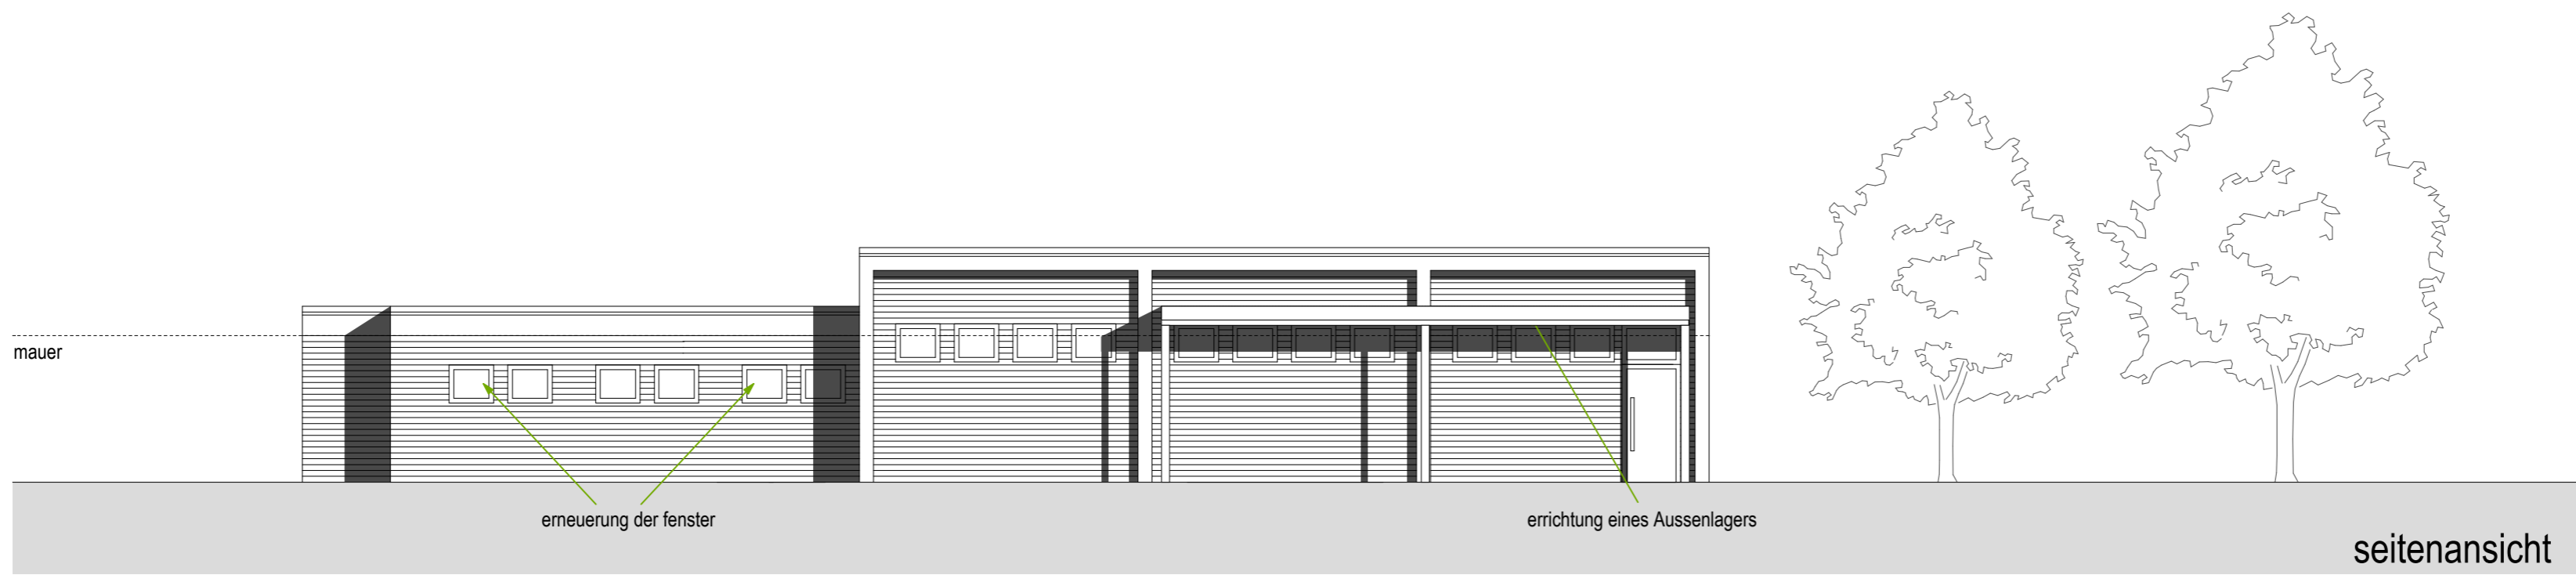

seitenansicht



seitenansicht

Stadt Leverkusen
Fb. Gebäudewirtschaft

Postfach 101140, 51311 Leverkusen
 Hauptstrasse 101, 51373 Leverkusen
 Internet: www.leverkusen.de

Neubau Bauunterhaltung Heizung/Lüftung/Sanitär Elektro Nachrichtentechnik

Projekt: **Freiwillige Feuerwehren im Konjunkturprogramm II**

Standort: **Hiltorfer Str. 111
Leverkusen-Hiltorf**

Bearbeitung: **Birgit Molter**
 Tel.: 0214 / 406-65XX
 Fax: 0214 / 406-6525

Darstellung: **Ansichten Fahrzeughalle**

Gez.: **Birgit Molter** Maßstab: 1/100 Datum: 30.10.2009

Objekt:	Phase:	Bauteil:	Darst.:	Ebene:	Inhalt:	Index:	Status:
6058	-	-	-	-	-	-	-