


# Geltungsbereich des Bebauungsplanes Nr. 201/II "Alte Landstraße / Starenweg"

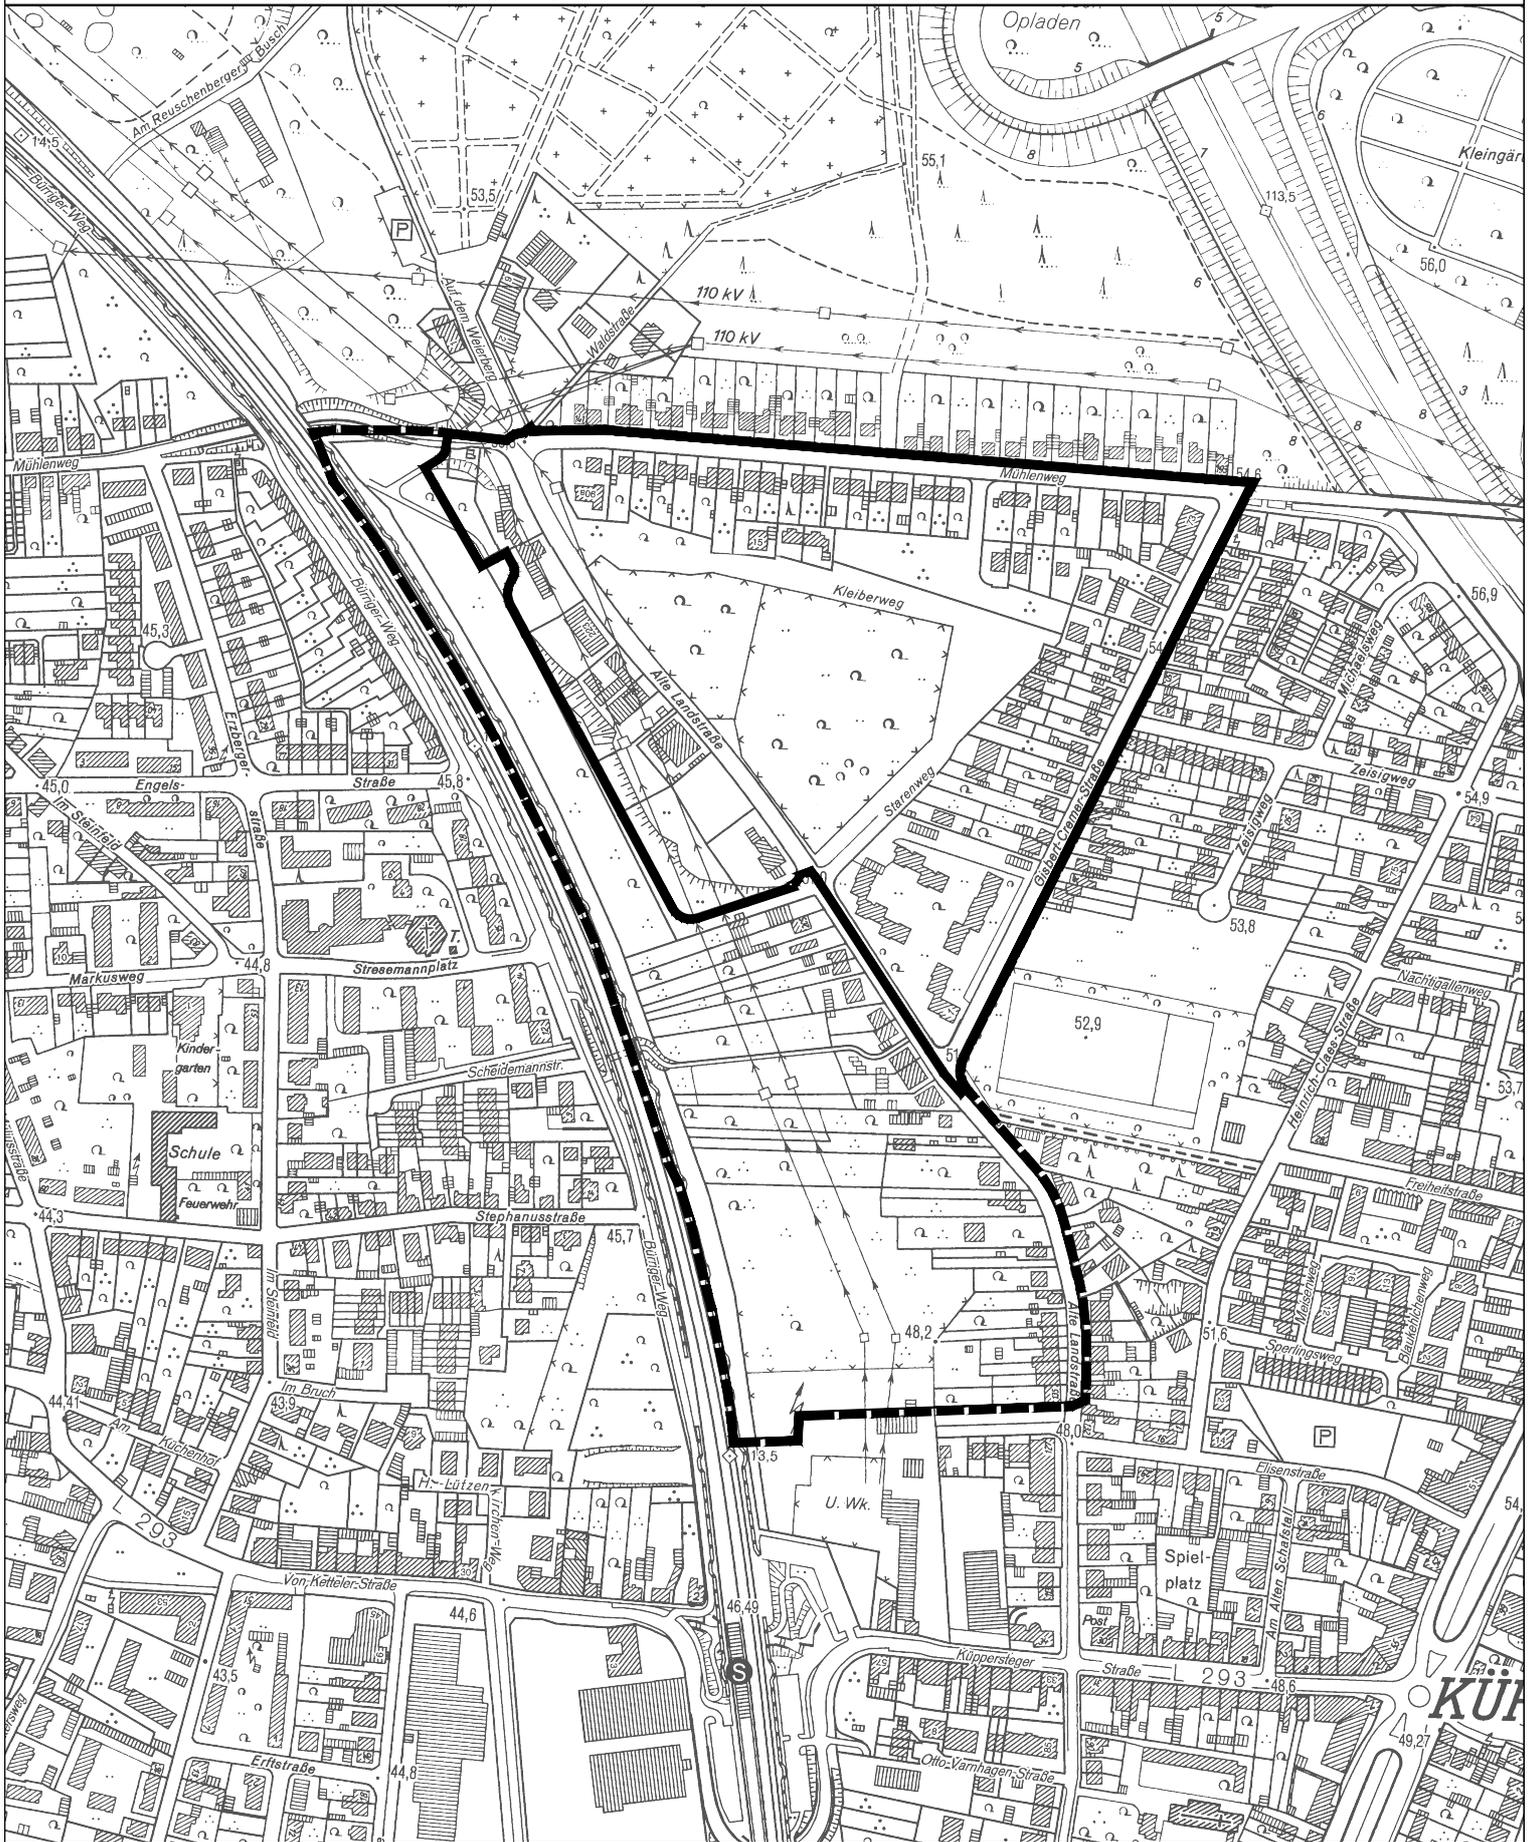

**——** Geltungsbereich des Bebauungsplanes Nr. 201/II  
"Alte Landstraße / Starenweg"

**- - - -** Geltungsbereich des bestehenden  
Bebauungsplanes Nr. 42/67, rechtskräftig seit dem  
15.11.1969

**◆ Stadt Leverkusen Fachbereich Stadtplanung und Bauaufsicht**  
Projekt: **Bebauungsplan 201/II "Alte Landstraße / Starenweg"**

Maßstab 1:5000 Stand: Dezember 2012

Abt.: 613 Sachbearbeitung: Fei Bearb./CAD: Hg Zuletzt gespeichert am: 10.12.2012

G:\1613\Zeichnerz\_Zeichnungen\BPläne\201\_II\_Alte Landstraße\_ Starenweg\201\_II\_Alte\_Landstraße\_Starenweg.dwg

