


Geltungsbereich des Bebauungsplanes Nr. 201/II "Alte Landstraße / Starenweg"

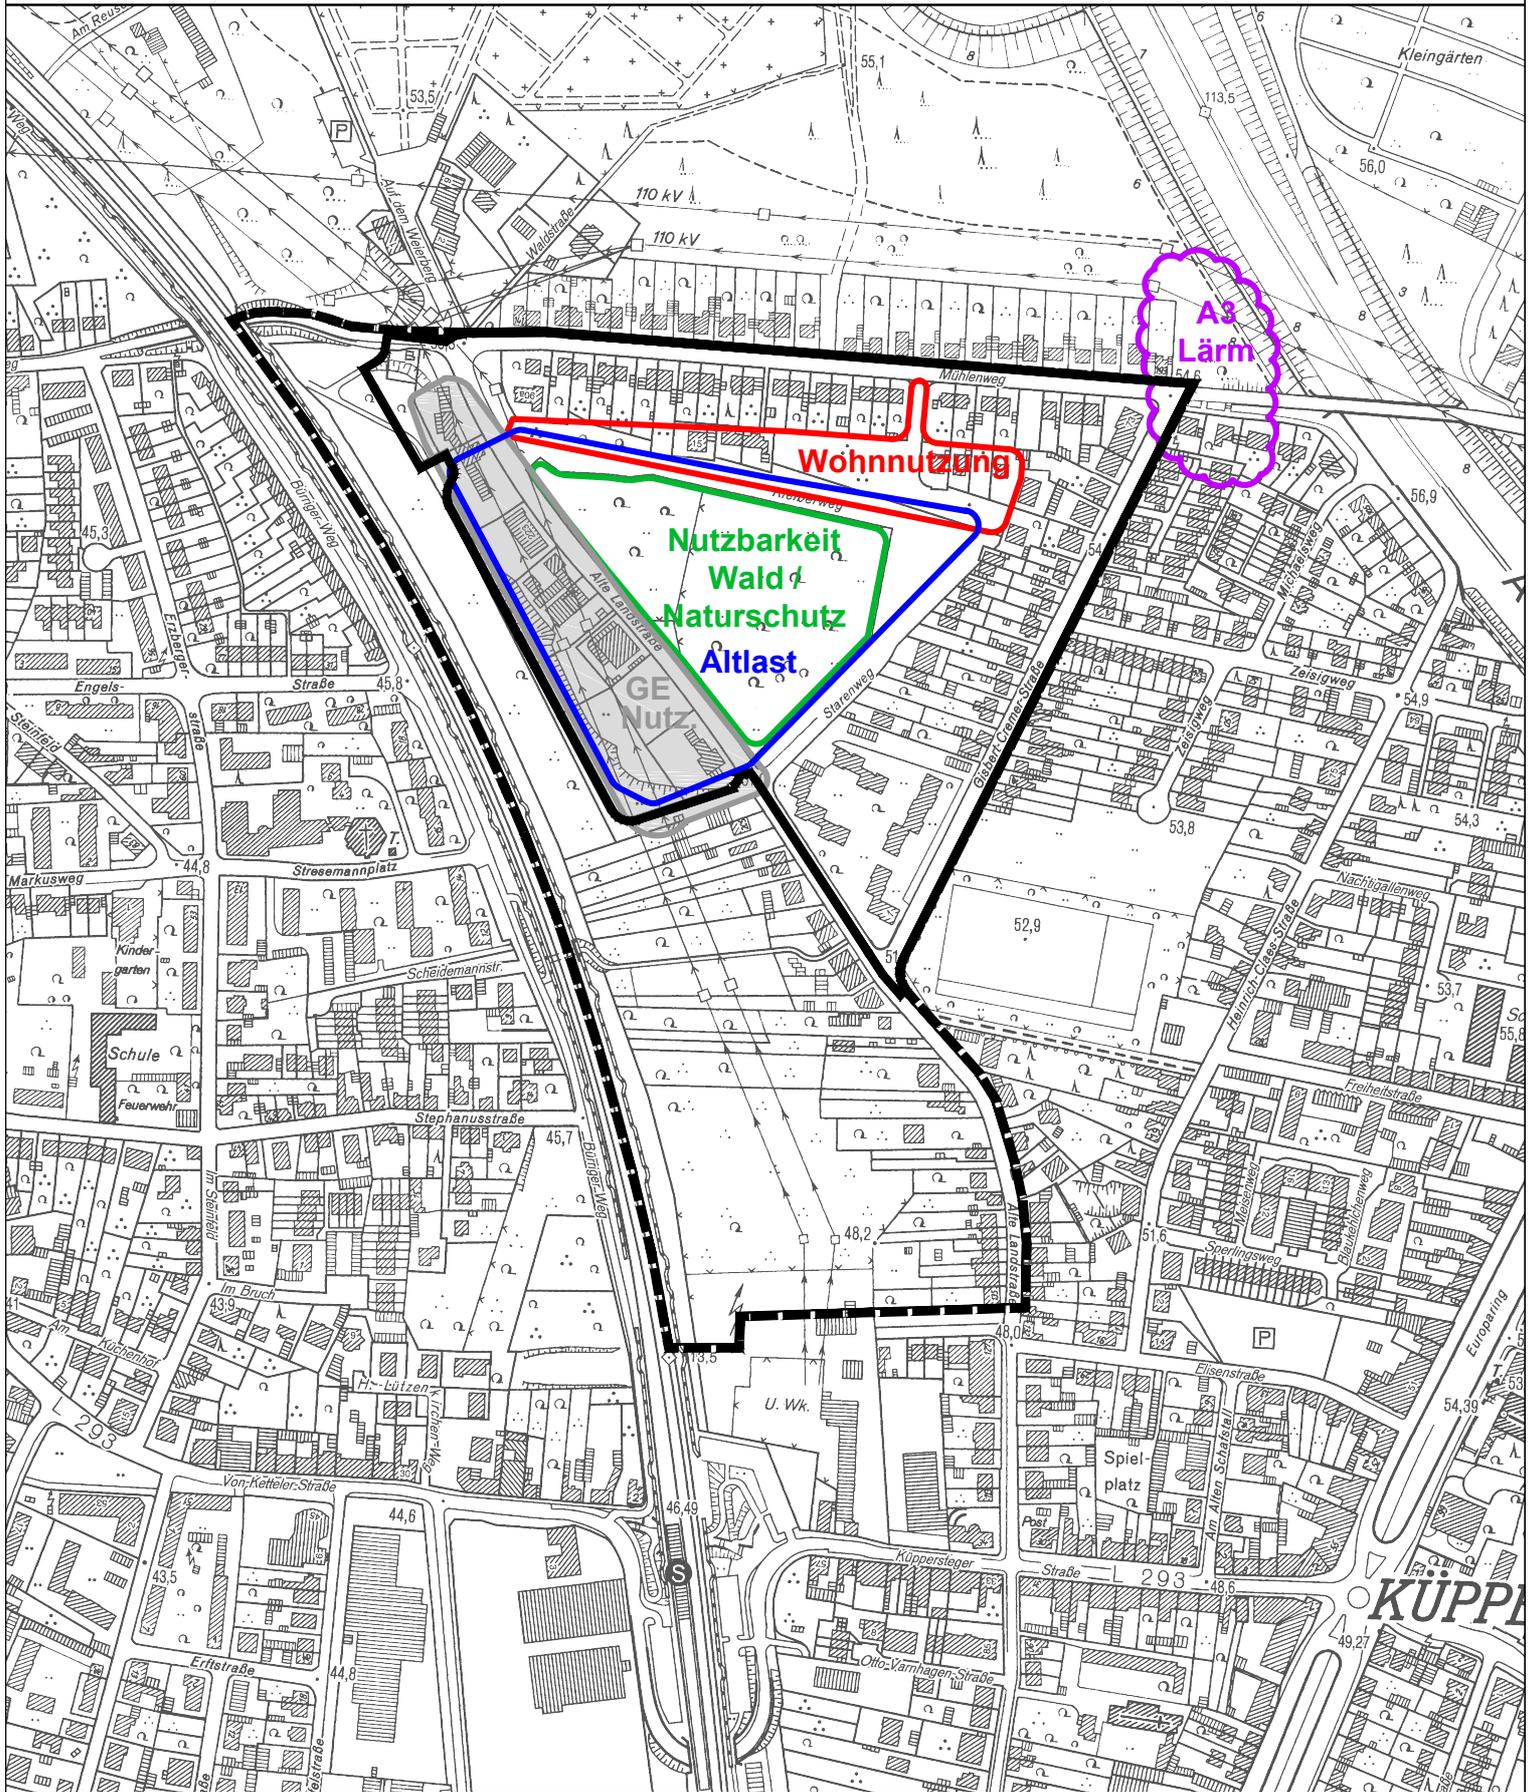

 Geltungsbereich des Bebauungsplanes Nr. 201/II
"Alte Landstraße / Starenweg"
 Geltungsbereich des bestehenden
Bebauungsplanes Nr. 42/67, rechtskräftig seit dem
15.11.1969

 **Stadt Leverkusen** Fachbereich Stadtplanung und Bauaufsicht
 Projekt: Bebauungsplan 201/II "Alte Landstraße / Starenweg" -Themenkarte
 Maßstab 1:5000 Stand: Dezember 2012
 Abt.: 613 Sachbearbeitung: Fei Bearb./CAD: Tho Zuletzt gespeichert am: 19.12.2012
 G:\613\Zeichner\z_ Zeichnungen\BPläne\201_II_Alte Landstraße_ Starenweg\201_II_Alte Landstraße_ Starenweg_Themenkarte_12_Dezember_2012.dwg

