


**Geltungsbereich des Bebauungsplanes Nr. 210/III
"Tempelhofer Straße" (Erweiterung Seniorenwohnen)**

Anlage 1

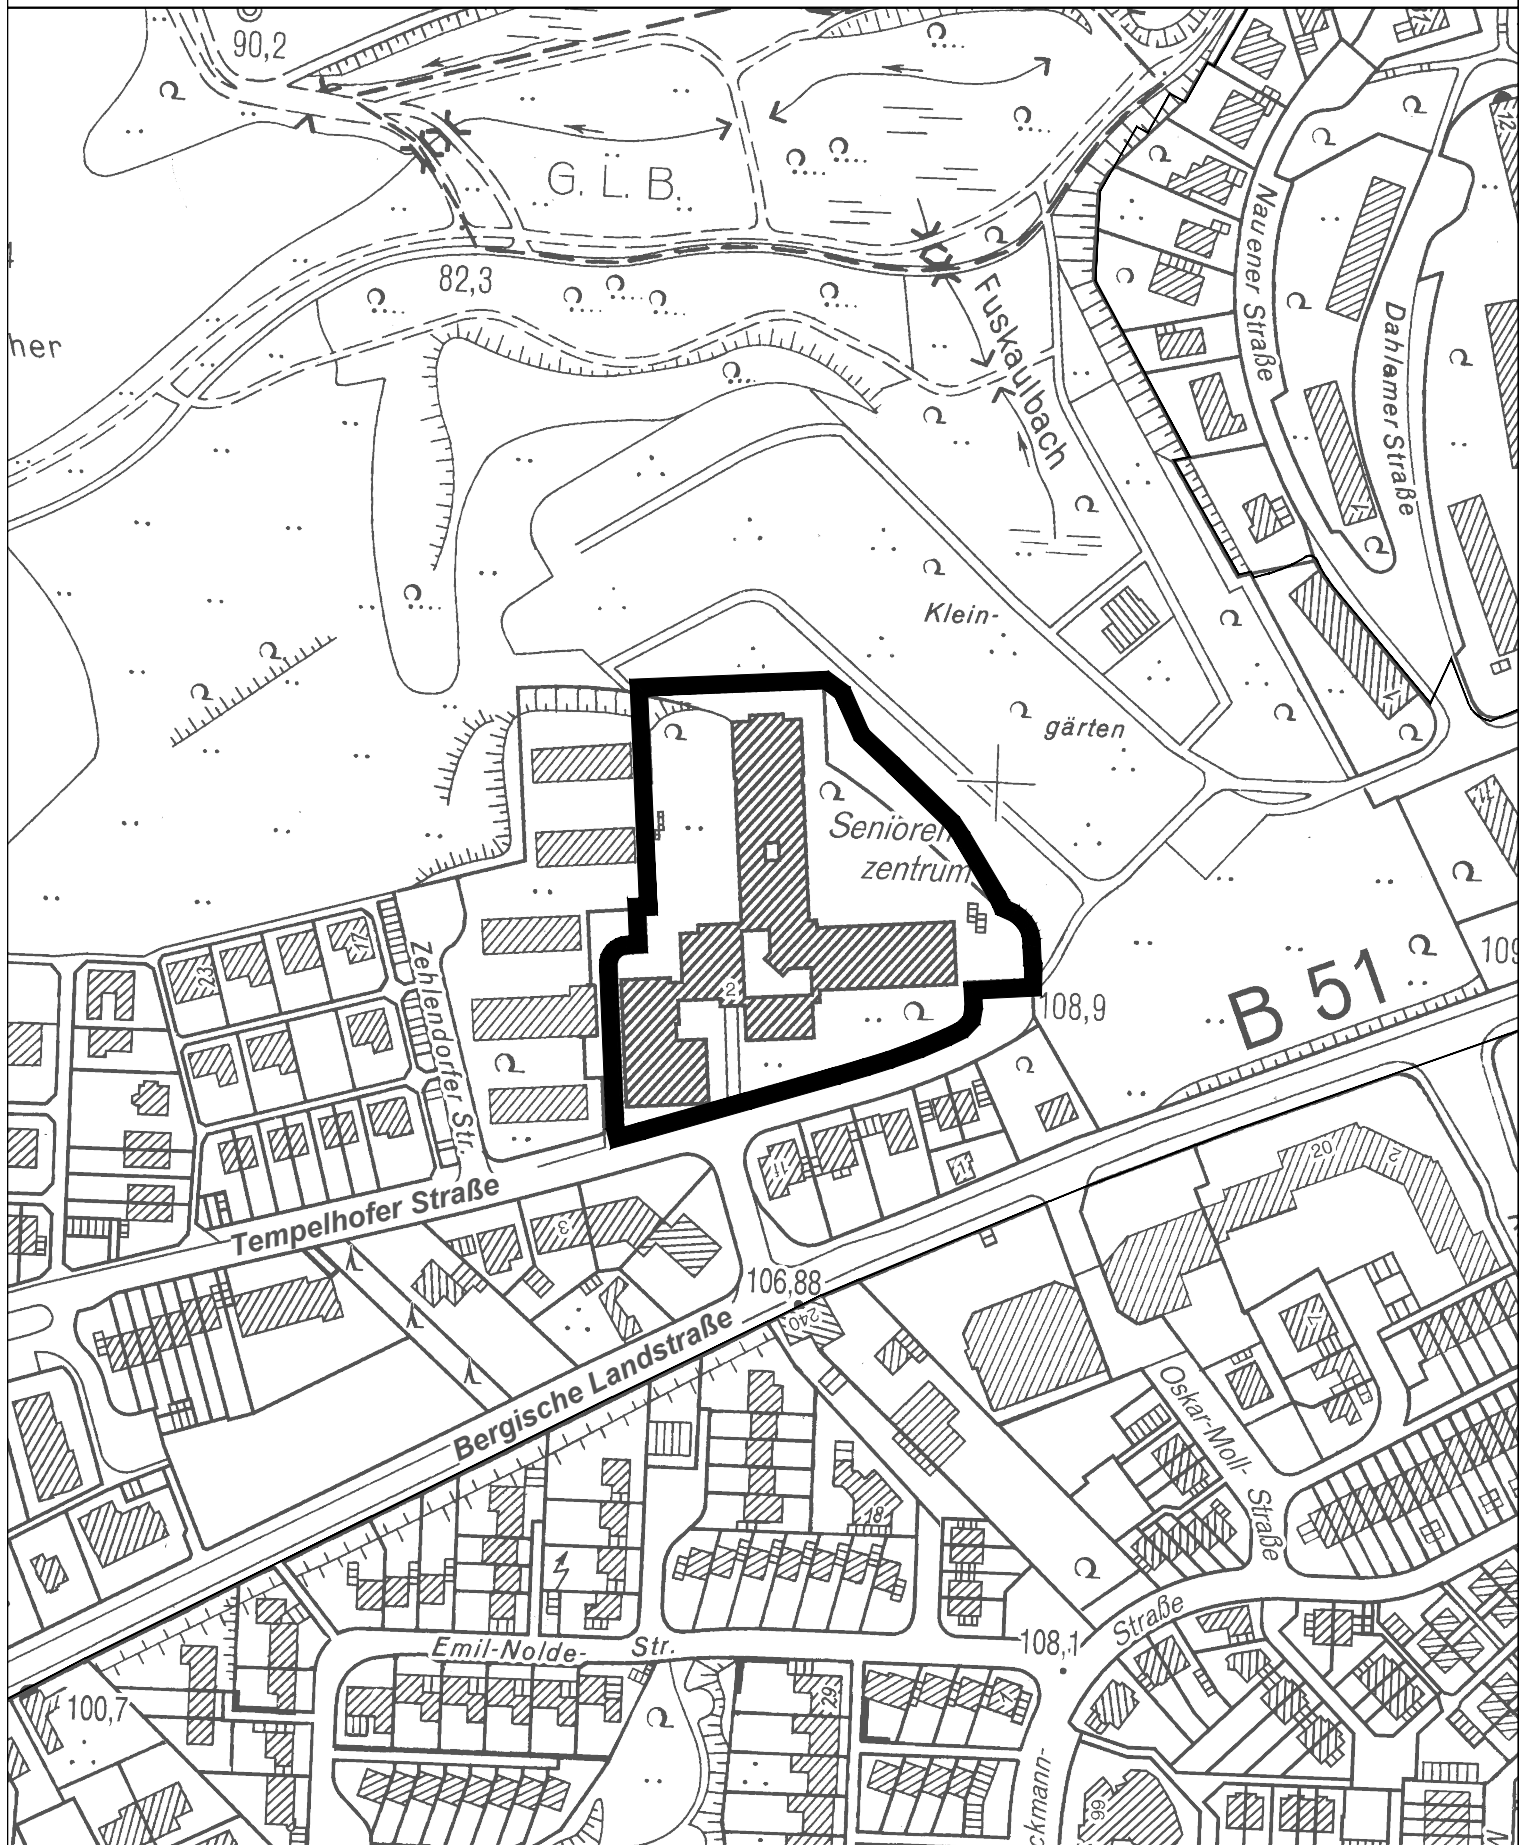

**Geltungsbereich des Bebauungsplanes Nr. 210/III
"Tempelhofer Straße"
(Erweiterung Seniorenwohnen)**

Stadt Leverkusen Fachbereich Stadtplanung und Bauaufsicht

Projekt: Bebauungsplanes Nr. 210/III "Tempelhofer Straße" (Erweiterung Seniorenwohnen)

Maßstab 1:2500 Stand: Januar 2013

Abt.: 613 Sachbearbeitung: MÜ

Bearb./CAD: Hg

Zuletzt gespeichert am: 18.01.2013

G:\611\3\Zeichner\Zeichnungen\B\Pläne\210_III_Tempelhof_Straße\Anlagen\210_III_An_1_Geltungsbereich.dwg

