



Alle Höhenangaben von OKFFb = ± 0,00 = 142,30 NN
 OKRFb = - 0,08 = 142,22 NN

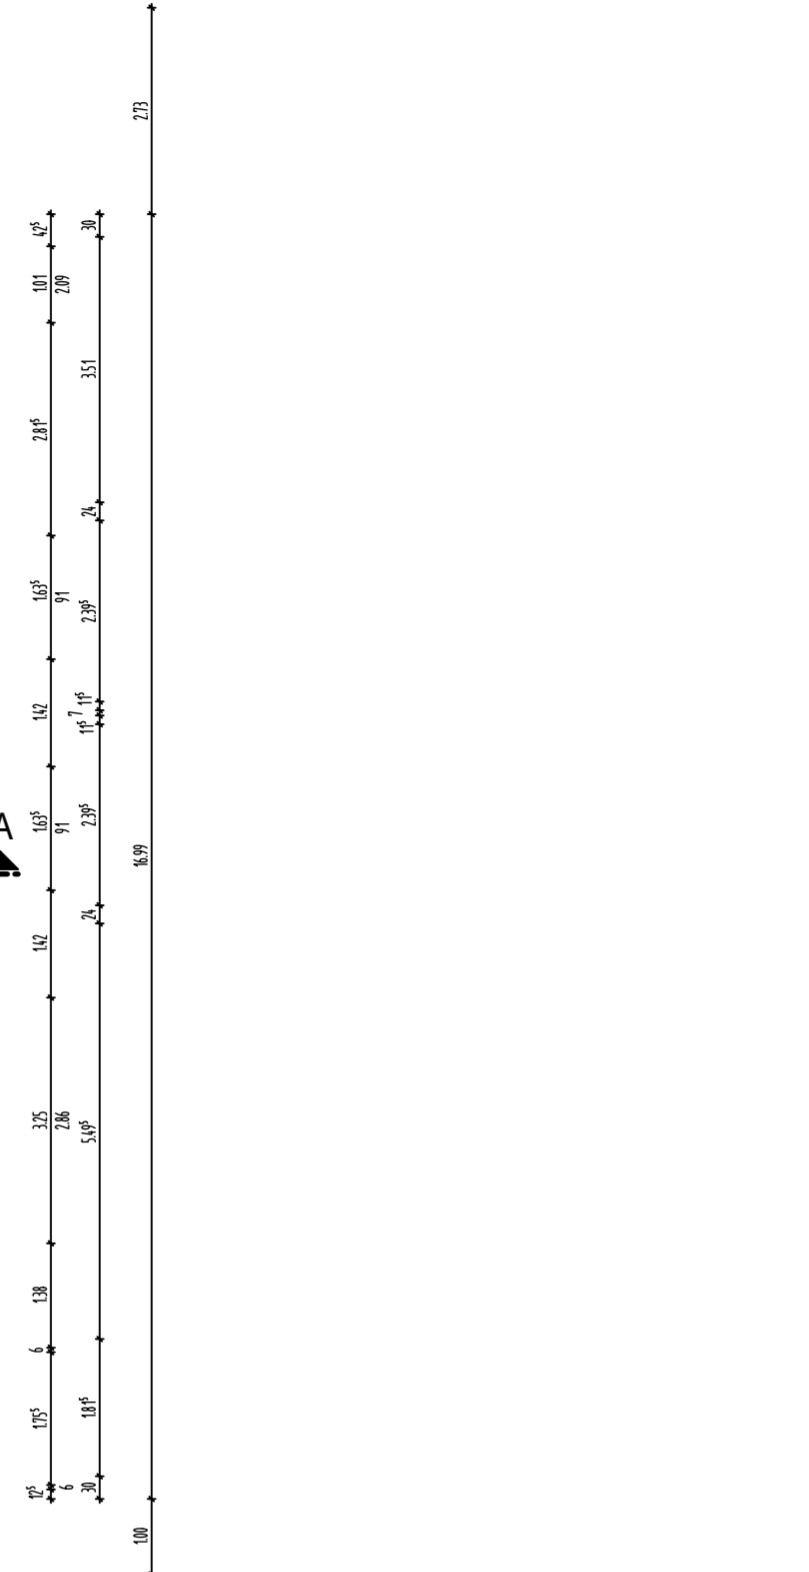

Stadt Leverkusen
Fb. Gebäudewirtschaft
 Postfach 101140, 51311 Leverkusen
 Hauptstrasse 101, 51373 Leverkusen
 Internet: www.leverkusen.de

Neubau | Baunterhaltung | Heizung/Lüftung/Sanitär | Elektro | Nachrichtentechnik

Projekt: KGS Neuboddenberg - Sporthalle

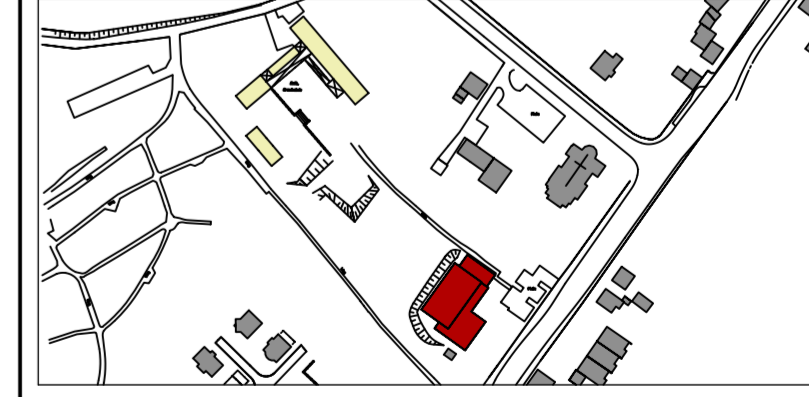

Standort: Berliner Str. 171
 51377 Leverkusen-Neuboddenberg

Bearbeitung:

Darstellung: **Sporthalle**
Grundriss EG

Gez.: Maßstab: Datum:
 1:100 12.06.2012

Objektnr.:	Phase:	Bauteil:	Darst.:	Ebene:	Inhalt:	Index:	Status:
6067	-	-	-	-	-	-	-