




Geltungsbereich des Bebauungsplanes Nr. 172 A/II "nbs:o - Grüne Mitte"

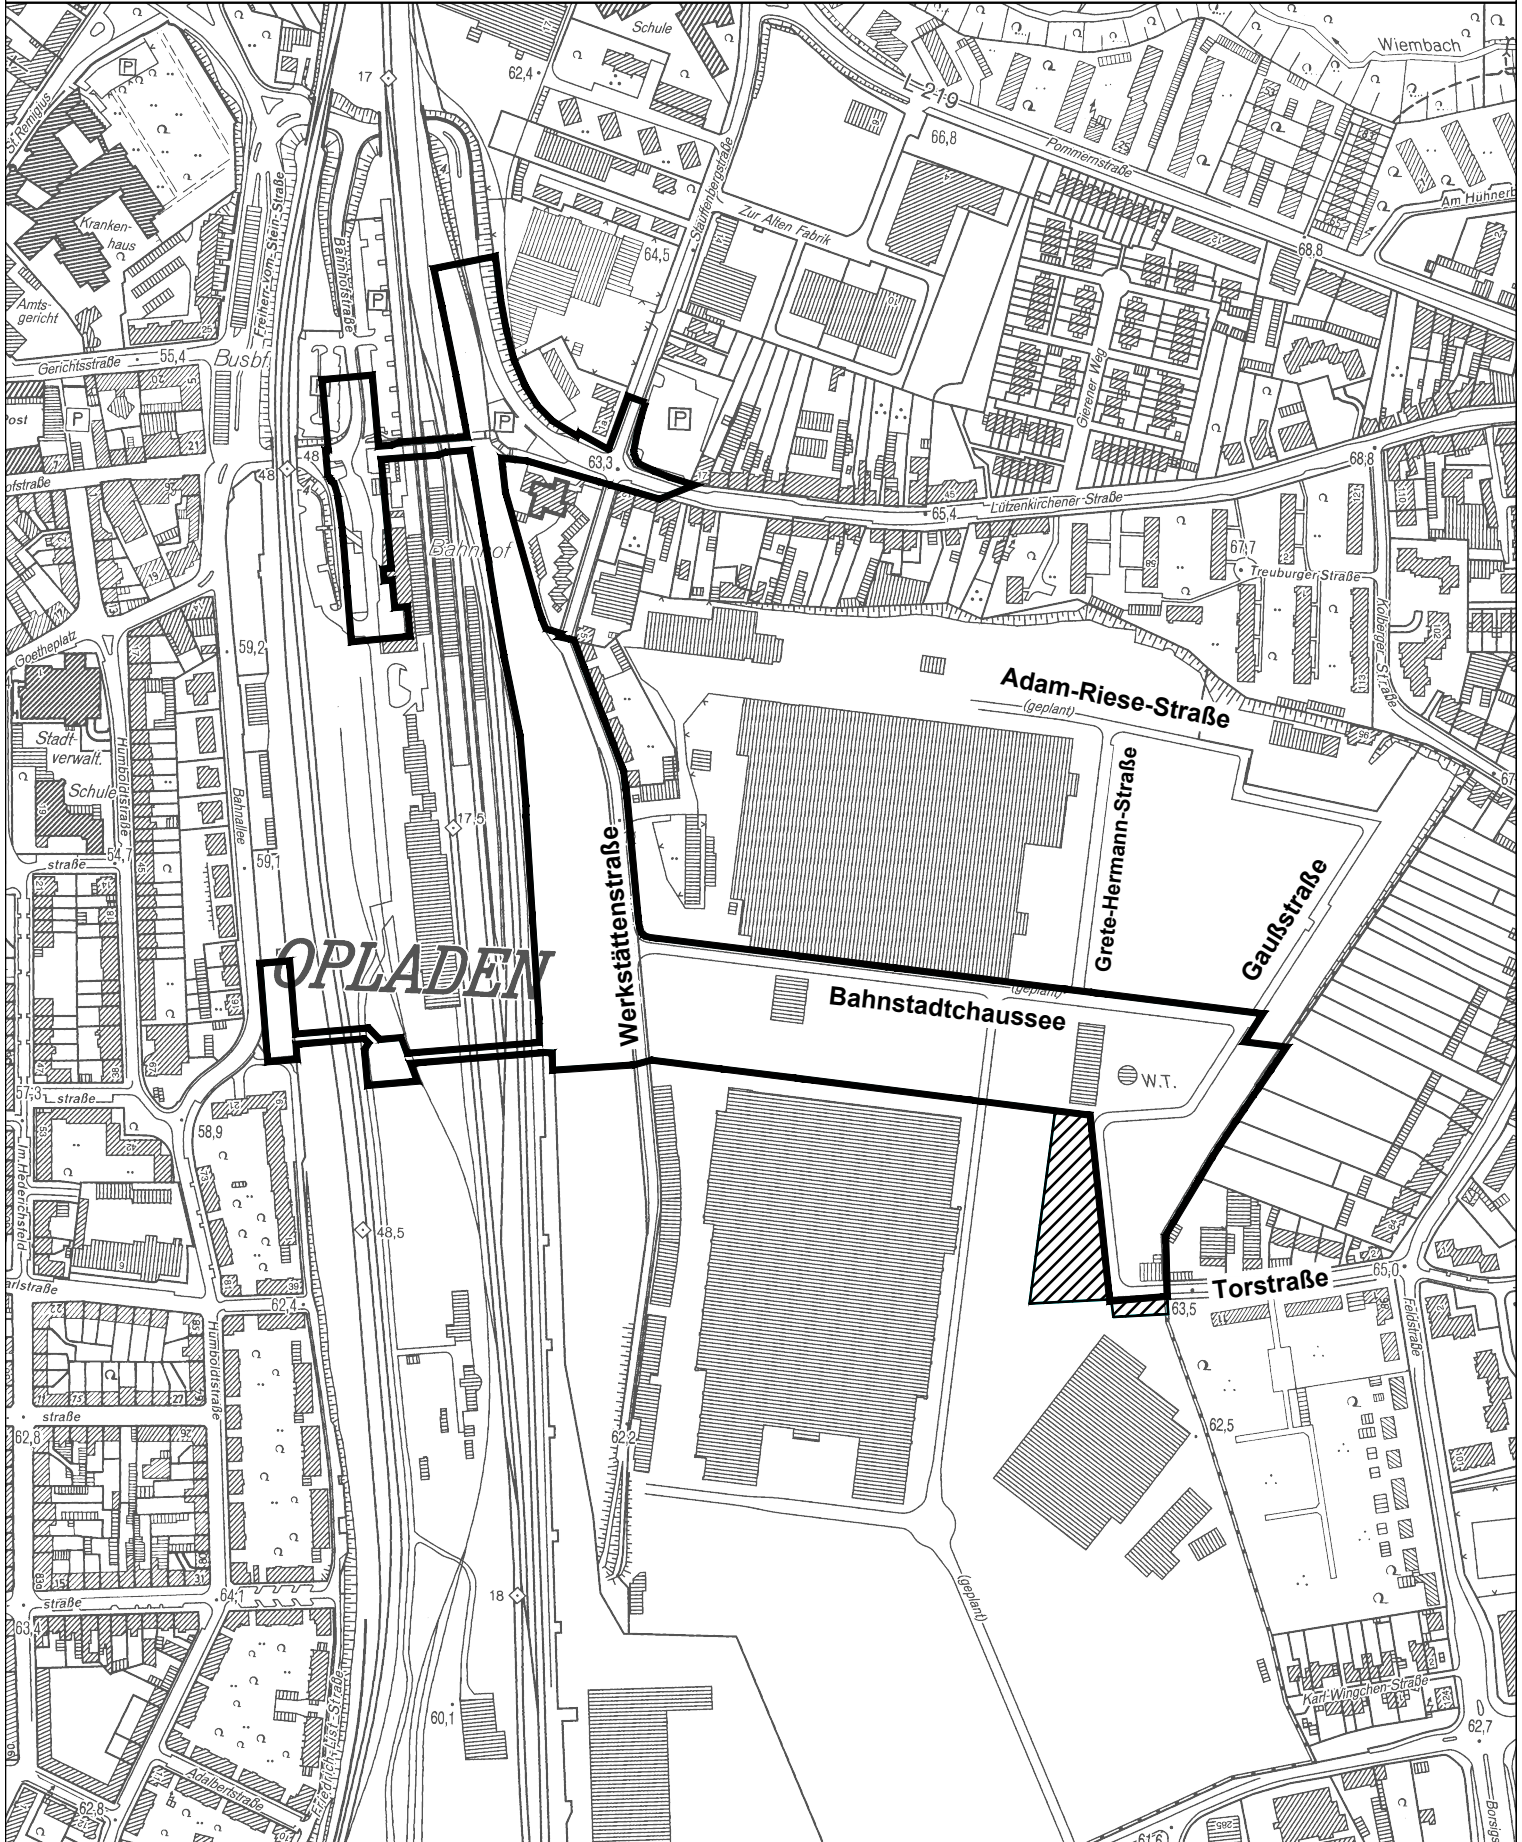

 Geltungsbereich des Bebauungsplanes Nr. 172 A/II
"nbs:o - Grüne Mitte" (Satzung)

 Verkleinerung Geltungsbereich gegenüber
3. Auslegung

 **Stadt Leverkusen** Fachbereich Stadtplanung und Bauaufsicht

Projekt: 172 A/II "nbs:o - Grüne Mitte"

Maßstab 1:5000 Stand: März 2013

Abt.: 613 Sachbearbeitung: Gru

Bearb./CAD: Tho

Zuletzt gespeichert am: 20.03.2013

G:\613\2\Zeichner\Zeichnungen\B\Plane\172_A_II_Grüne_Mitte\172_A_II_Grüne_Mitte_Anlage2_NEU_18_03_2013.dwg

