

Detaillierter Kostenanschlag
 =====


Bezeichnung:
 =====


Ort:

Beleuchtungsanlage herstellen
 gemäß Anfrage vom 04.01.2010
 durch Frau Malek


Friedhof Reuschenberg

Menge ME	Bezeichnung	Einzelpreis	Gesamtpreis
120,000 M 60066	Leitung YTBKW-J 4 x 2,5 qmm	1,82	218,40 EUR
6,000 M 60041	Leitung NYM 3 x 1,5 qmm	0,33	1,98 EUR
3,000 ST 10147	Holzmast Kiefer 9 m Fuß 21-23	151,78	455,34 EUR
3,000 ST 60136	Leuchte Ansatz Phi FGS 104/036G-42	93,44	280,32 EUR
3,000 ST 60166	Lampe L 36W/21-840 DULUX (f.60136)	2,04	6,12 EUR
1,000 ST 60128	Masteinbau Sicherungsgerät	23,16	23,16 EUR
3,000 ST 60169	Ausleger Eigenbau L = 0,6	124,97	374,91 EUR
	Zwischensumme: Lagermaterial		1.360,23 EUR
	Materialzuschlage: 35%		476,08 EUR
	Summe: Lagermaterial		1.836,31 EUR
3,000 ST	Mastloch ohne Oberfläche	250,00	750,00 EUR
	Summe: Tiefbauleistung		750,00 EUR
	Montage:		
3,000 LE 53211	Holzmast stellen	138,05	414,15 EUR
1,000 LE 51410	Anschluß- (Sicherungs-) kasten montieren	23,01	23,01 EUR
120,000 LE 52341	Leitung in Freileitungsanl. montieren	2,45	294,00 EUR
3,000 LE 53261	Ausleger in Holzmastanlage montieren	33,23	99,69 EUR
3,000 LE 54110	Ansatzleuchte montieren	28,02	84,06 EUR
6,000 LE 52311	Leitung an Mast montieren	1,64	9,84 EUR
11,000 LE 52361	Leitung anklennen	5,01	55,11 EUR
3,000 LE 55410	Mastnummerierung am Holzmast anbringen	6,14	18,42 EUR
	Zwischensumme:		998,28 EUR
1,000 LE 55742	Zuschlag Montagesumme < 1.022,58 EUR	51,13	51,13 EUR
	Summe: Lagermaterial		1.836,31 EUR
	Summe: Tiefbauleistung		750,00 EUR
	Zuschlag: Planungsarb. u. Bauleit. 6,5 %		236,32 EUR
	S U M M E (Positionen)		3.872,04 EUR
	Mehrwertsteuer 19 %		735,69 EUR
	G E S A M T S U M M E		4.607,73 EUR



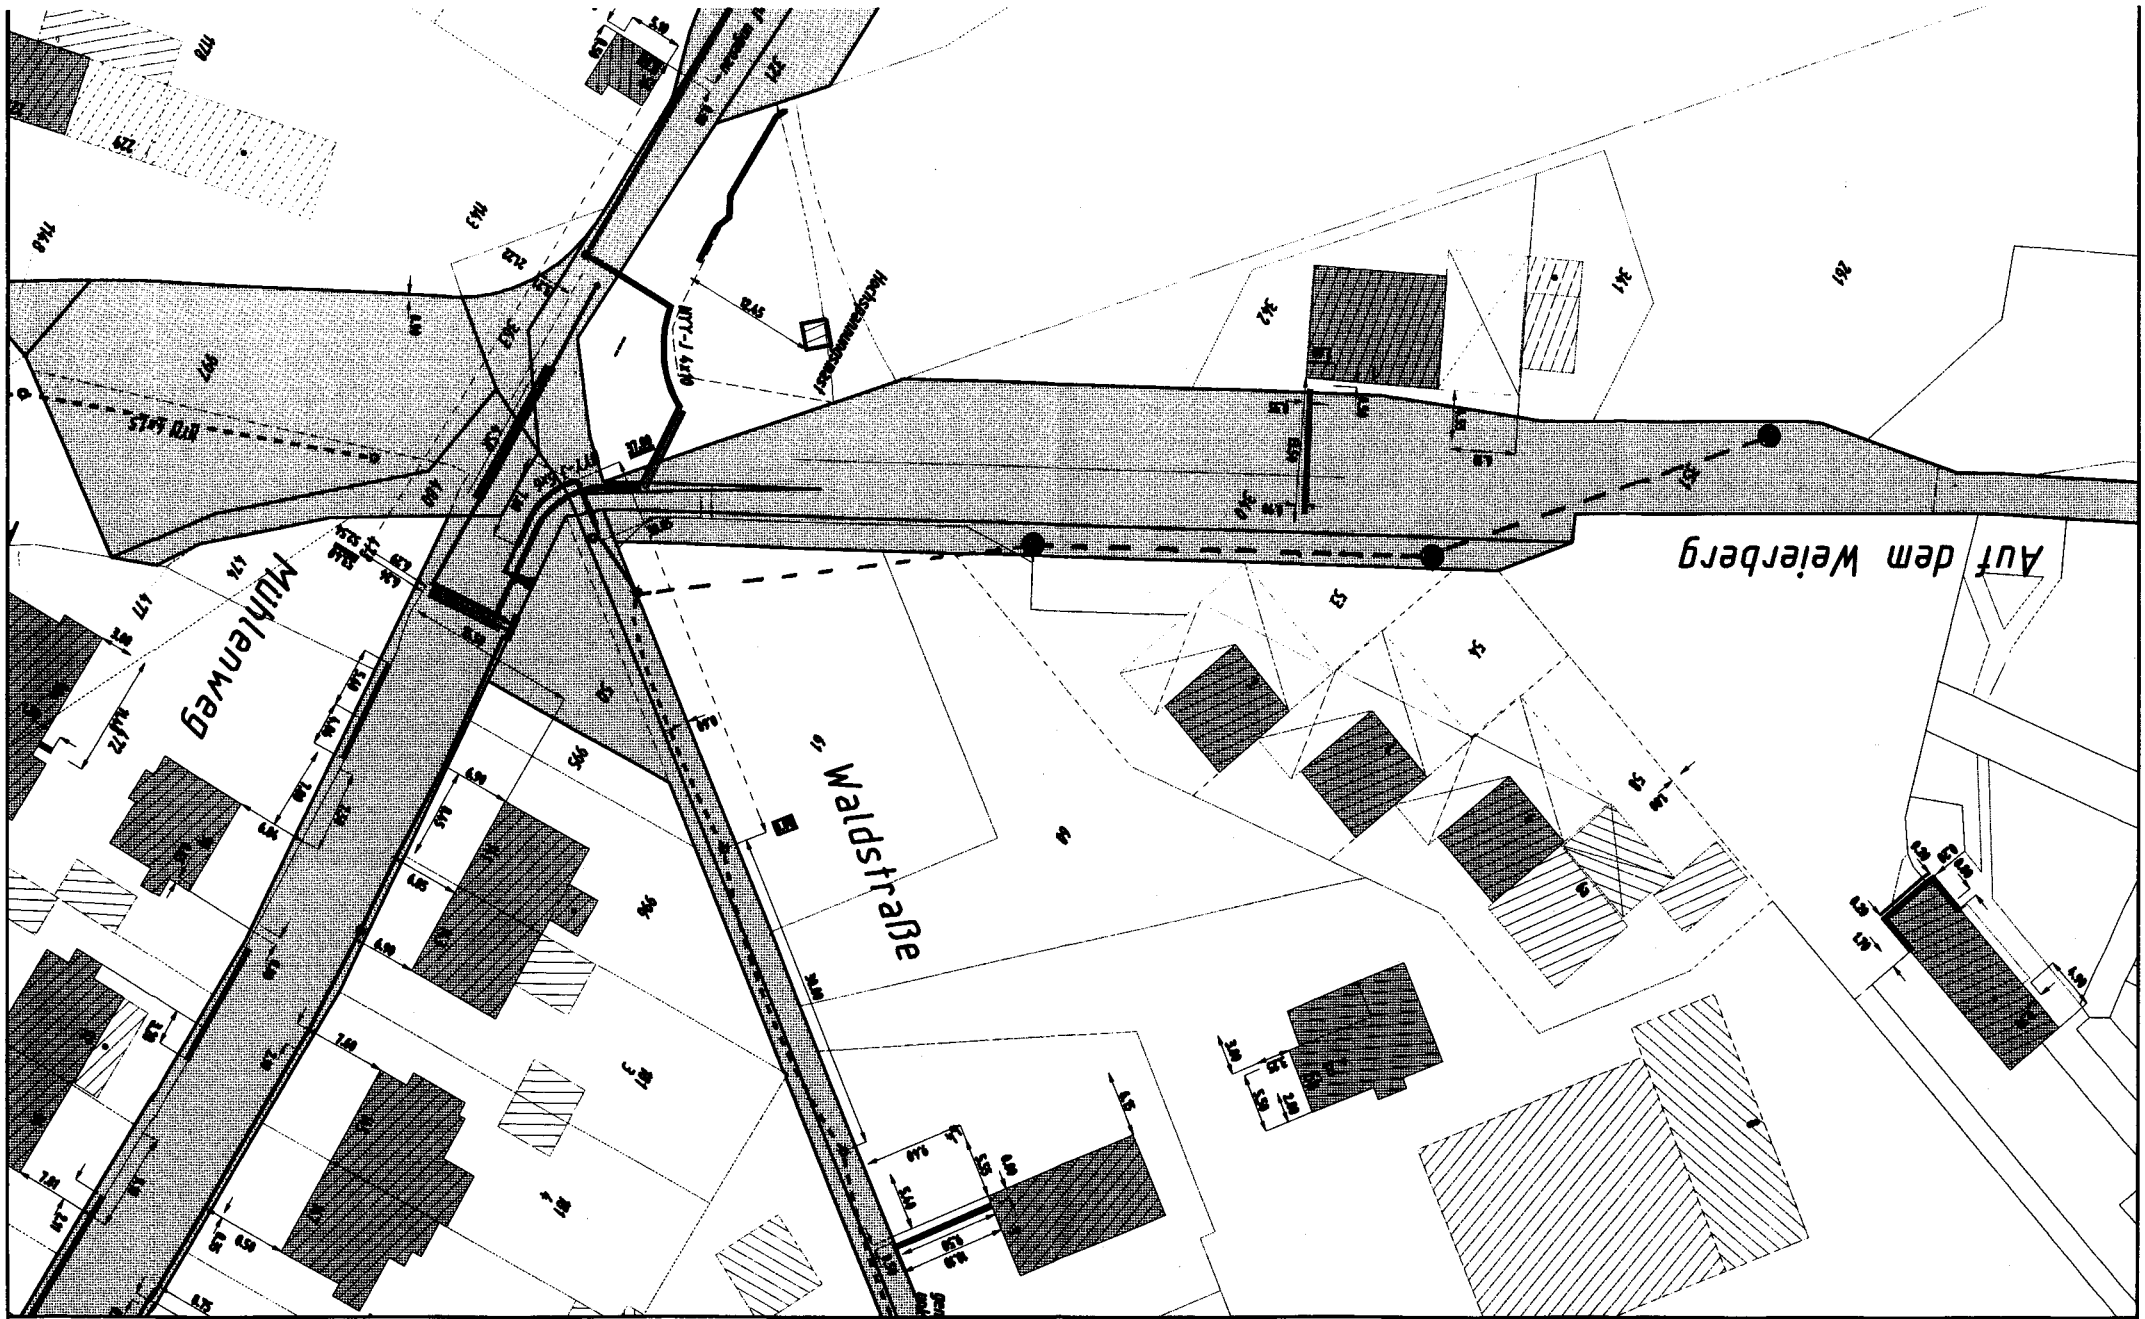

Achtung: Maßangaben unverbindlich	Wasser: Mittelspannung: Niederspannung: Beleuchtung: Fernmelde/LWL: Fernwärme:	 	Gas HD: Gas MD: Gas ND 80: Sichtbarkeit: Vorplanung Bel.
---	---	----------------------	--

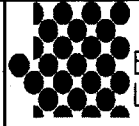

Energieversorgung
Leverkusen GmbH & Co. KG

Baustelle: Friedhof Reuschenberg



Zeichn.Nr.	
Maßstab:	1:500
Datum:	5.01.2010
Bearbeiter:	PLAN-Hosius