


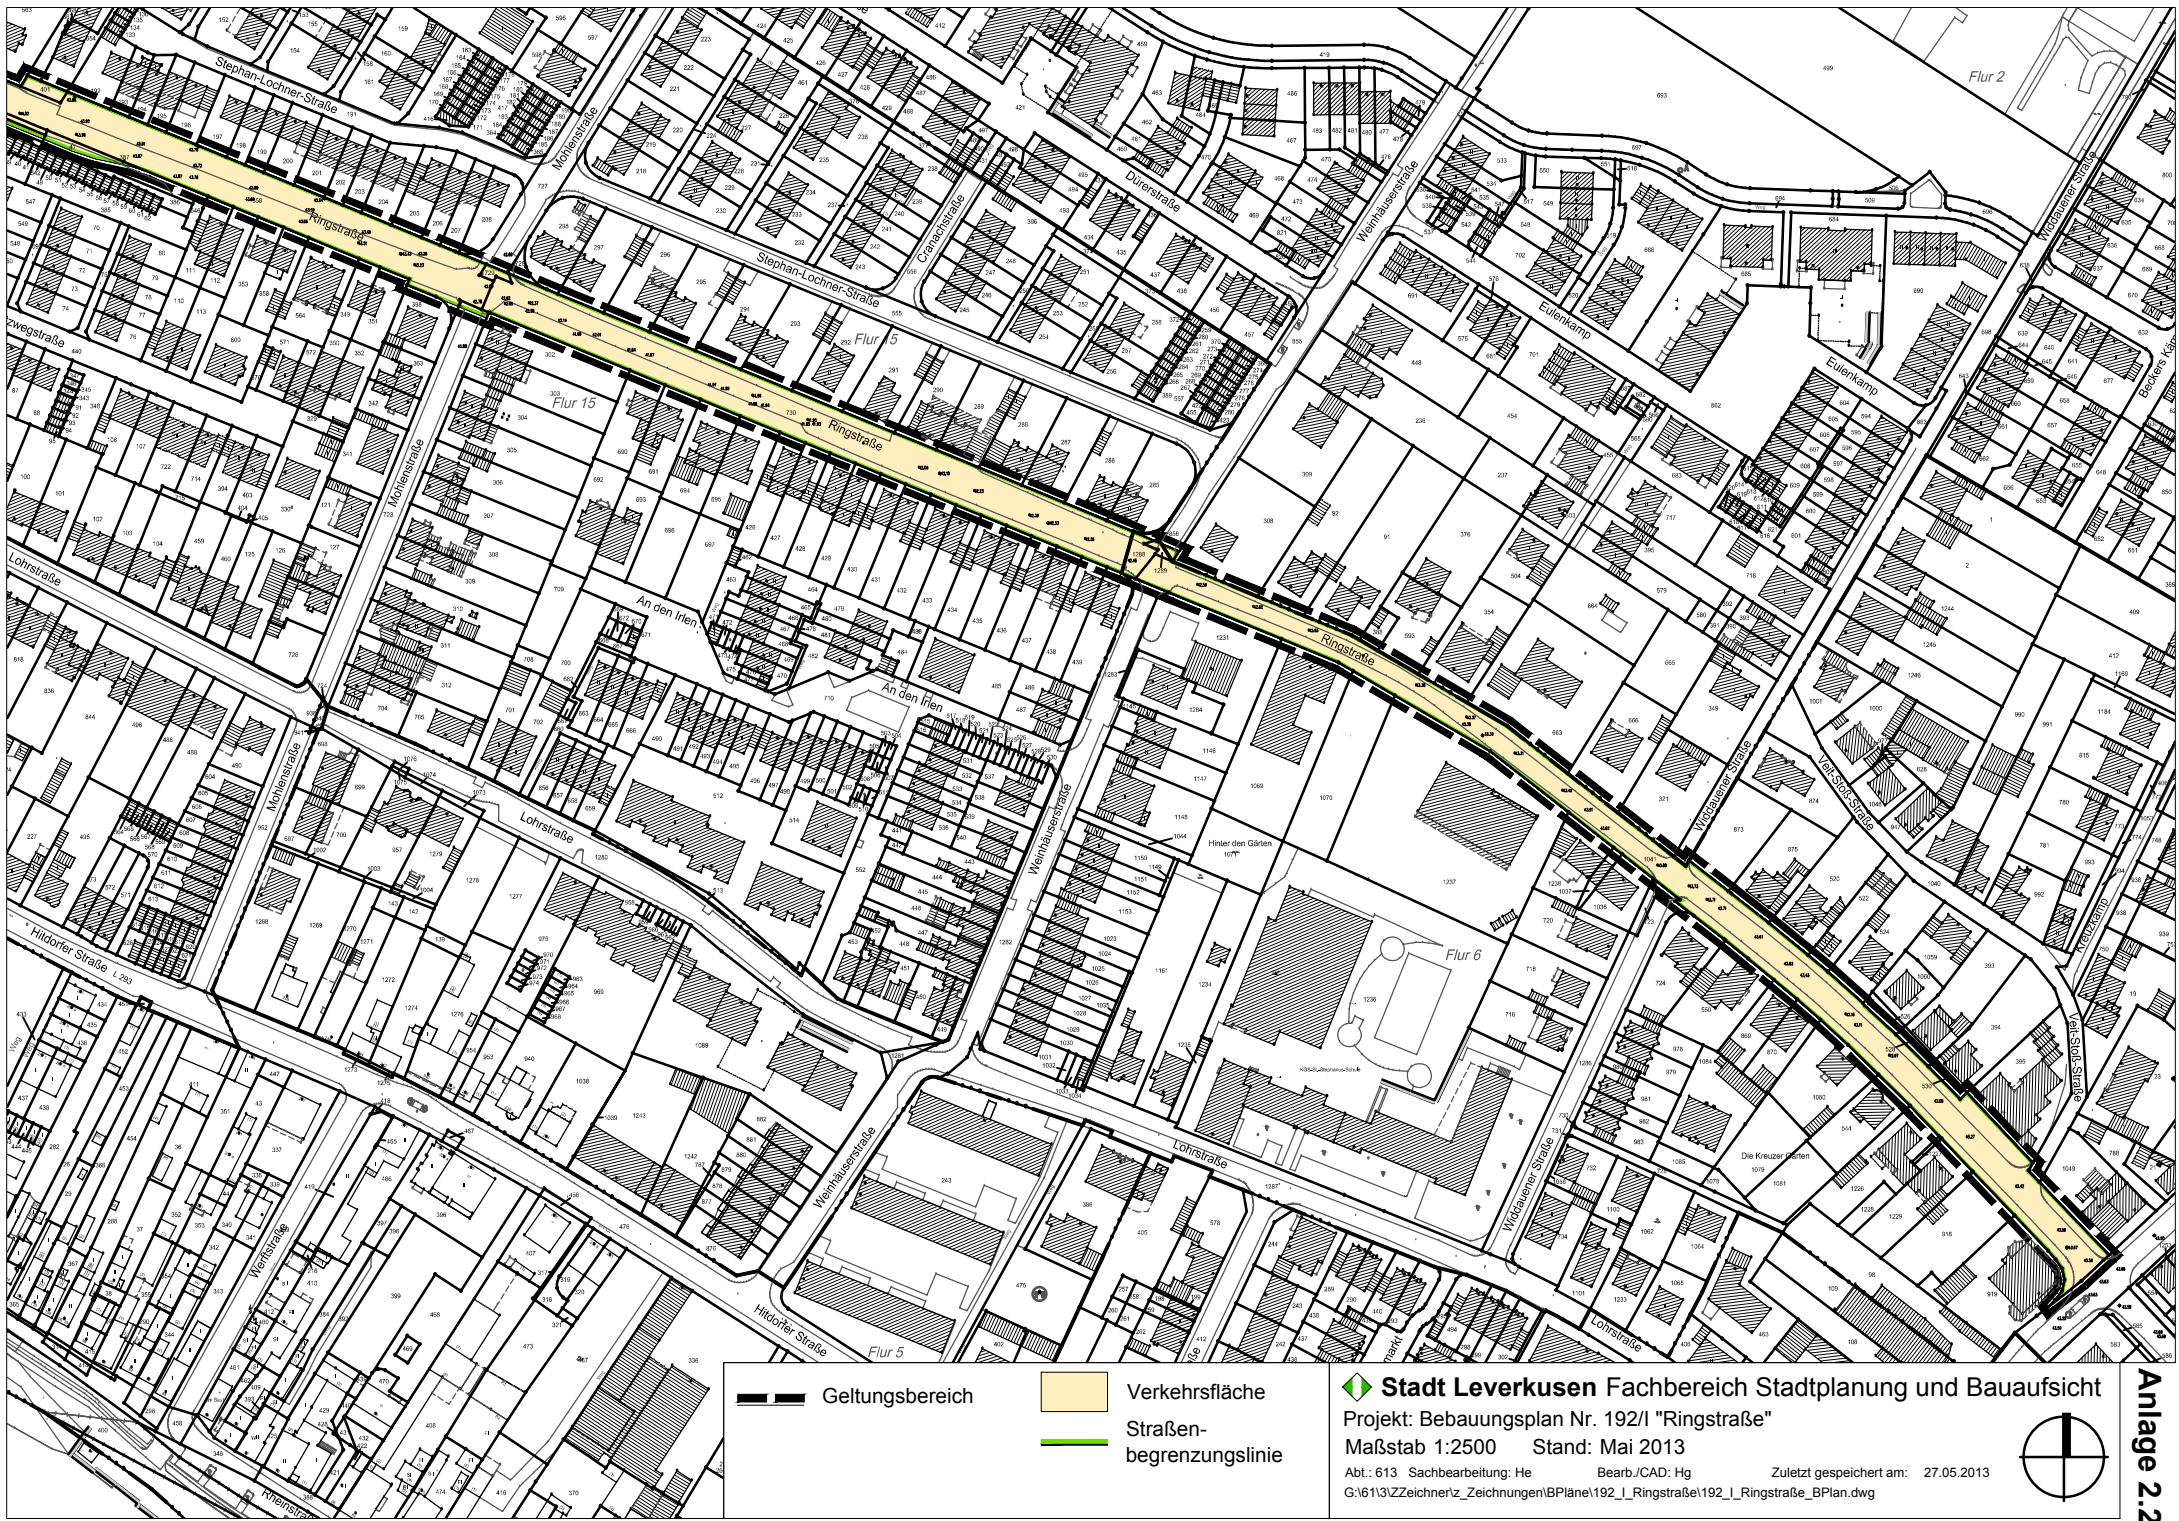

 Geltungsbereich

 Verkehrsfläche

 Straßenbegrenzungslinie

 **Stadt Leverkusen** Fachbereich Stadtplanung und Bauaufsicht
Projekt: Bebauungsplan Nr. 192/I "Ringstraße"
Maßstab 1:2500 Stand: Mai 2013
Abt.: 613 Sachbearbeitung: He Bearb./CAD: Hg Zuletzt gespeichert am: 27.05.2013
G:\613\Zeichner\z_Zeichnungen\BPlane\192_I_Ringstraße\192_I_Ringstraße_BPlan.dwg

