


Auszug aus dem Bebauungsplan Nr. 172 C/II "nbs:o - Quartier am Campus"

Bebauungsplanentwurf (Stand: 2. Auslegung)

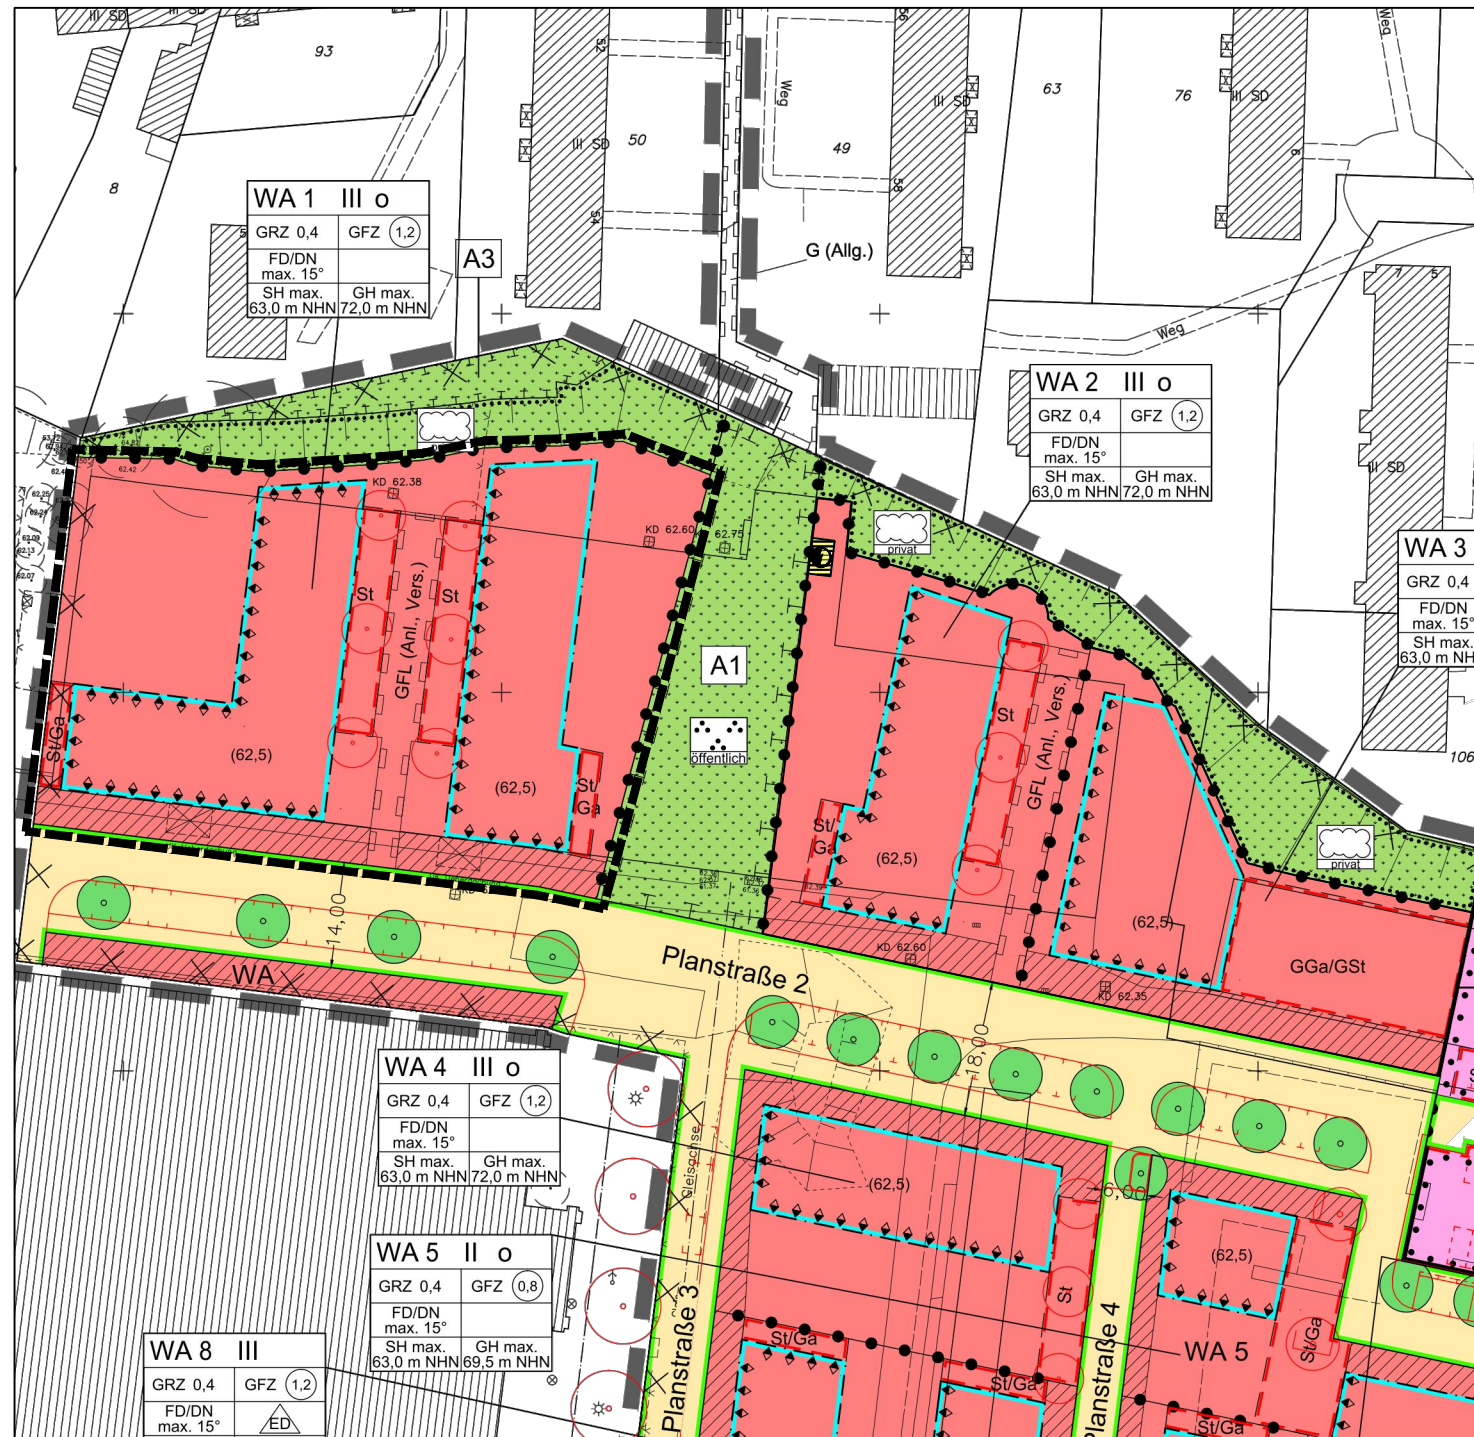

Änderung nach der 2. Auslegung

