




Planungsalternative Variante 1

Wirtz + Kölsch | ohne Maßstab

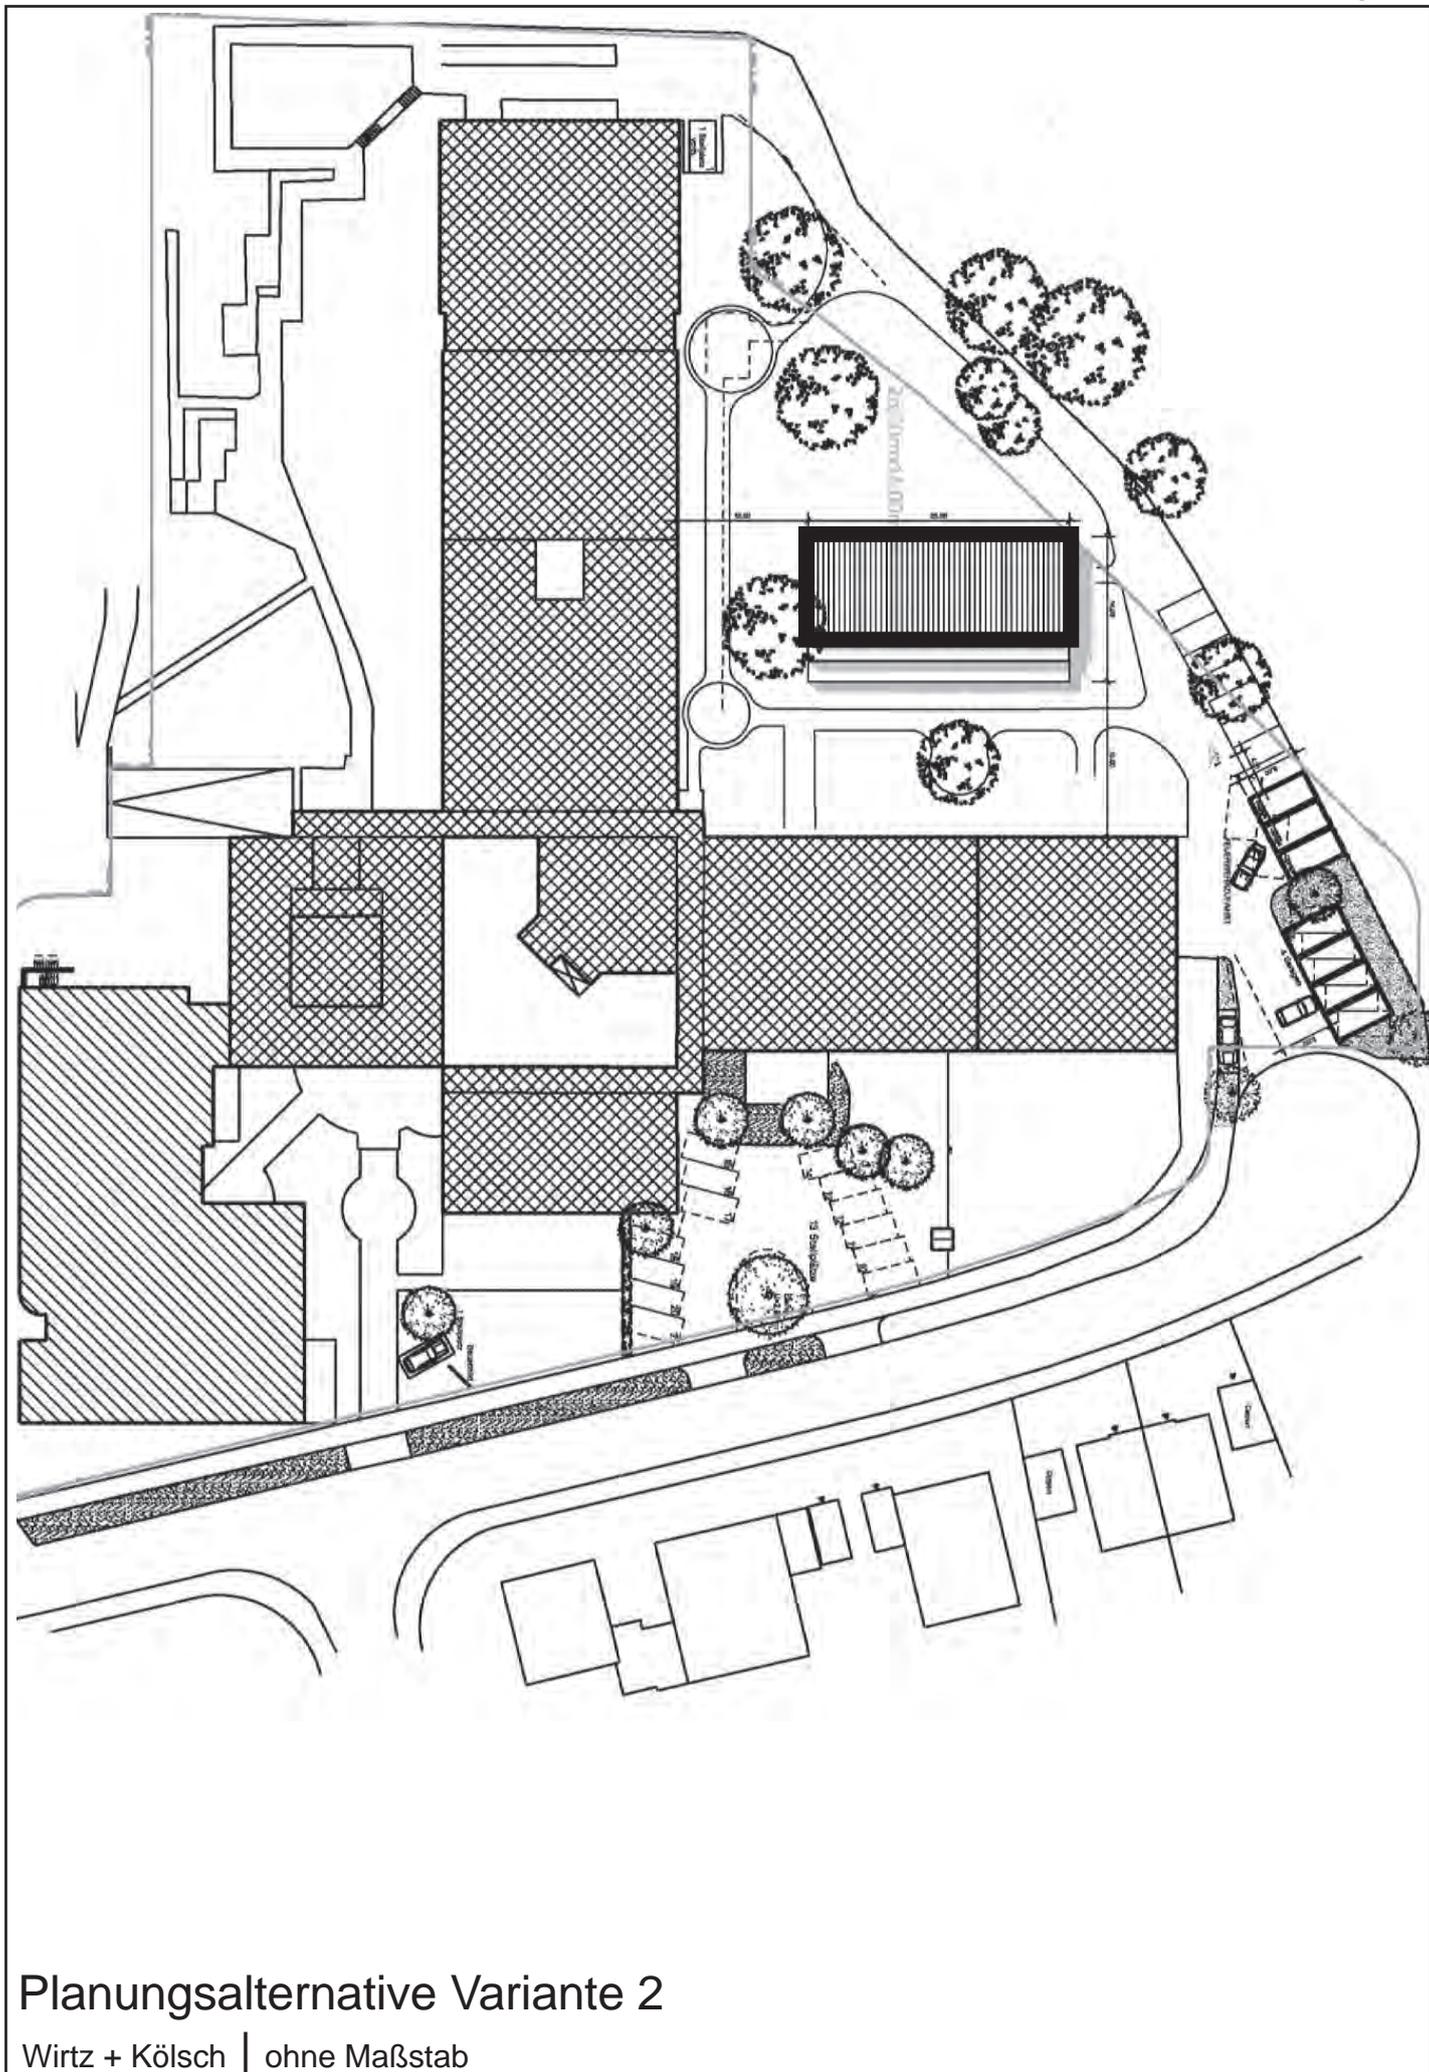



Planungsalternative Variante 2

Wirtz + Kölsch | ohne Maßstab

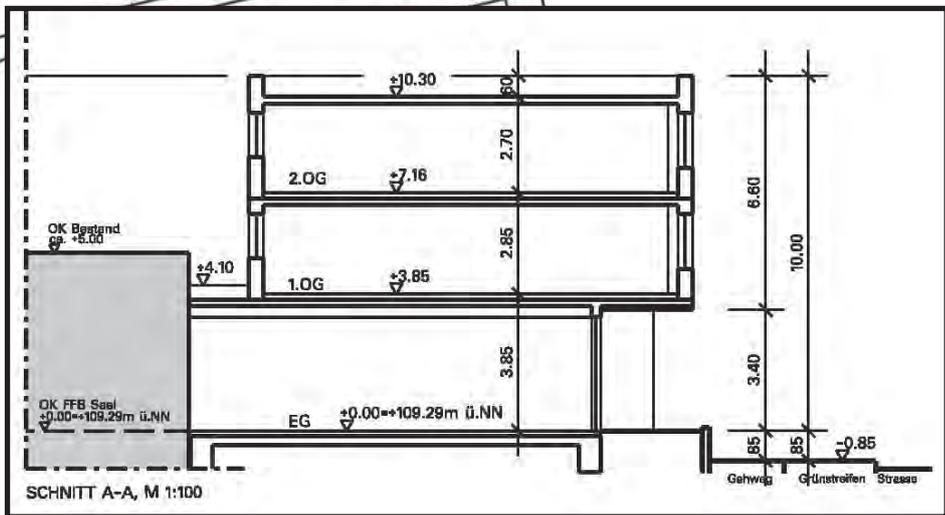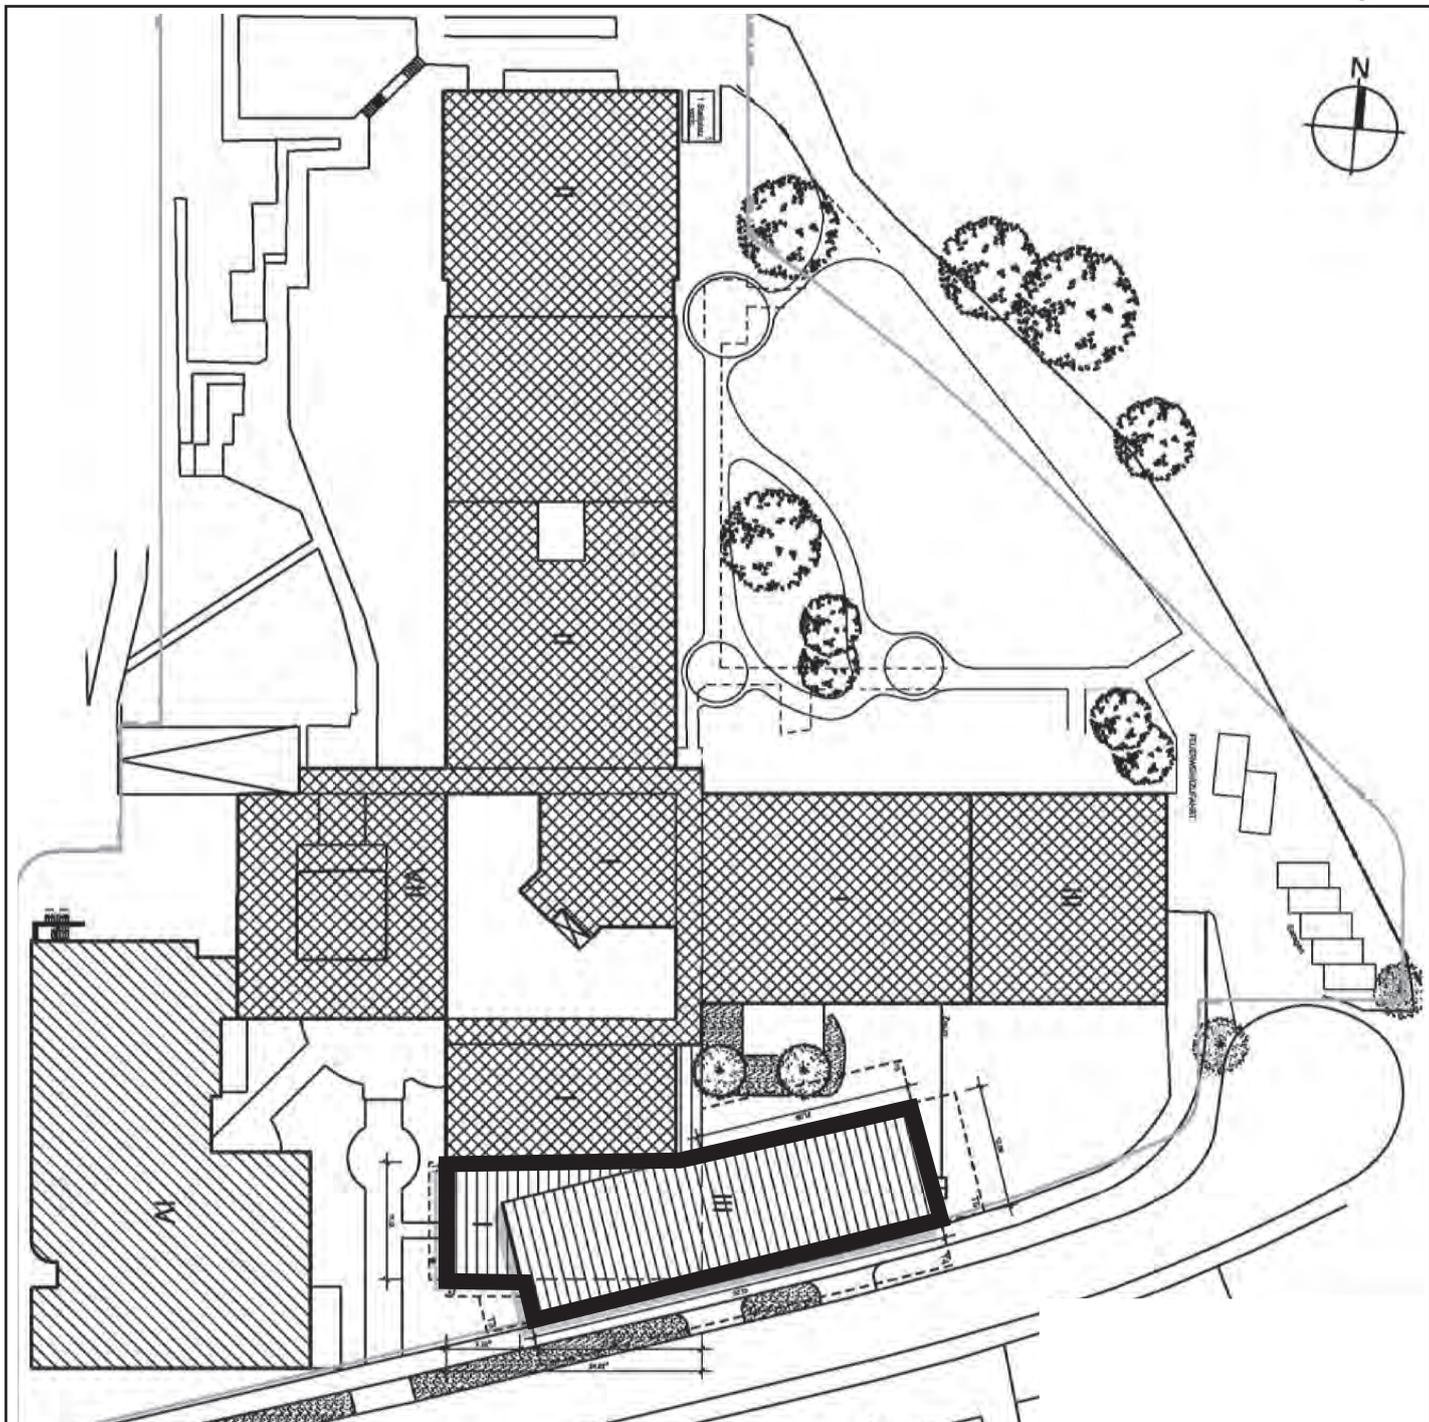


Planungsalternative Variante 4

Wirtz + Kölsch | ohne Maßstab

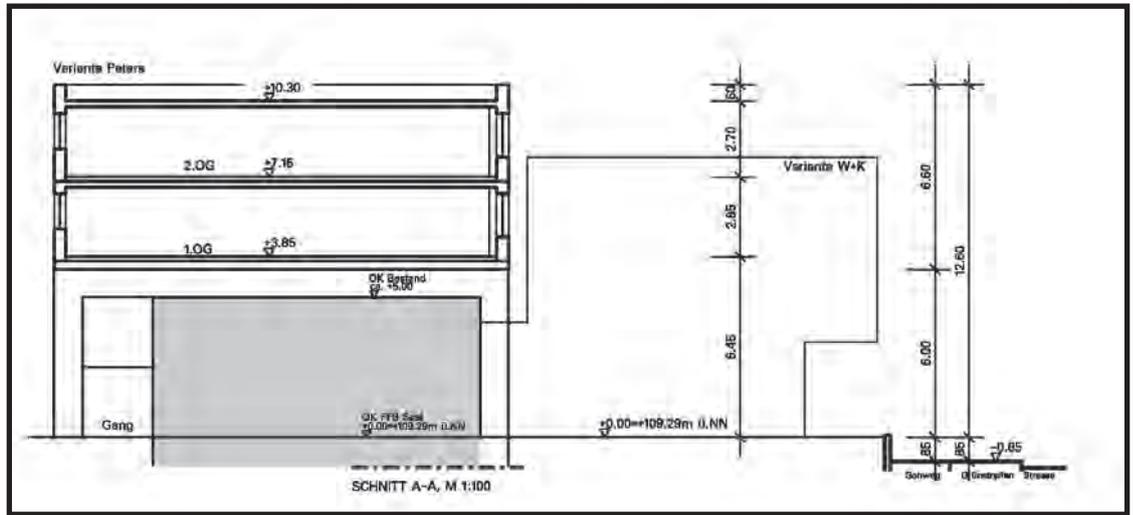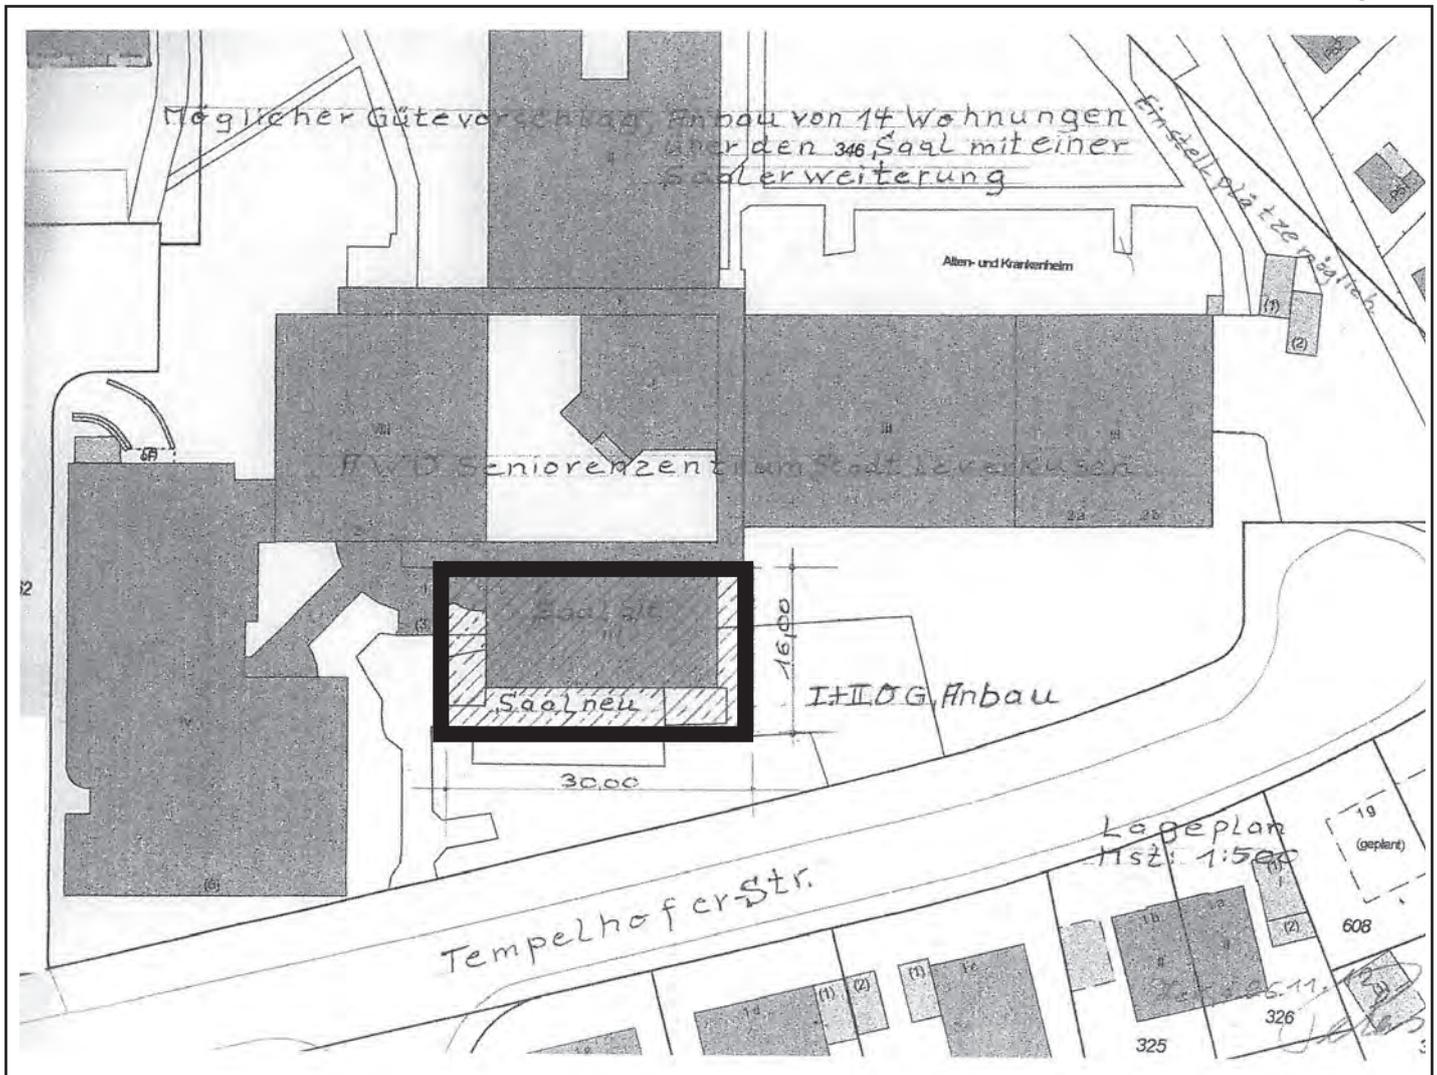


Planungsalternative Variante 5

Wirtz + Kölsch | ohne Maßstab

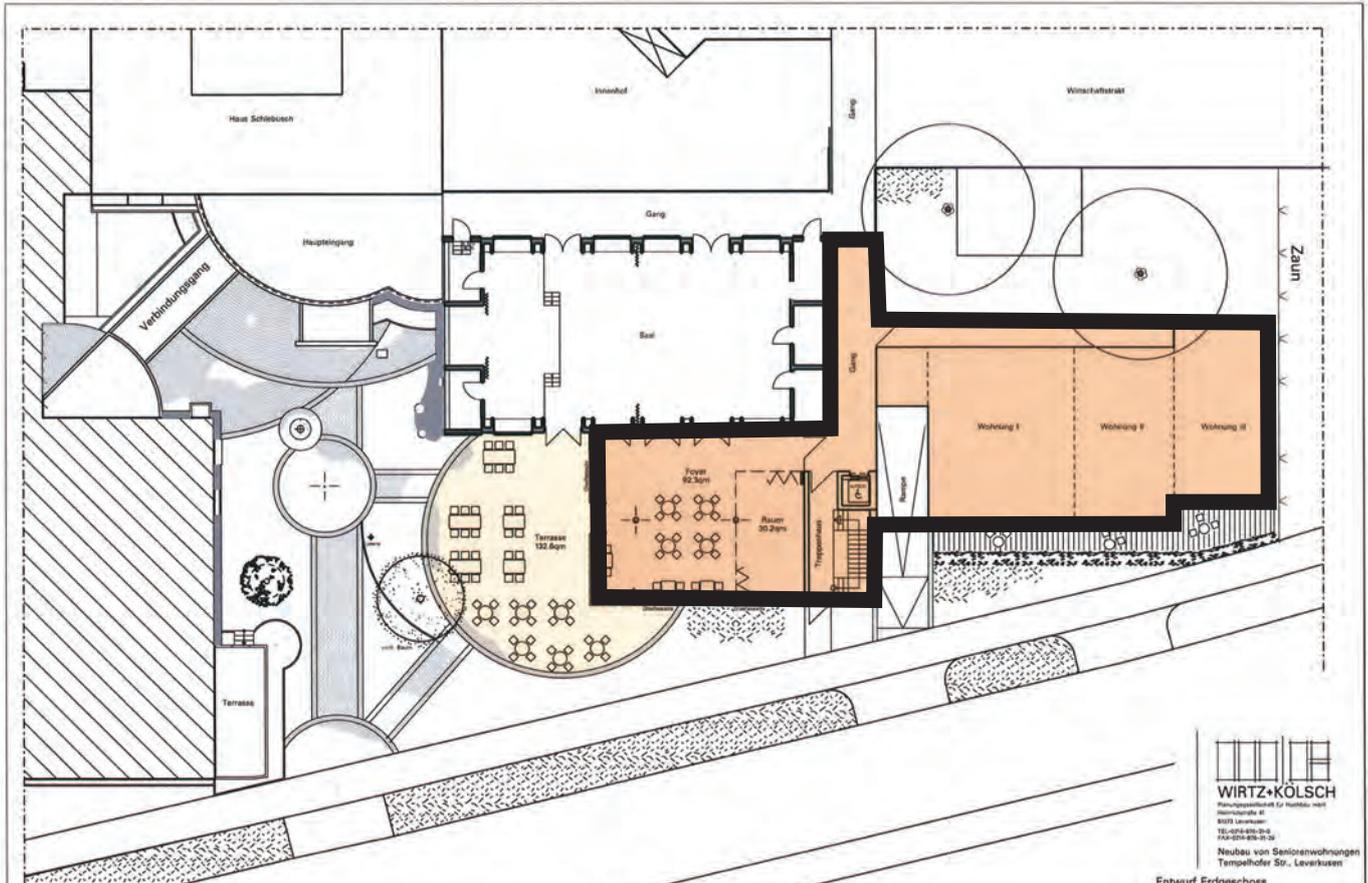

Erdgeschoss


WIRTZ+KÖLSCH
 Planungsgesellschaft für Hochbau mbH
 Hainstraße 41
 80333 Leverkusen
 Tel: 0214-816-31-0
 Fax: 0214-816-31-20
 Neubau von Seniorenwohnungen
 Tempelhofener Str., Leverkusen
Entwurf Erdgeschoss
Variante Klein
 bearb. ak | AWO Kreisverband Lvr.
 datum 10.06.13 | Königsberger Platz 26. Lvr.
 Maßstab: 1: 200

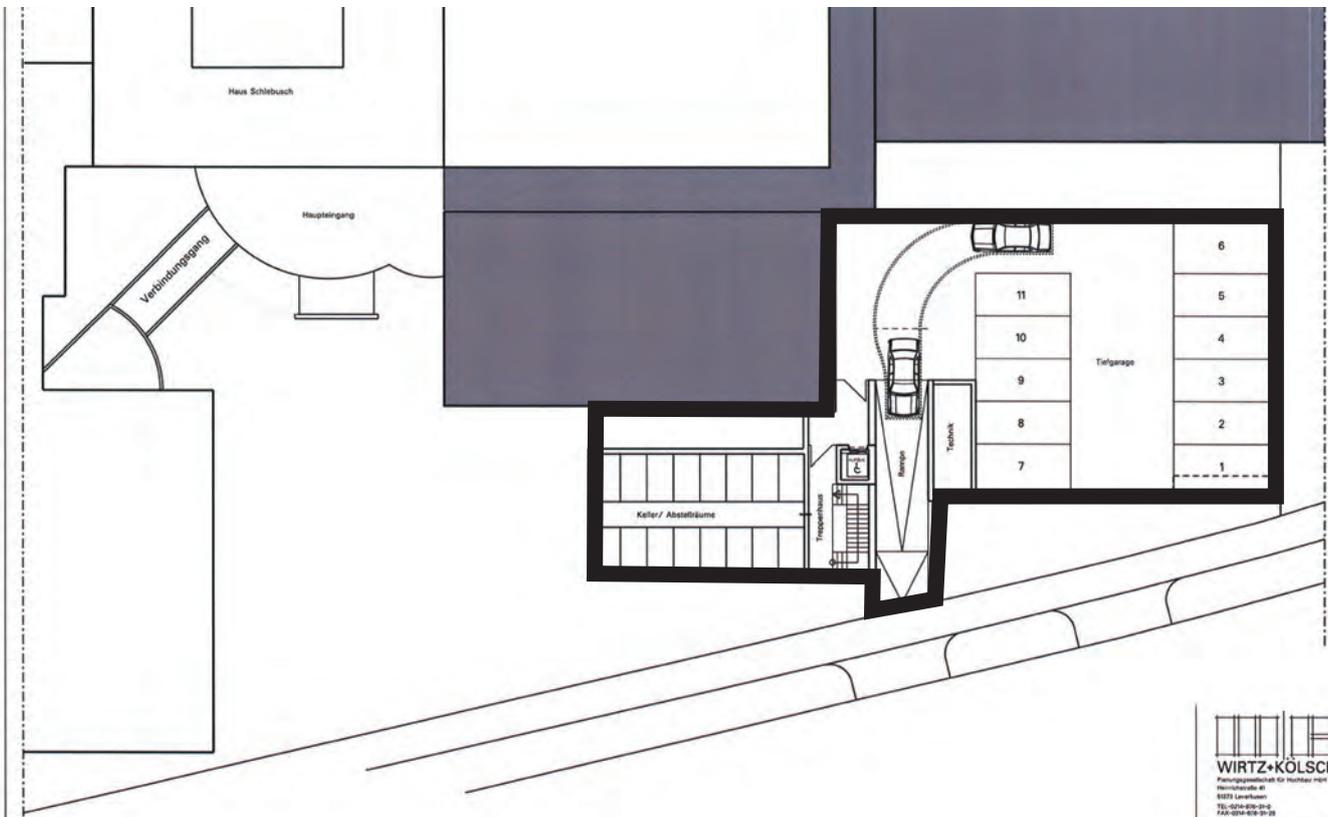

Kellergeschoss | Tiefgarage


WIRTZ+KÖLSCH
 Planungsgesellschaft für Hochbau mbH
 Hainstraße 41
 80333 Leverkusen
 Tel: 0214-816-31-0
 Fax: 0214-816-31-20
 Neubau von Seniorenwohnungen
 Tempelhofener Str., Leverkusen
Entwurf Kellergeschoss
Tiefgarage
 bearb. ak | AWO Kreisverband Lvr.

Planungsalternative Variante 6

Wirtz + Kölsch | ohne Maßstab



Perspektiven | Planungsalternative Variante 6

Wirtz + Kölsch | ohne Maßstab



Gestaltungsplan zu Variante 6

ISR Stadt + Raum | ohne Maßstab