




Masterplan Perspektivenwerkstatt 2000

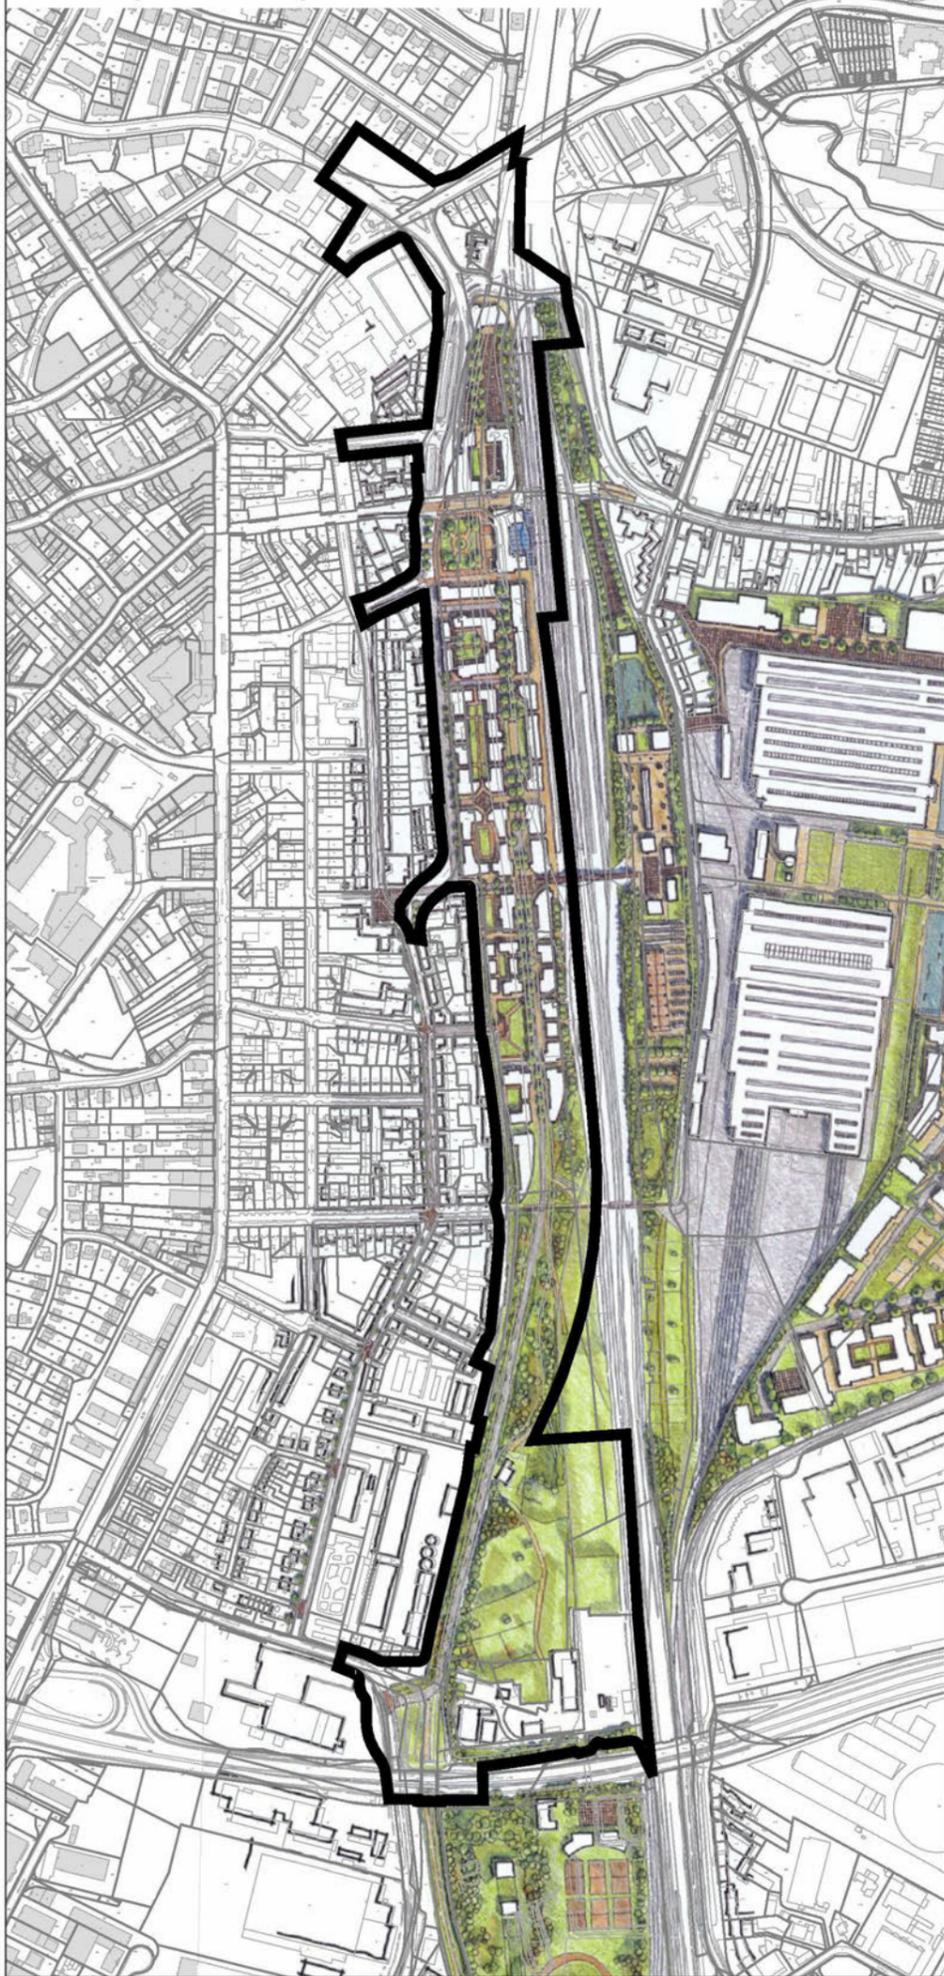

Machbarkeitsstudie 2001/02

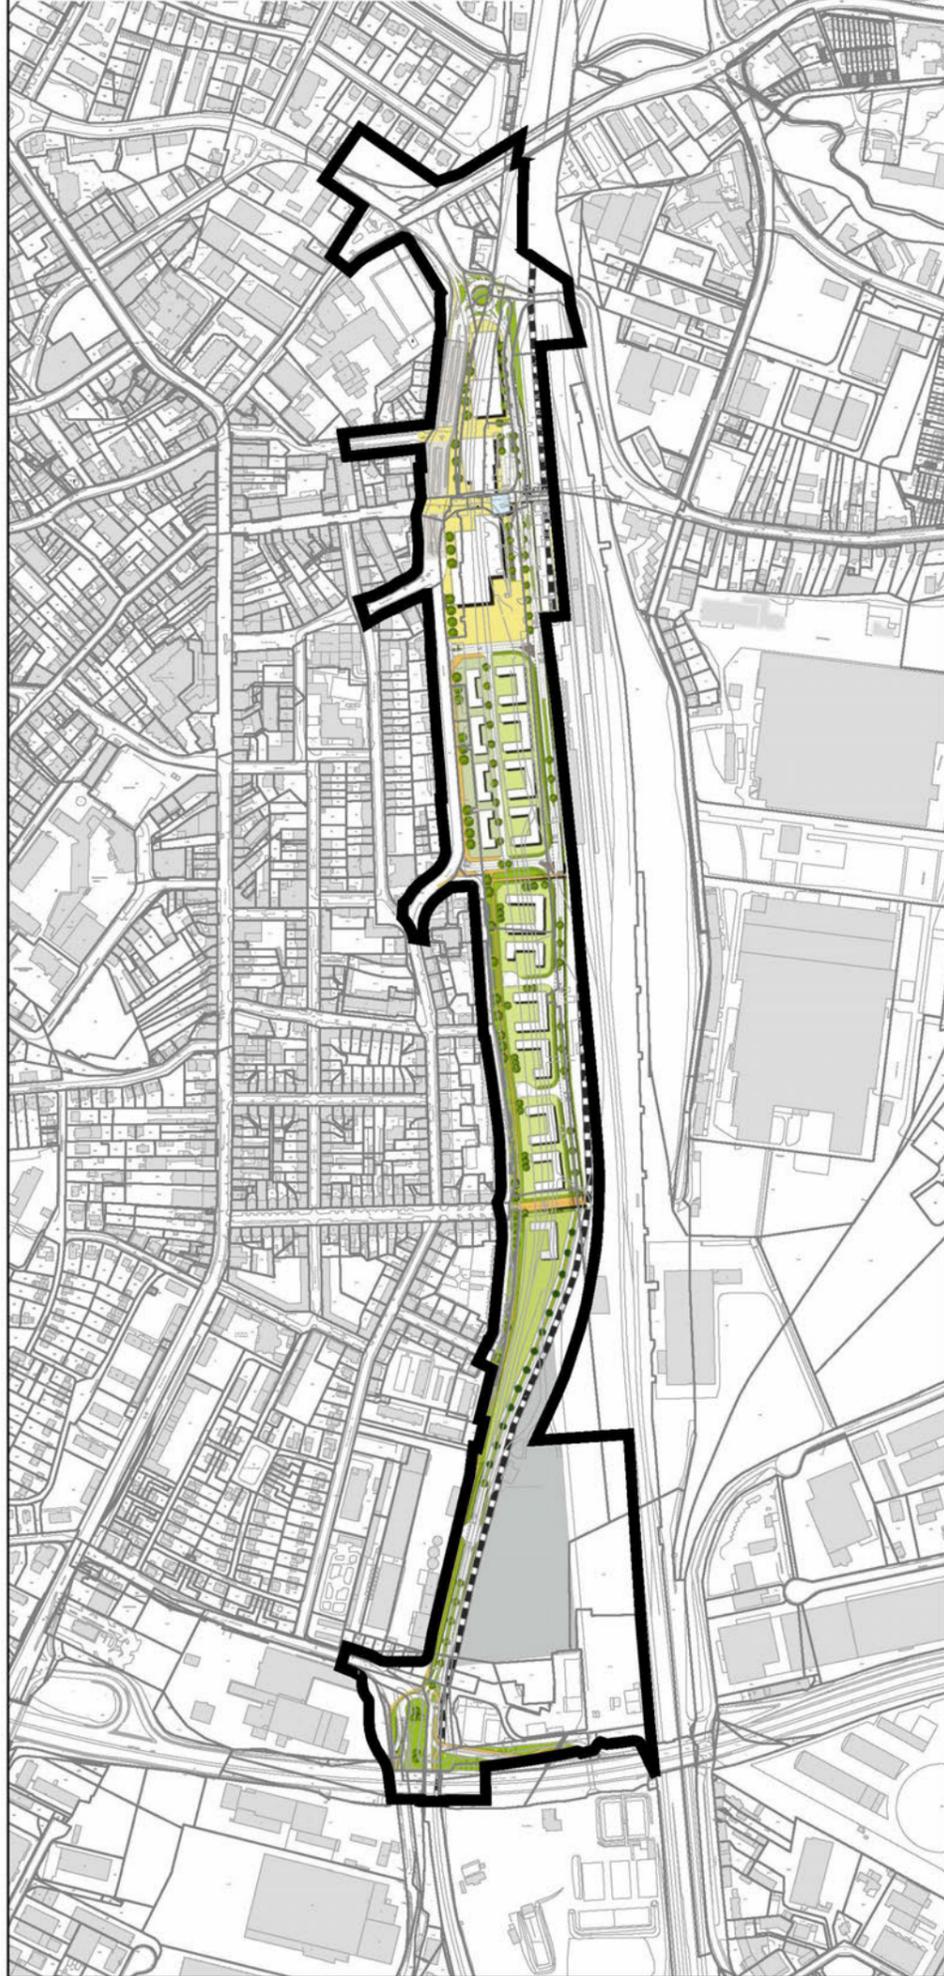

Stadtteilentwicklungskonzept STEK 2013 Anlage 3
mit Rahmenplan Ostseite

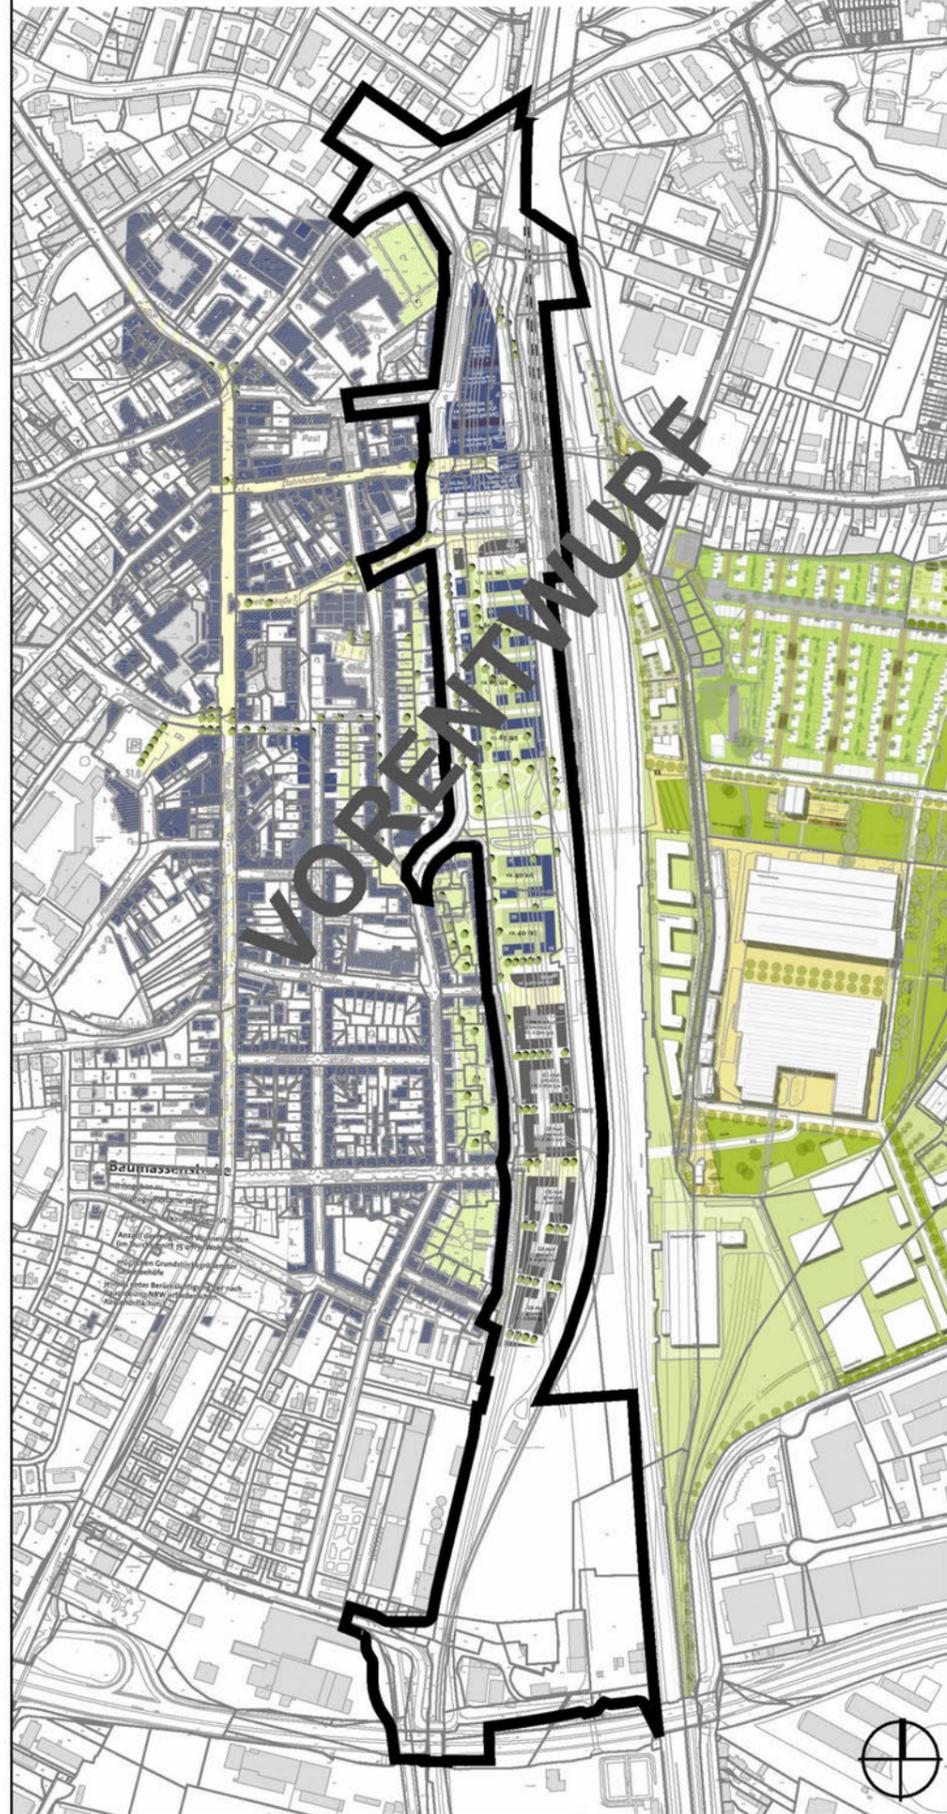

Städtebauliche Konzeptionen zur nbso - Westseite
Bebauungsplan Nr. 208/II "Opladen - nbso/Westseite"
Stadtplanung und Bauaufsicht - 10/2013 - Maßstab 1:7500