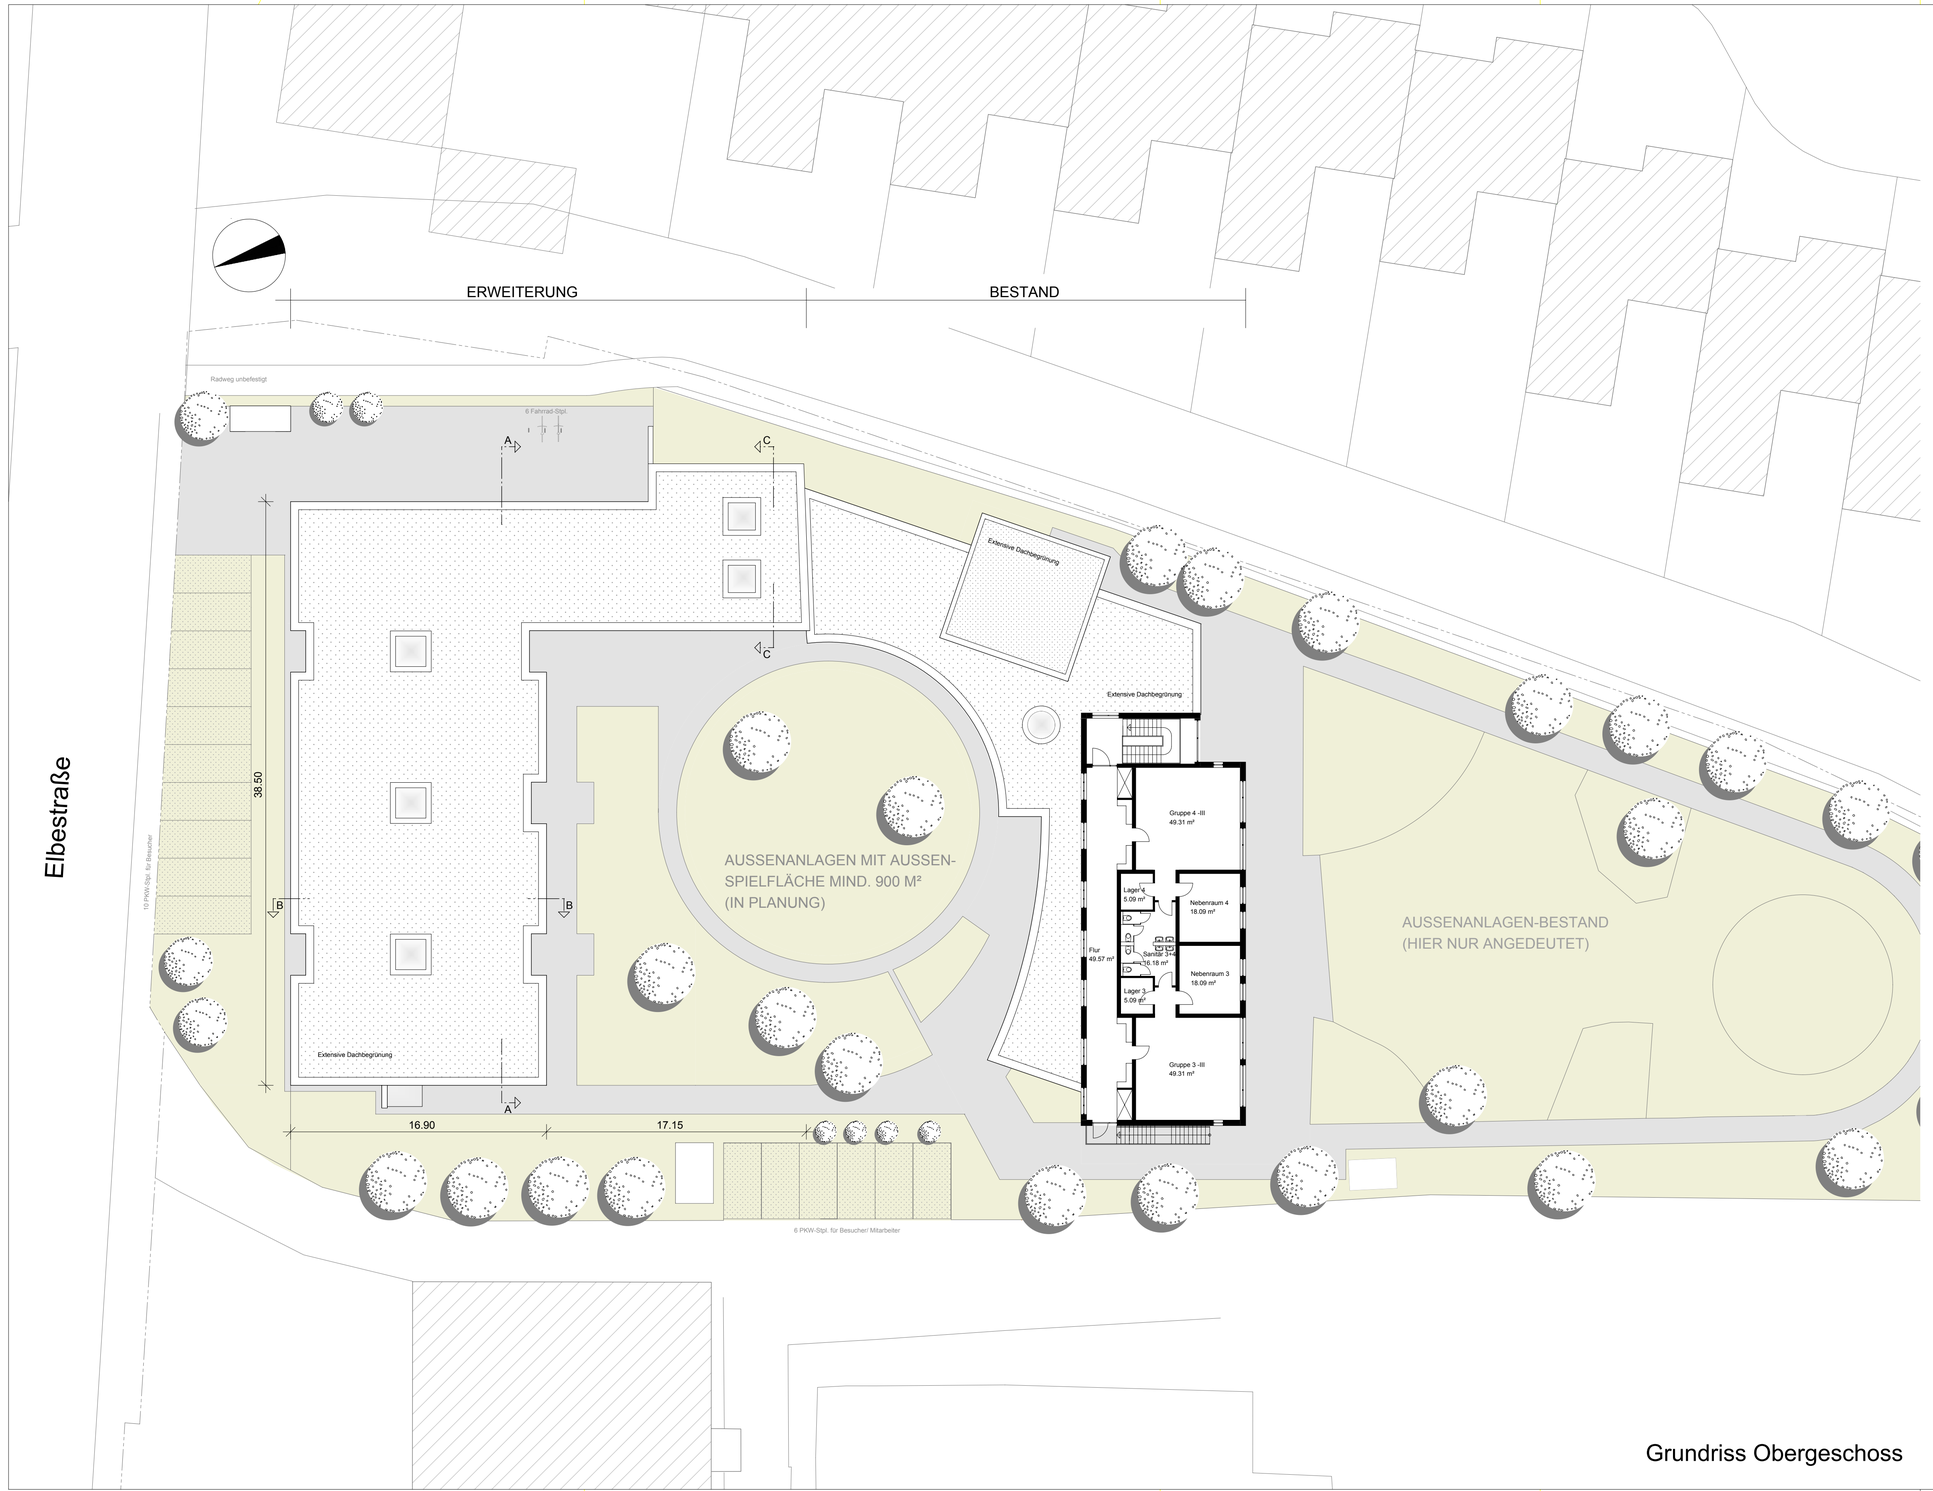


BESTAND

ERWEITERUNG


ABBRUCH

Grundriss Obergeschoss

Stadt Leverkusen
Fb. Gebäudewirtschaft
Postfach 101140, 51311 Leverkusen
Hauptstrasse 101, 51373 Leverkusen
Internet: www.leverkusen.de

Neubau | Bauunterhaltung | Heizung/Lüftung/Sanitär | Elektro | Nachrichtentechnik

Projekt: **KITA Elbestrasse**
Erweiterung um 3 Gruppen

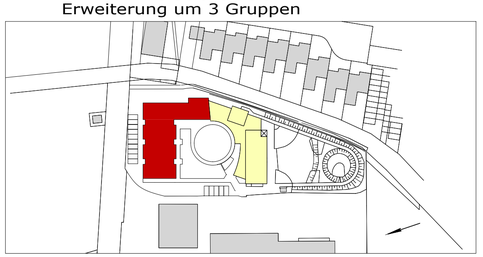

Standort: Elbestr. 21
Leverkusen - Rheindorf

Bearbeitet:
Frau Andrea Hüsges
Tel: 0214/ 406-6524 Fax: 0214/ 406-6525

Darstellung: Grundriss Obergeschoss

Beigeordneter Dez: IV	Beigeordneter Dez: V
Fachbereichsleiter 51:	Fachbereichsleiter 65:

Gez.:	Maßstab:	Datum:
AH	1:200	20.01.2010

Objektnr.:	Phase:	Bauteil:	Darst.:	Ebene:	Inhalt:		Index:	Status:
6034	L3	-	gr	01	ar		-	-

H/B = 500 / 841 (0.42m²)

Allplan 2009